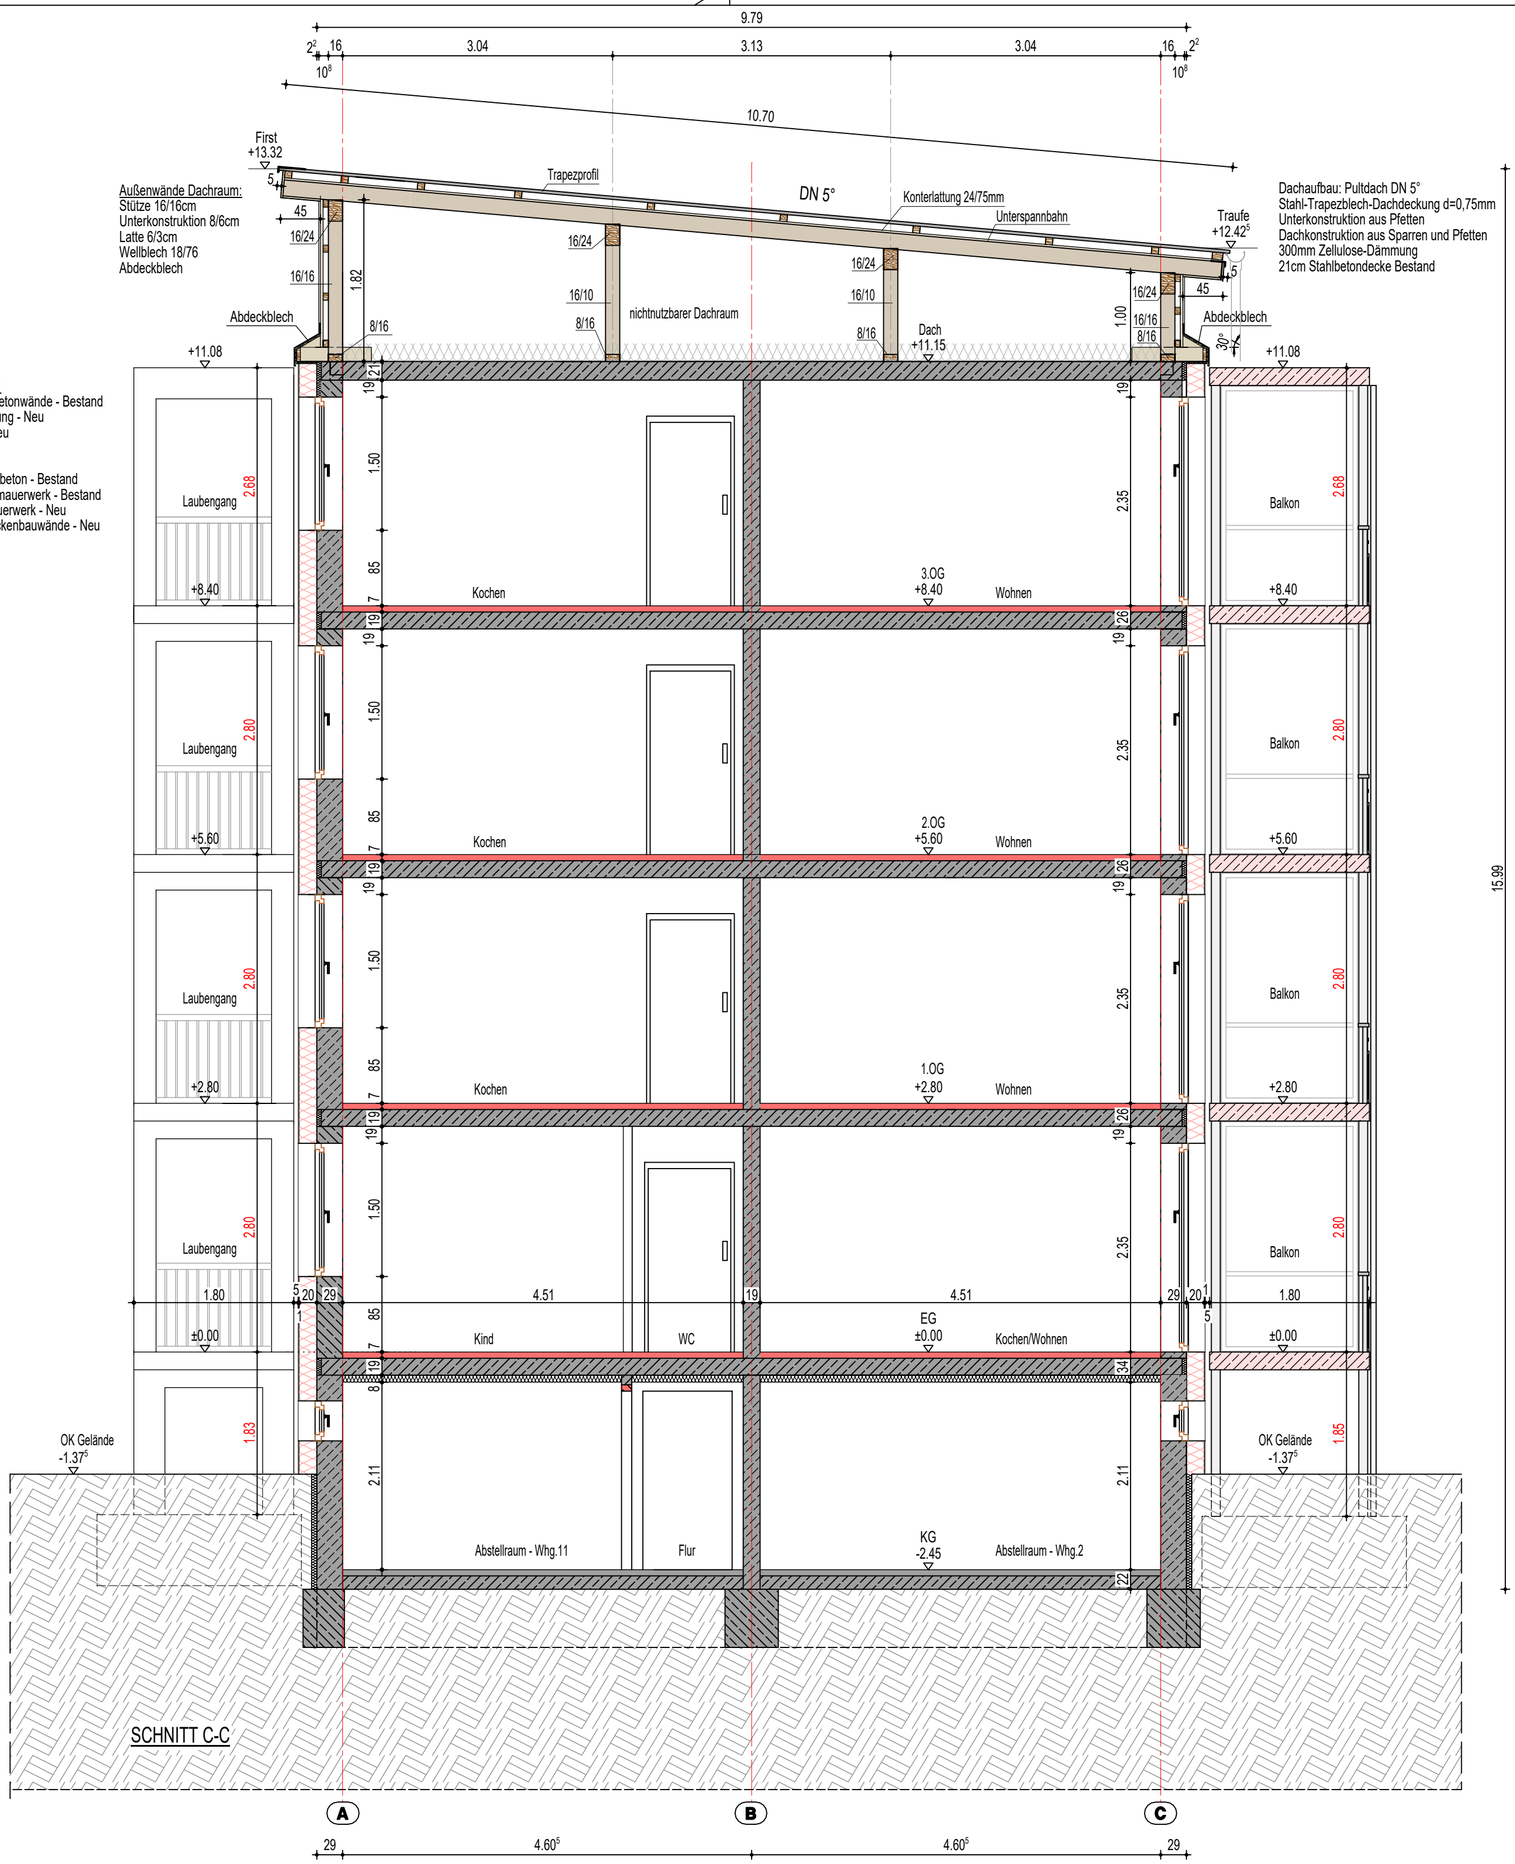


Außenwände Dachraum:
Stütze 16/16cm
Unterkonstruktion 8/6cm
Latte 6/3cm
Wellblech 18/76
Abdeckblech

Dachaufbau: Pultdach DN 5°
Stahl-Trapezblech-Dachdeckung d=0,75mm
Unterkonstruktion aus Pfetten
Dachkonstruktion aus Sparren und Pfetten
300mm Zellulose-Dämmung
21cm Stahlbetondecke Bestand

Außenwände:
29cm Leichtbetonwände - Bestand
20cm Dämmung - Neu
1cm Putz - Neu

Innenwände:
19cm Schwerbeton - Bestand
7,5cm Ziegelmauerwerk - Bestand
20cm KS-Mauerwerk - Neu
10-20cm Trockenbauwände - Neu

Legende:
- Mauerwerk
- Stahlbeton
- Bestand
- Neubau

UK = Unterkante
OK = Oberkante
RD = Rohdecke
FFB = Fertigfußboden

| Index | Inhalt der Änderung/Ergänzung | Datum |
|---|---|---|
| b | Aktualisierung Laubengang und Balkon | 14.02.24 BT |
| a | Aktualisierung Dach | 23.01.24 BT |

# AUSFÜHRUNGSPLANUNG

| | |
|---|---|
| Bauvorhaben: | **Umbau und Sanierung Mehrfamilienwohnhaus**<br>Borntalstraße 2/4/6, 99706 Sondershausen, Flur 16, Flurstück 855 |
| Bauherr: | **Wohnungsgenossenschaft "Glückauf" eG**<br>Vor dem Jechator 2, 99706 Sondershausen<br>Index: b |
| Planung: | Architektur- und Ingenieurbüro bv partnerschaft > Bauen und Visionen <<br>Partner: Iris Karstädt Friedhelm Verges<br>Planplatz 4 99706 Sondershausen<br>Tel. : 03632 - 66 55 51 Fax : 03632 - 66 55 53<br>Email: info@bv-sdh.de mobil: 0173 565 35 27 |
| Planinhalt: | Schnitt C-C - Planung |
| Unterschrift Planer: | Unterschrift Bauherr: |

Sämtliche Maßangaben sind am Bau zu überprüfen! Unstimmigkeiten sind uns sofort mitzuteilen. Alle Brüstungs-, Vorlagen- u. Öffnungsmaße ab OK FFB. Unerlaubtes Kopieren sowie unbefugte Weitergabe sind nicht gestattet. Eigentum Büro bv

| | | | |
|---|---|---|---|
| Projekt: | 20-021 | Datum: | 11.04.23 |
| Maßstab: | 1:50 | Blatt-Nr.: | 5SN04b |

H/B = 430 / 580 (0.25m²)