





LV Pos. 10.01.1-3
Bauzeitenfenster

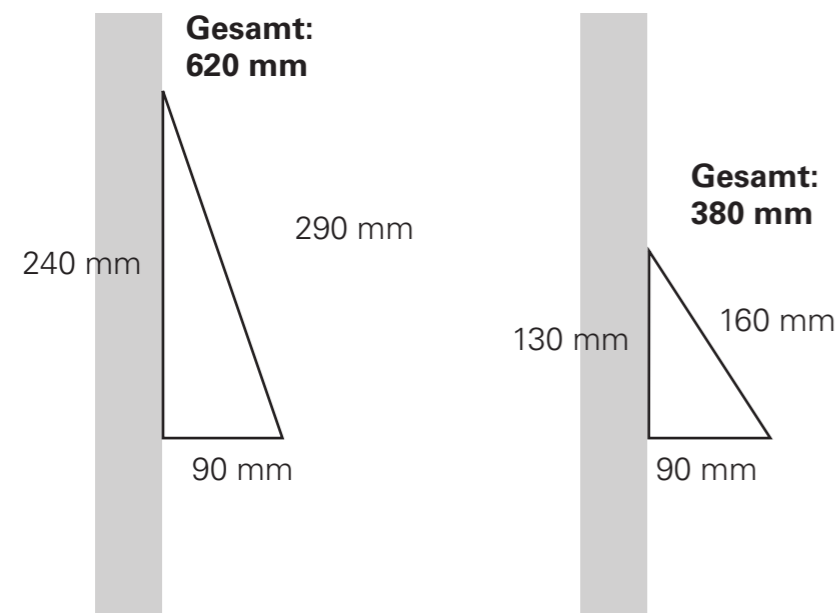

Vertikalschnitt BZF Dreieck
An Wand gehängt

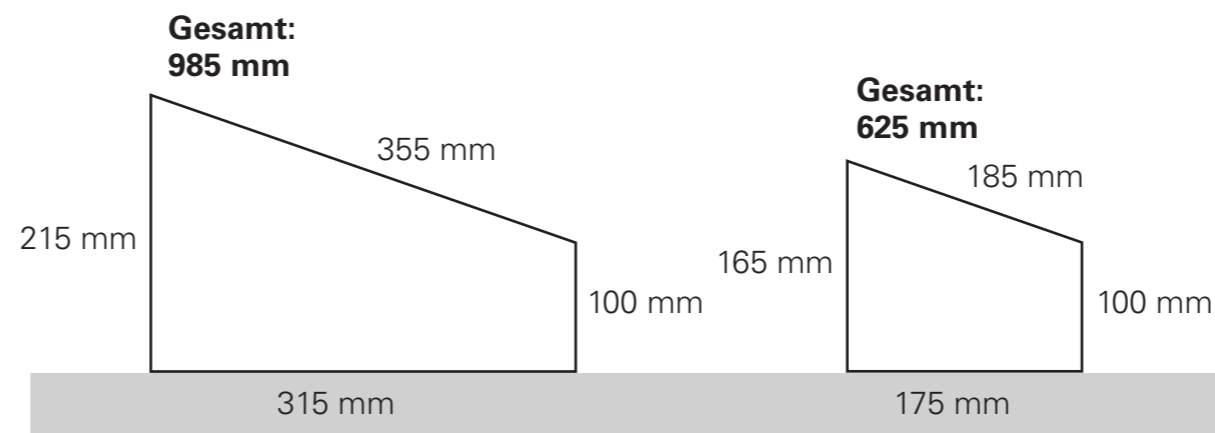

Vertikalschnitt BZF Viereck
Auf Boden stehend



Druckseite

Bauzeitenfenster Groß

- Siebdruck Gold/Weiß auf pulverbeschichtetes Blech
- zu Dreieck oder Viereck gekantet (siehe unten)
- Als Dreieck
- Maße Blech gesamt: ca. 500 x 690 mm
- Maße Druck: ca. 500 x 290 mm
- Als Viereck
- Maße Blech gesamt: ca. 575 x 985 mm
- Maße Druck: ca. 575 x 335 mm

Druckseite


Bauzeitenfenster Klein

- Siebdruck Gold auf pulverbeschichtetes Blech
- zu Dreieck oder Viereck gekantet (siehe unten)
- Als Dreieck
- Maße Blech gesamt: ca. 260 x 380 mm
- Maße Druck: ca. 260 x 160 mm
- Als Viereck
- Maße Druck bei Viereck: ca. 300 x 185 mm
- Maße Blech gesamt: ca. 300 x 625 mm





Freistehende Wegweiser

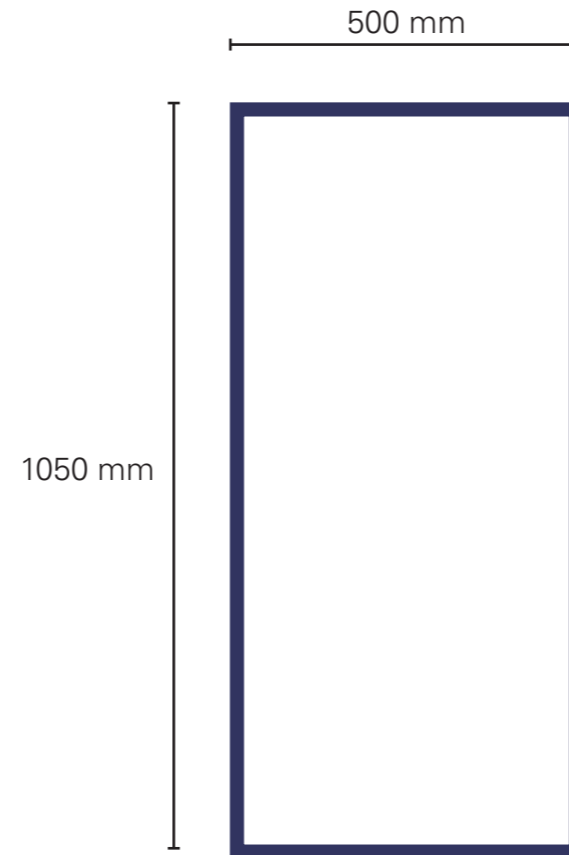

LV Pos. 10.02.1

Gestell für freistehende Wegweiser

- Bügel: ca. 500 x 1050 mm, 20 mm Stahlhohlrohre
- Bodenrahmen: 500 x 300 mm, 20 mm Stahlhohlrohre
- Stifte an Innenseite des Bügels zur Einhängung (siehe nächste Seite)
- Pulverbeschichtet
- Gummifüße an Unterseite der Bodenplatte

VERANSTALTUNG EVENT	AUSGANG EXIT
CAFÉ CAFÉ	RUNDGANG ROUND TOUR
KEIN ZUTRITT NO ENTRY	GOTTESDIENST SERVICE
TRAUUNG WEDDING	

LV Pos. 10.01.4

Grafiktafel für freistehende Wegweiser

- Pulverbeschichtet
- Profile zur Einhängung an Rückseite (siehe nächste Seite)
- Maße Blech: 500 x 150 mm
- Siebdruck Gold



LV Pos. 20.02.2

Zulage Gestell für freistehende Wegweiser

Für die Kirche wird auf die Gestelle eine Stahlplatte zur optischen Schließung des Bodenrahmens gelegt.

Maße Bodenplatte: 600 x 300 mm
mit Aussparung für Bügel
Stärke: 3 mm



LV Pos. 10.01.5


Icon Schildchen

- Pulverbeschichtet
- Profile zur Einhängung an Rückseite (siehe nächste Seite)
- Maße Blech: 75 x 75 mm
- Siebdruck Gold

LV Pos. 10.01.4

Grafiktafel für freistehende Wegweiser

An vier Stiften, links und rechts, eingehängt

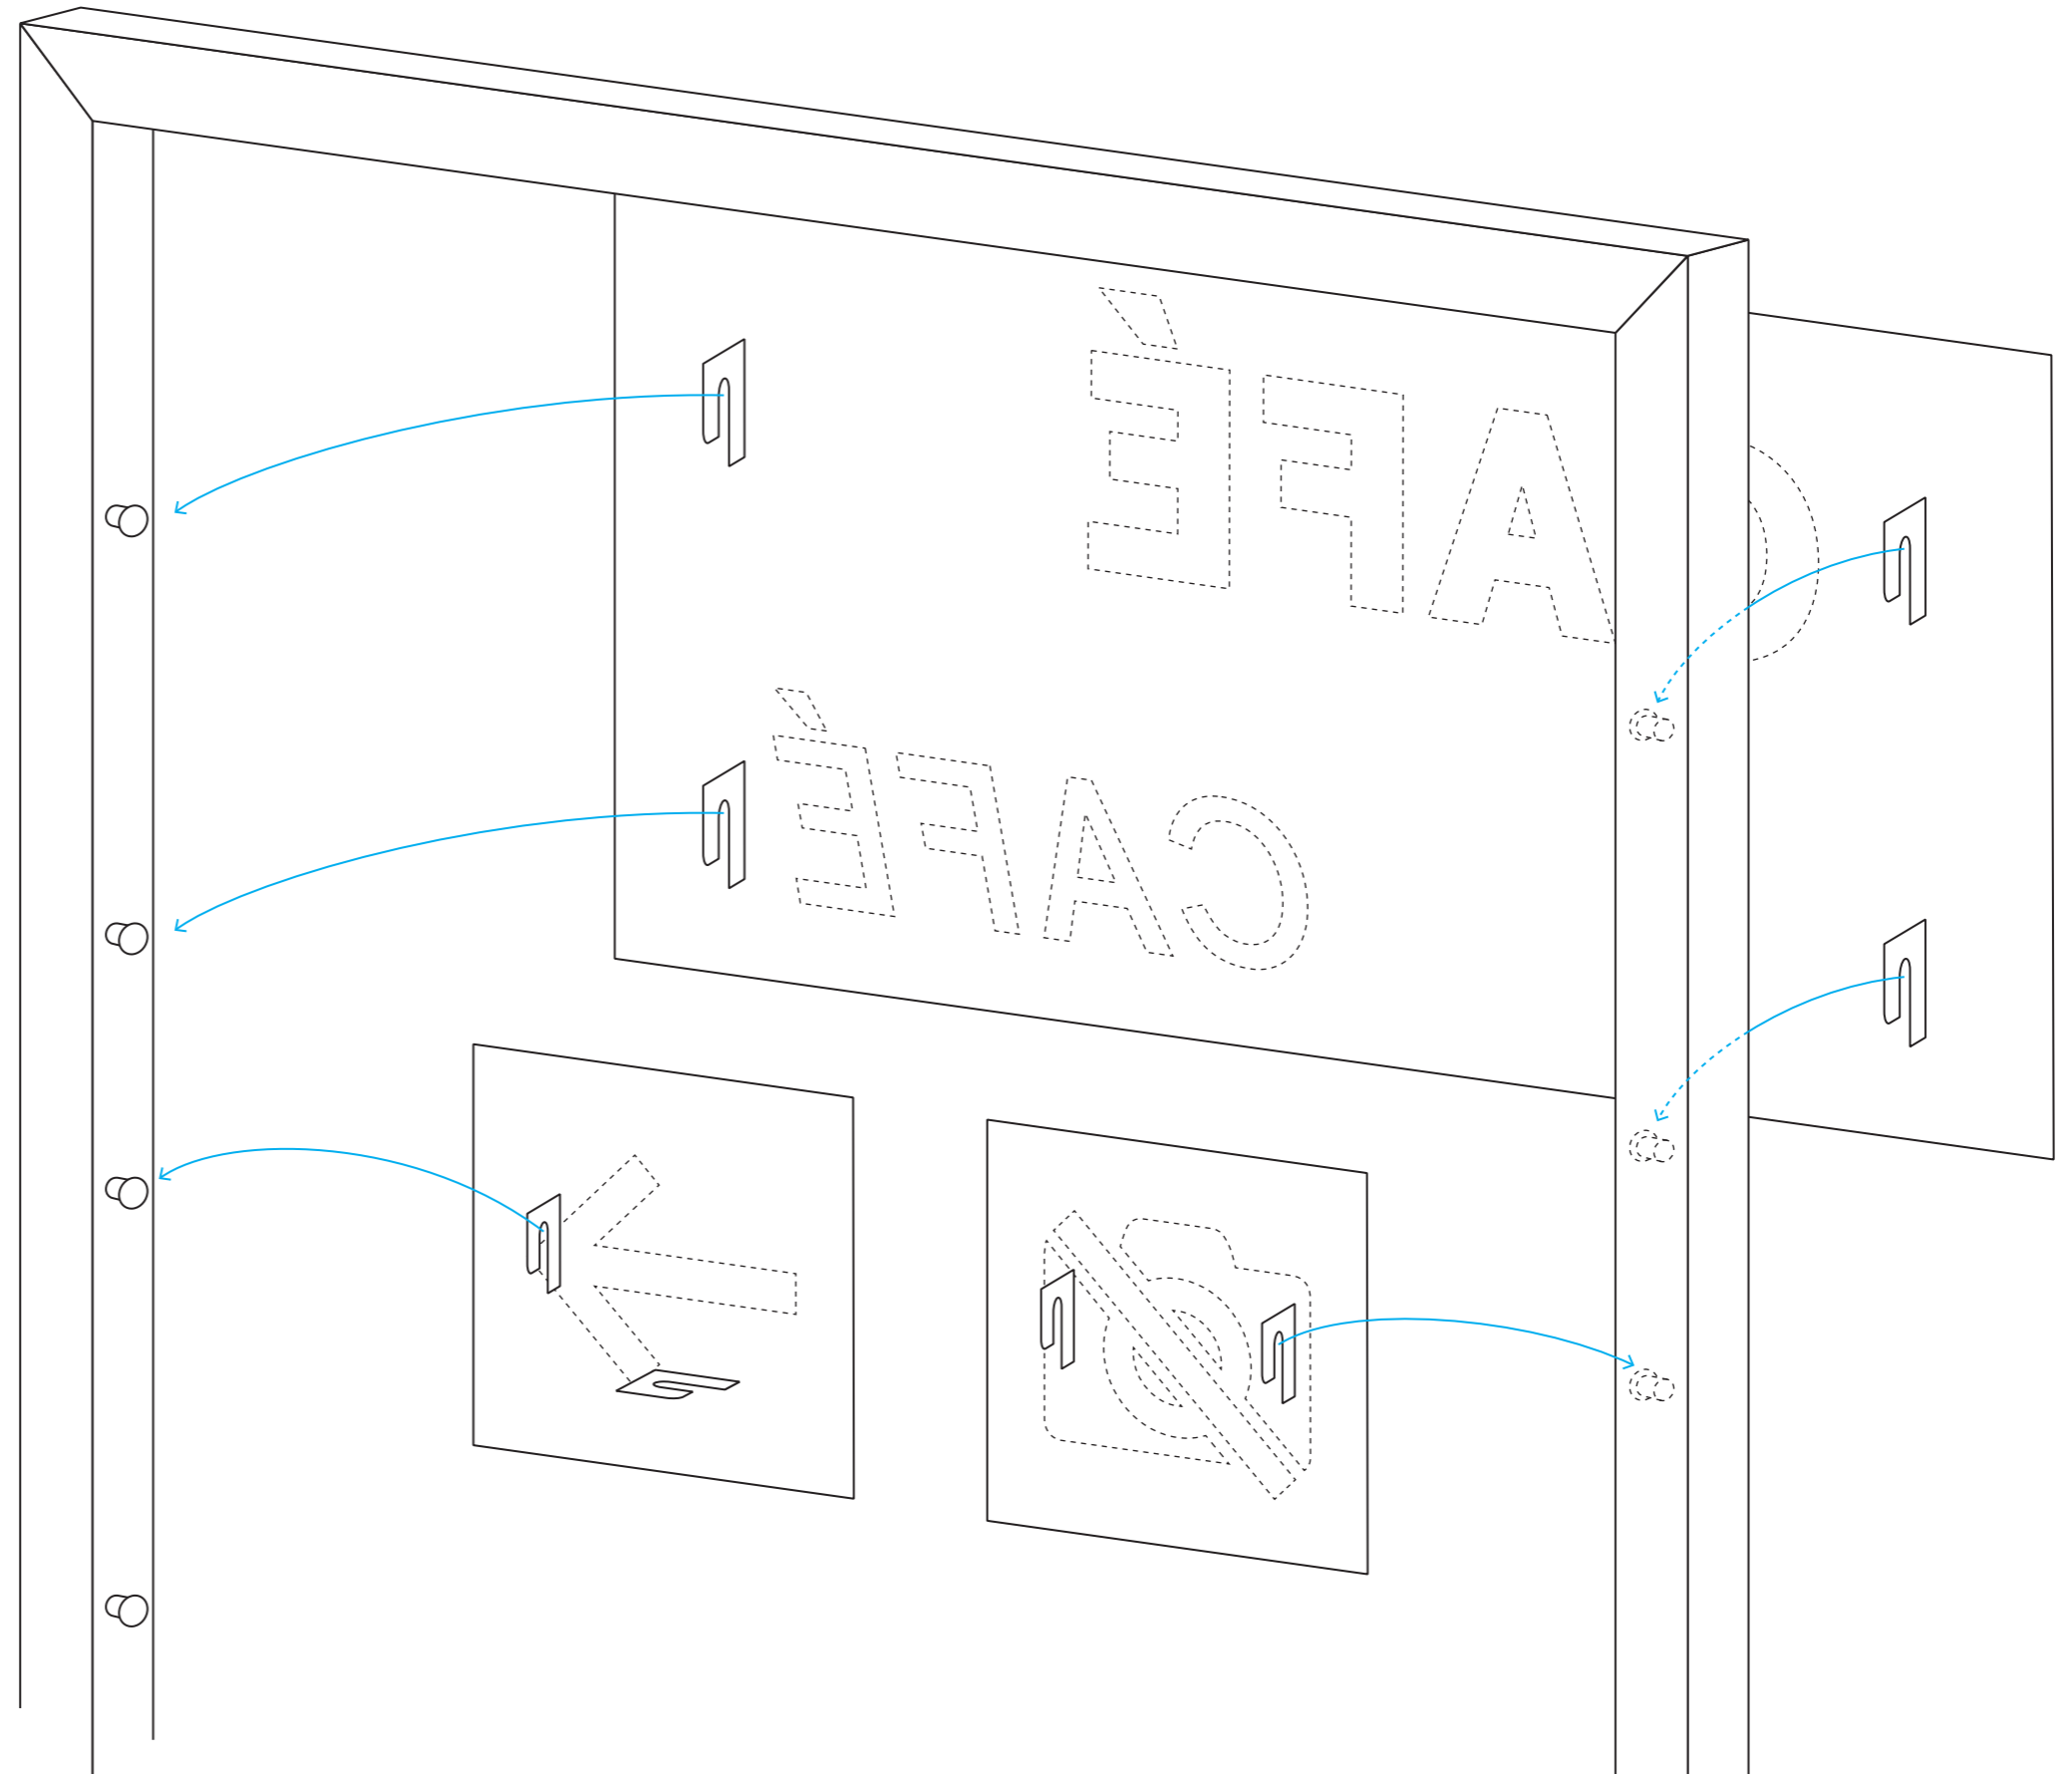

LV Pos. 10.01.5

Icon-Schildchen für freistehende Wegweiser

An einem Stift, links oder rechts, eingehängt


Mit Pfeil: Schildchen drehbar, sodass Pfeil nach links/rechts und oben zeigen kann.

Mit Icon: Schildchen an linkem oder rechten Bügelteil anbringbar


MODUL PAPIEREINSCHUB

Für freistehende Wegweiser


- Bügel Hohlprofil 20mm
- Aufnahme Aufhängung Bügel
- Aufhängung Rahmen
- Rahmen Blech 2mm

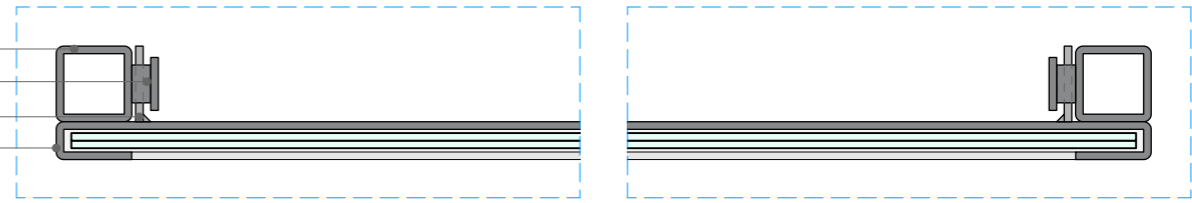

Detail Horizontalschnitt B-B'
M1:2

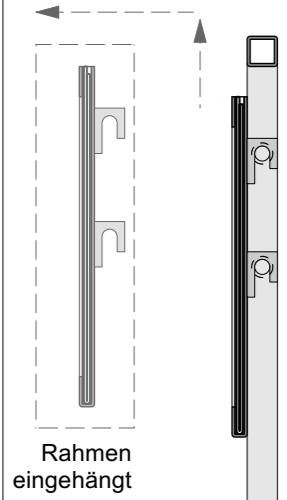


Rahmen eingehängt

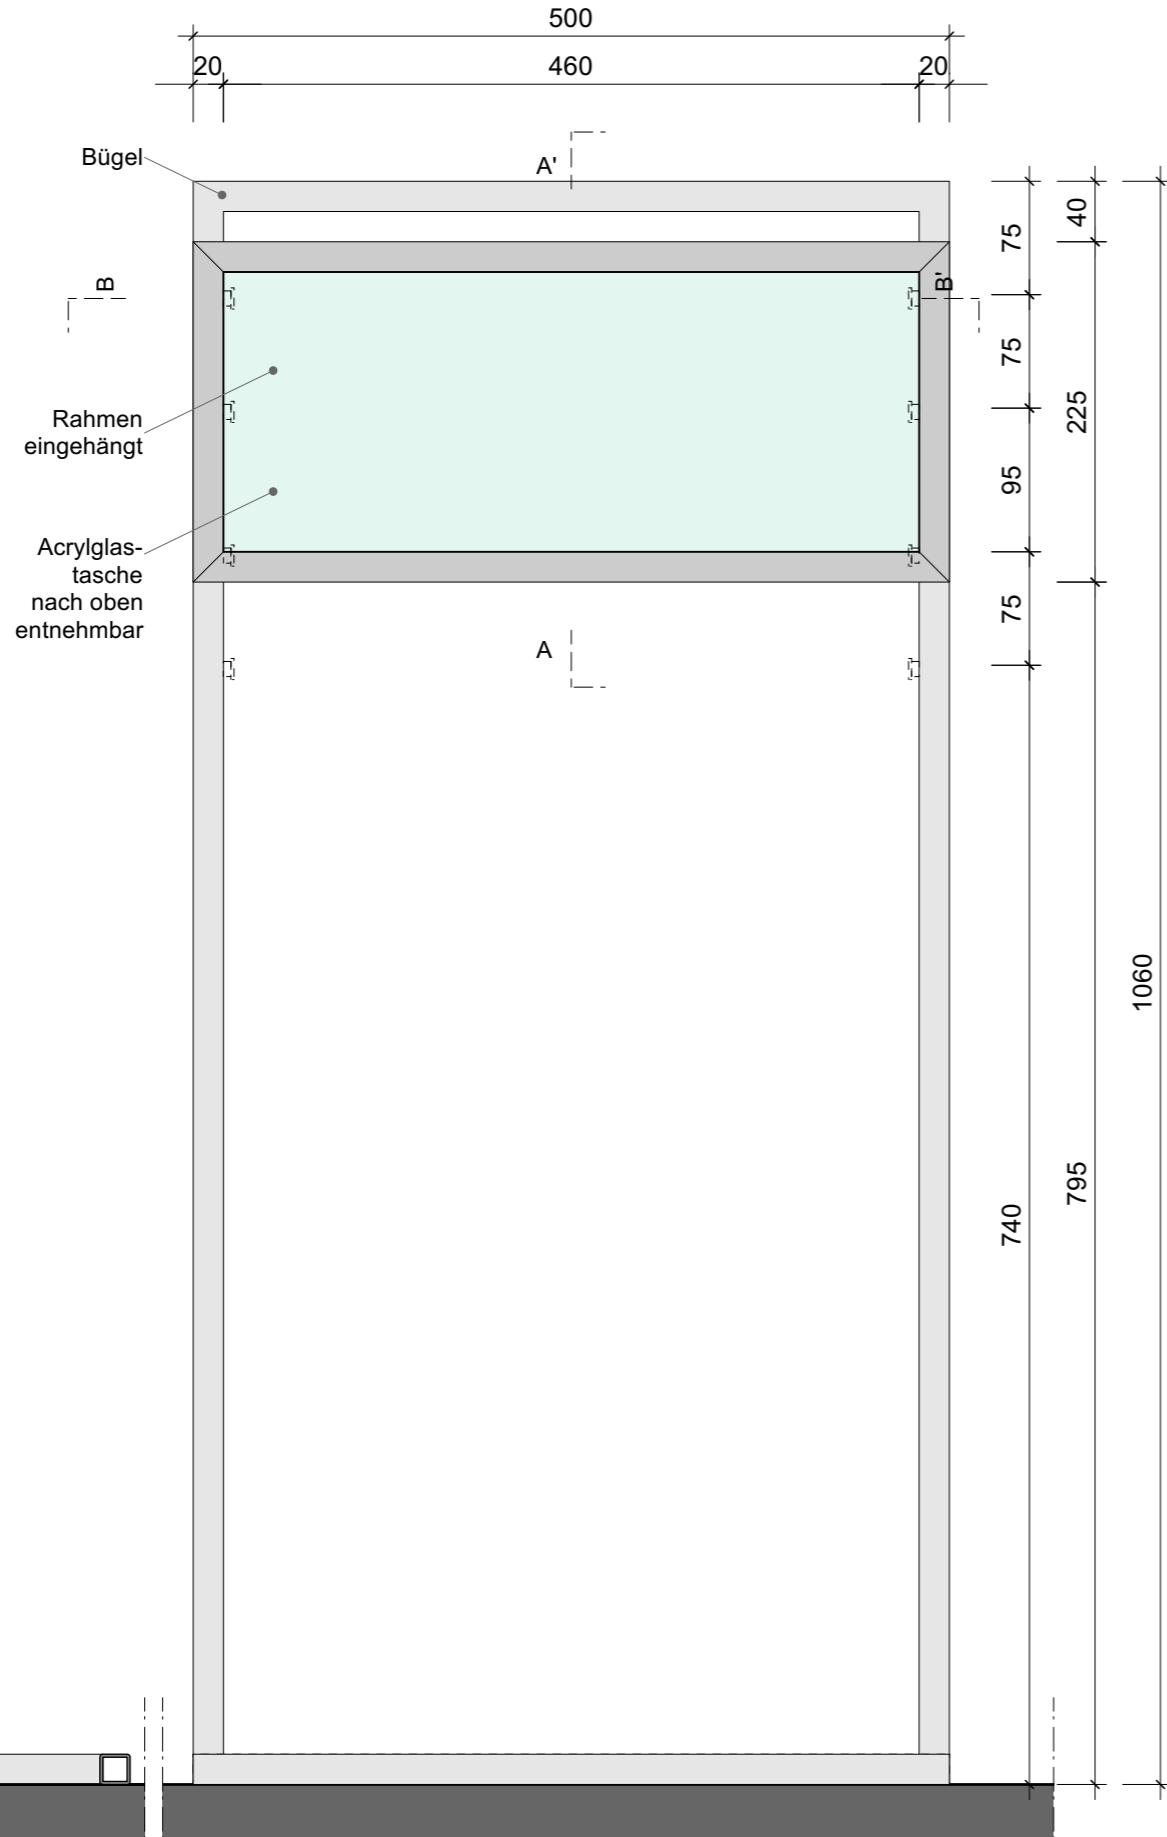

Schnitt A-A'
M1:5

Ansicht Front
M1:5

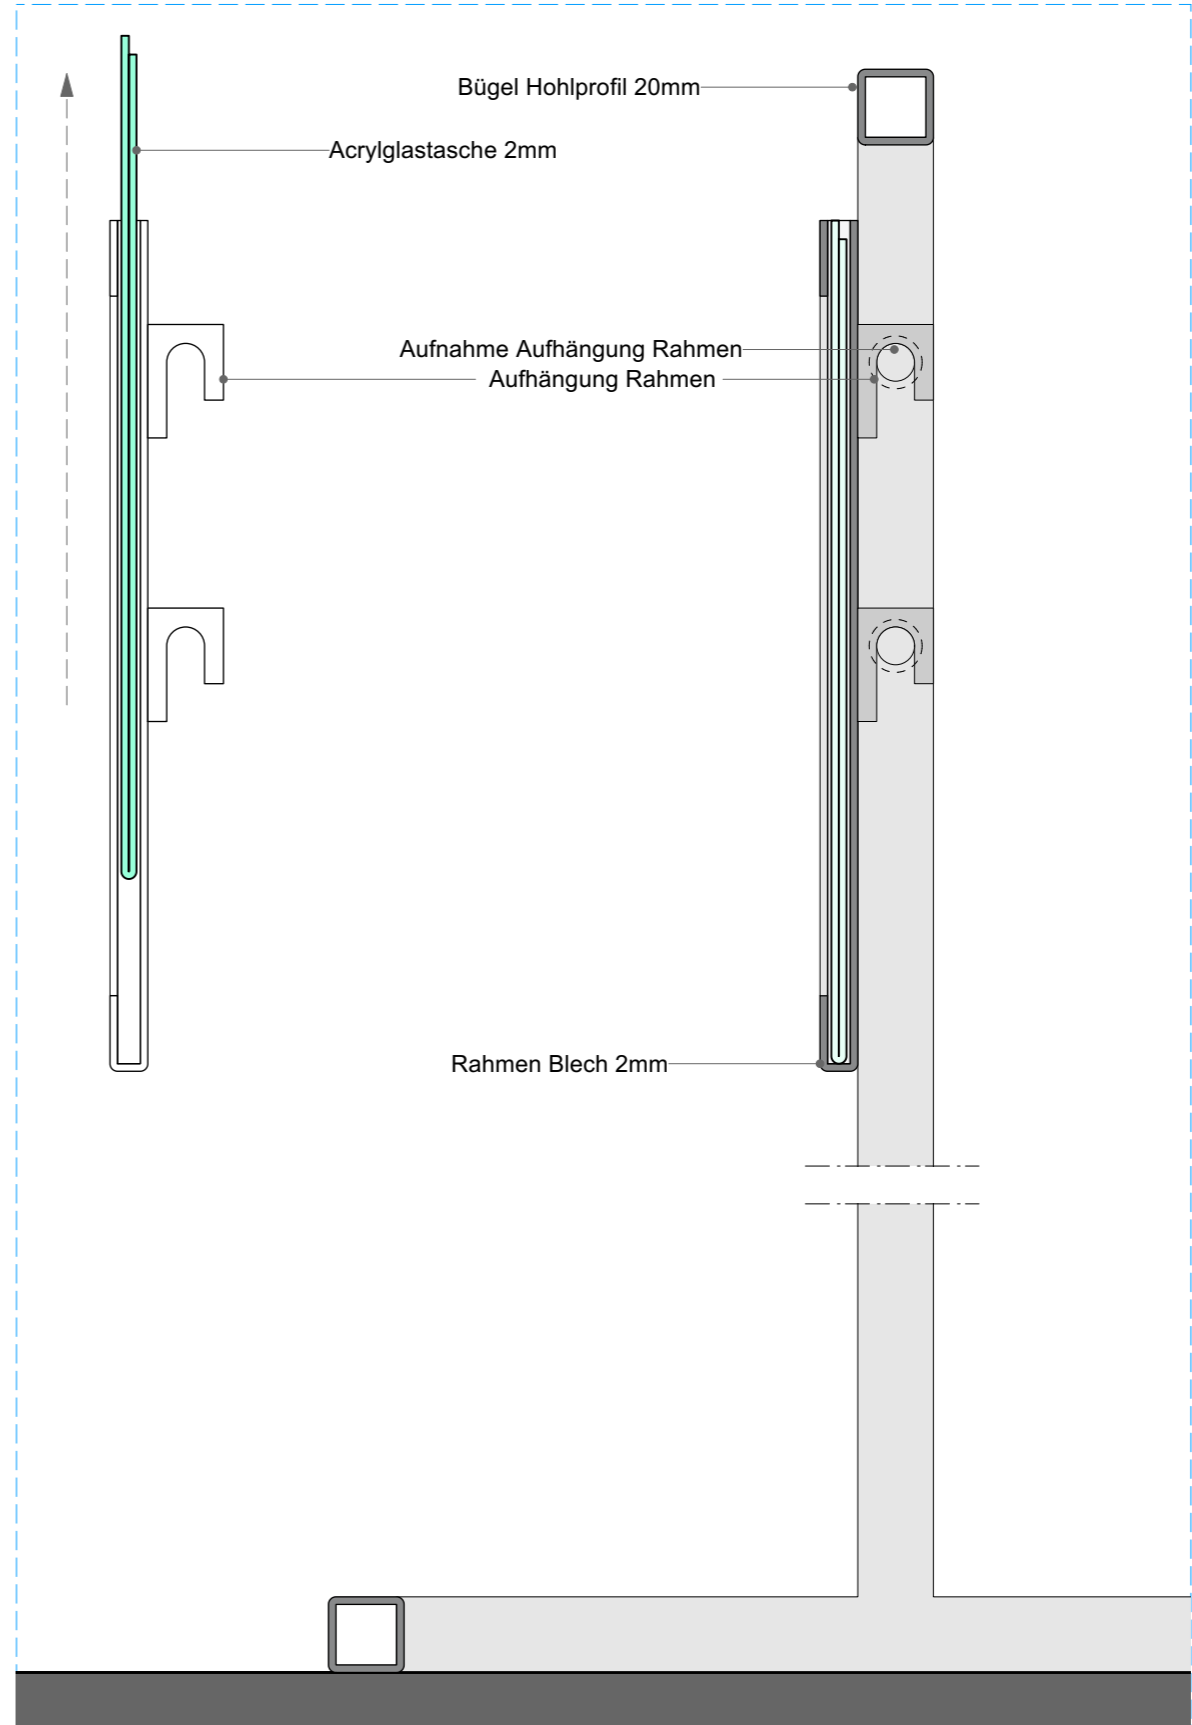

Detail Vertikalschnitt A-A'
M1:2

Anmerkung

VORABZUG



Projekt 2109	Projekt SBEQ	Planinhalt Wegweiser				Index	Verfasser cr yk	Plannr 5.4-LV33-010
		Datum 10.02.2025	Plotstand 13.02.2025	Index	Verfasser cr yk			
Bauherr Welterbestadt Quedlinburg Markt 1 06484 Quedlinburg		Blattformat DIN A3		Index		Niedrige-Podeste_Sockel_Sockel_Sockel		
		Maßstab 1:5		Index		Niedrige-Podeste_Sockel_Sockel_Sockel		



LEITSYSTEM — PANORAMASCHILD

LV Pos. 10.01.7

Panoramaschild

- Blech (Aluminium), pulverbeschichtet
- Maße Blech: 1400 x 400 mm, Stärke 4 mm
- Maße Druck: 1400 x 400 mm
- Siebdruck Gold
- Nicht sichtbare UK zur Befestigung an Geländer (siehe unten)

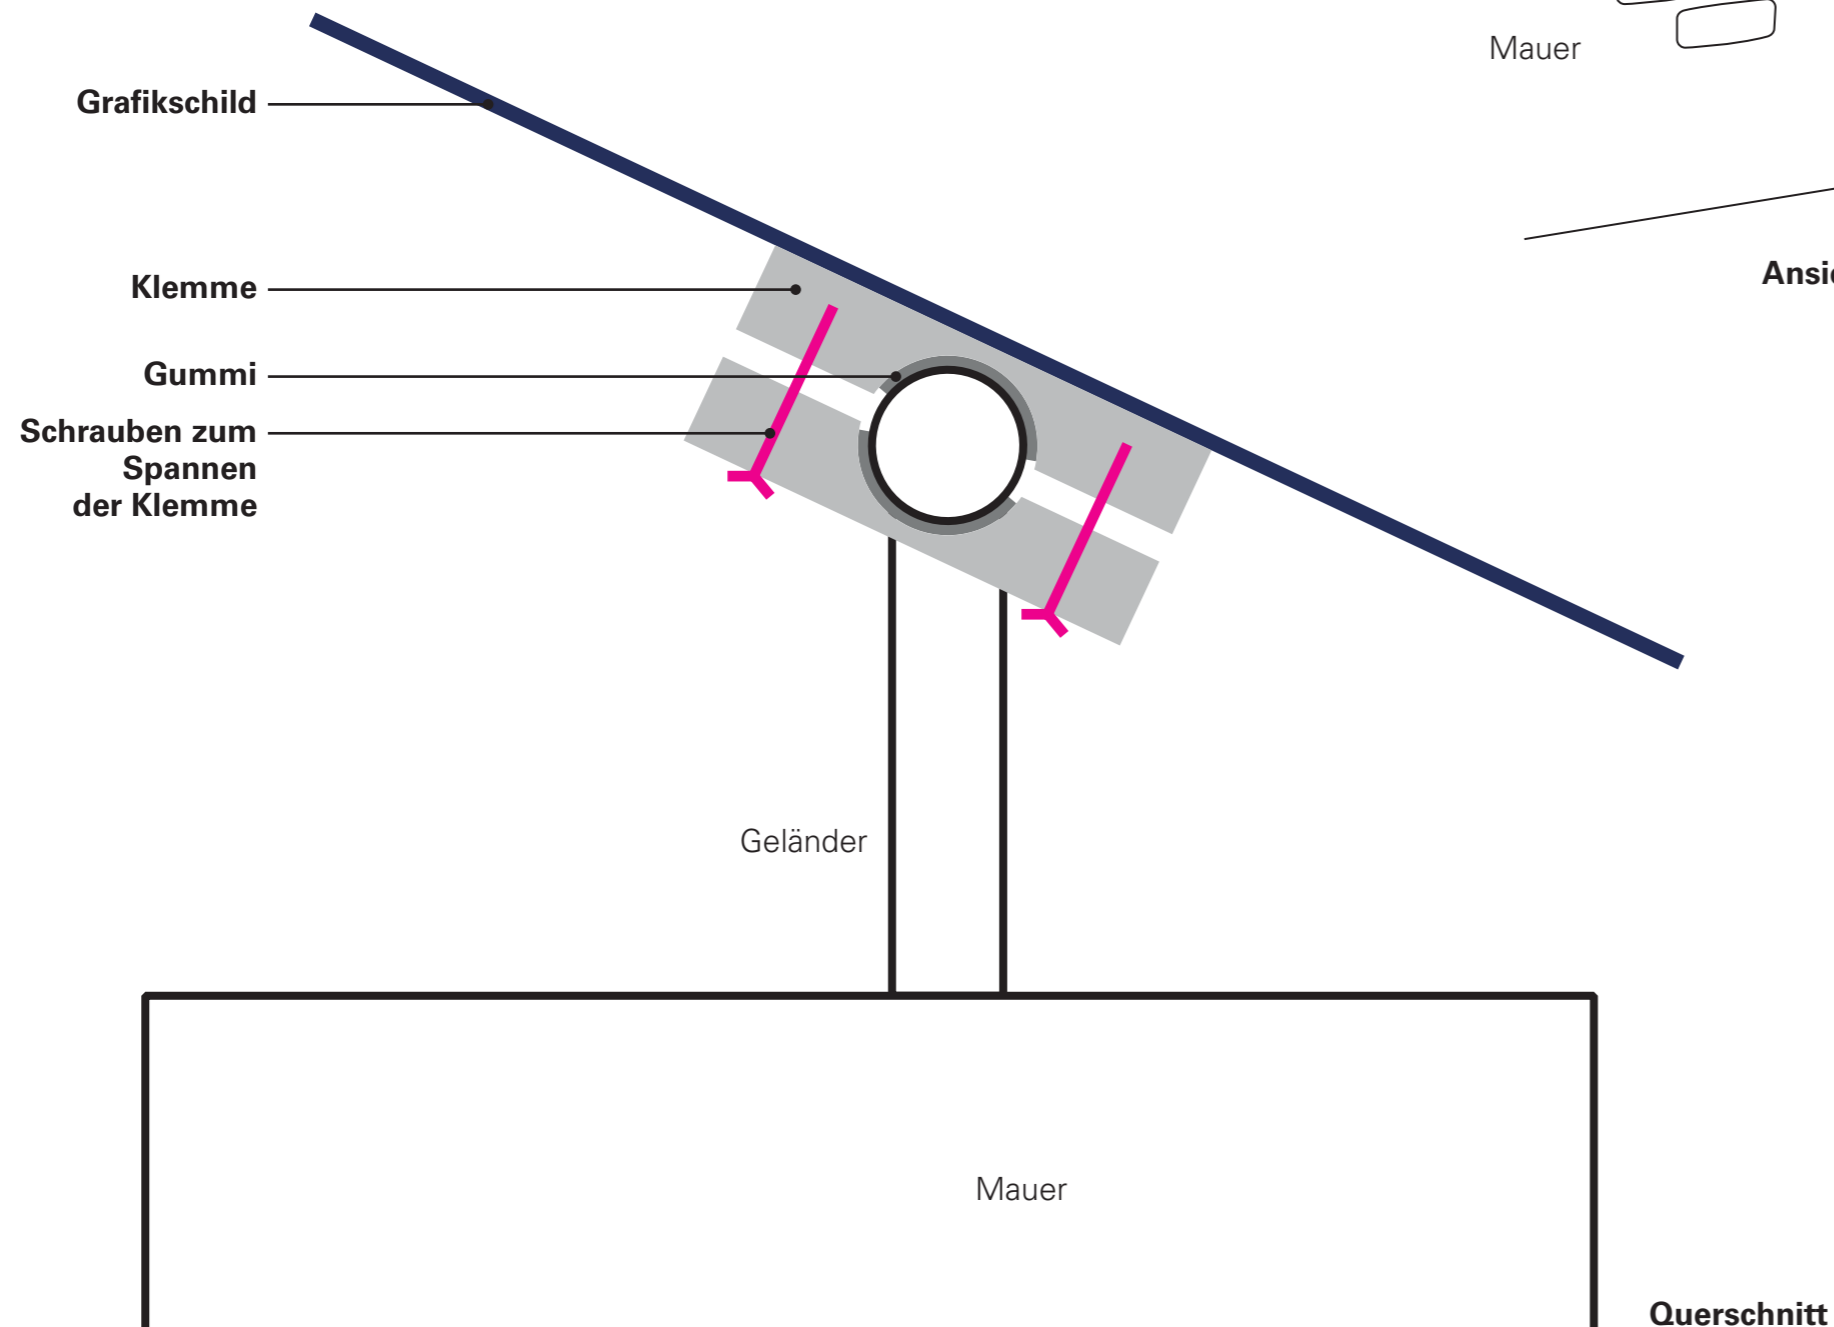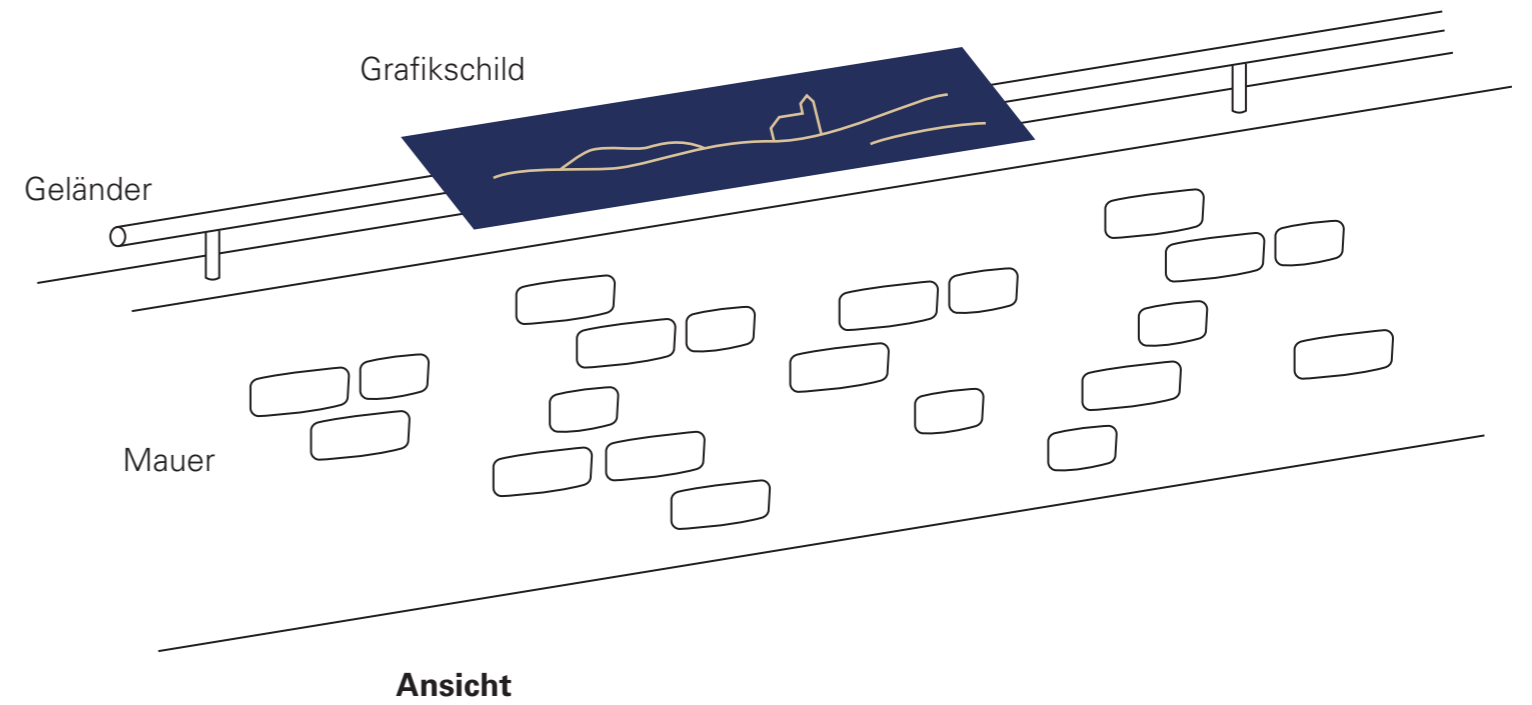

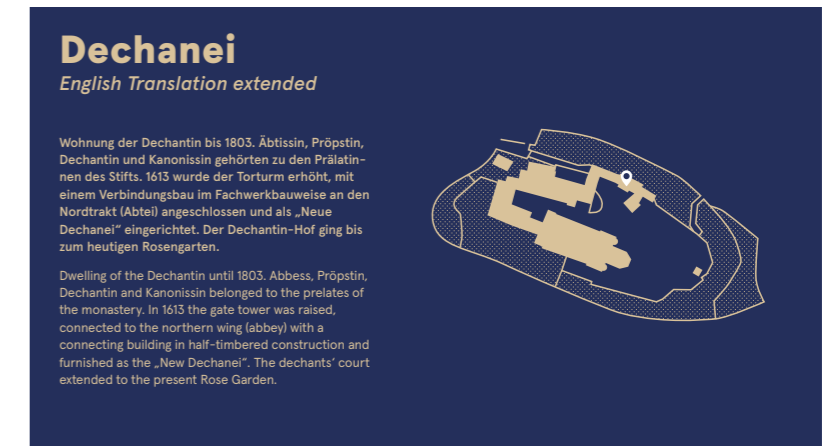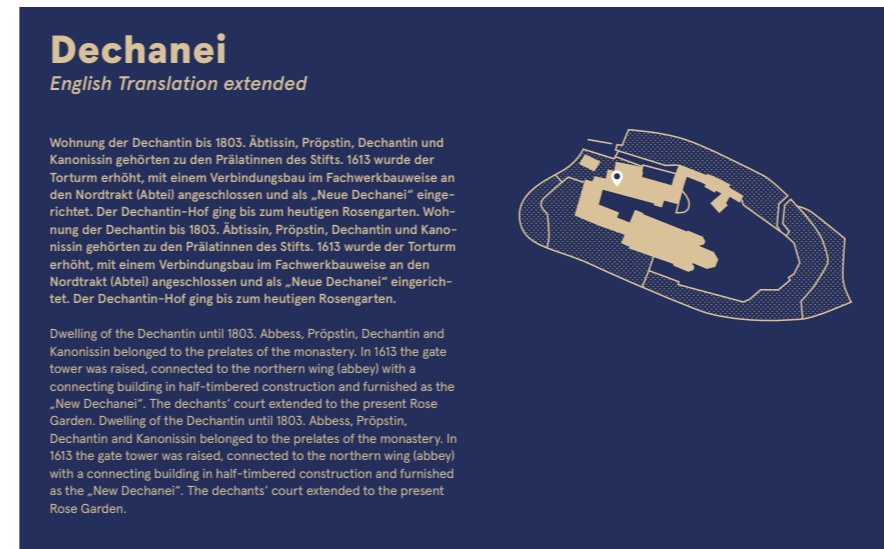

Druckseite
Historische Außentafeln - Groß
 - Siebdruck Gold/Weiß auf pulverbeschichtetes Blech
 - Maße Druck: ca. 430 x 265 mm

Druckseite
Historische Außentafeln - Standard
 - Siebdruck Gold/Weiß auf pulverbeschichtetes Blech
 - Maße Druck: ca. 385 x 215 mm


LV Pos. 10.01.8–10
Historische Außentafeln
 - hängend (links)
 - stehend (rechts)

L-Winkel mit Wand und Profilen
 von Blechtafel verschraubt




Bedrucktes Blech mit
 rückseitig angeschweißten Profilen

Horizontalschnitt: Hängende Tafeln
 (Ausschnitt)

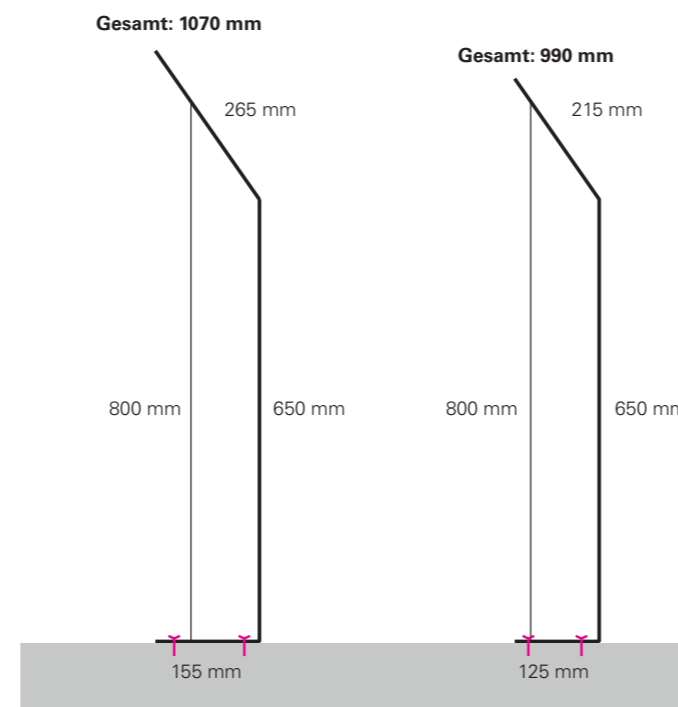

Vertikalschnitt: Stehende Tafeln

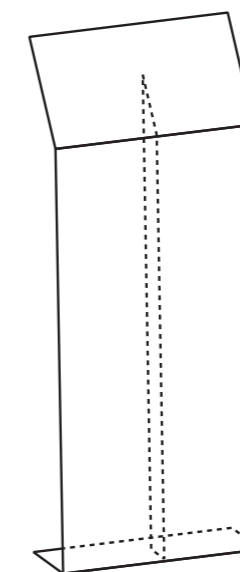

Prinzipskizze



LV Pos. 10.02.4
Wegweiser - Mittel

Vorderseite



Messingbuchstaben

- VH Deutsch: ca. 35 mm
- VH Englisch: ca. 28 mm
- Tiefe: 3 mm



Träger


- Pulverbeschichtetes Blech
- aus einem Stück gelasert
- Materialstärke: 1,5 mm
- Steghöhe: 7 mm

Rückseite



Konstruktion

- Um 1 mm versetzte Buchstabenkontur ist Teil des Trägers
- Montage der Buchstaben an Träger mit Klebstoff
- Montage des Trägers an Wand mit Stiften nach statischer Erfordernis

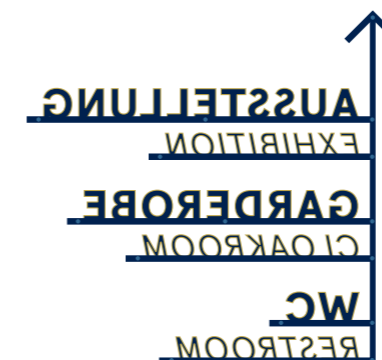

Ansicht gesamte Rückseite
-> Träger aus Stegen + Buchstabenform

Beispielhaft:

LV Pos. 10.02.3

Wegweiser - Klein

Umfasst 3 Wegweiser



275 x 70 mm
2 Buchstaben DE
8 Buchstaben EN
= 10 Buchstaben





250 x 235 mm
11 Buchstaben DE
8 Buchstaben EN
= 19 Buchstaben



410 x 75 mm
11 Buchstaben DE
6 Buchstaben EN
= 17 Buchstaben

Im Mittel:
ca. 300 x 130 mm
10–25 Buchstaben

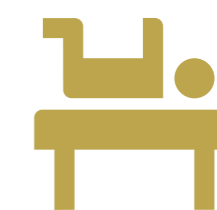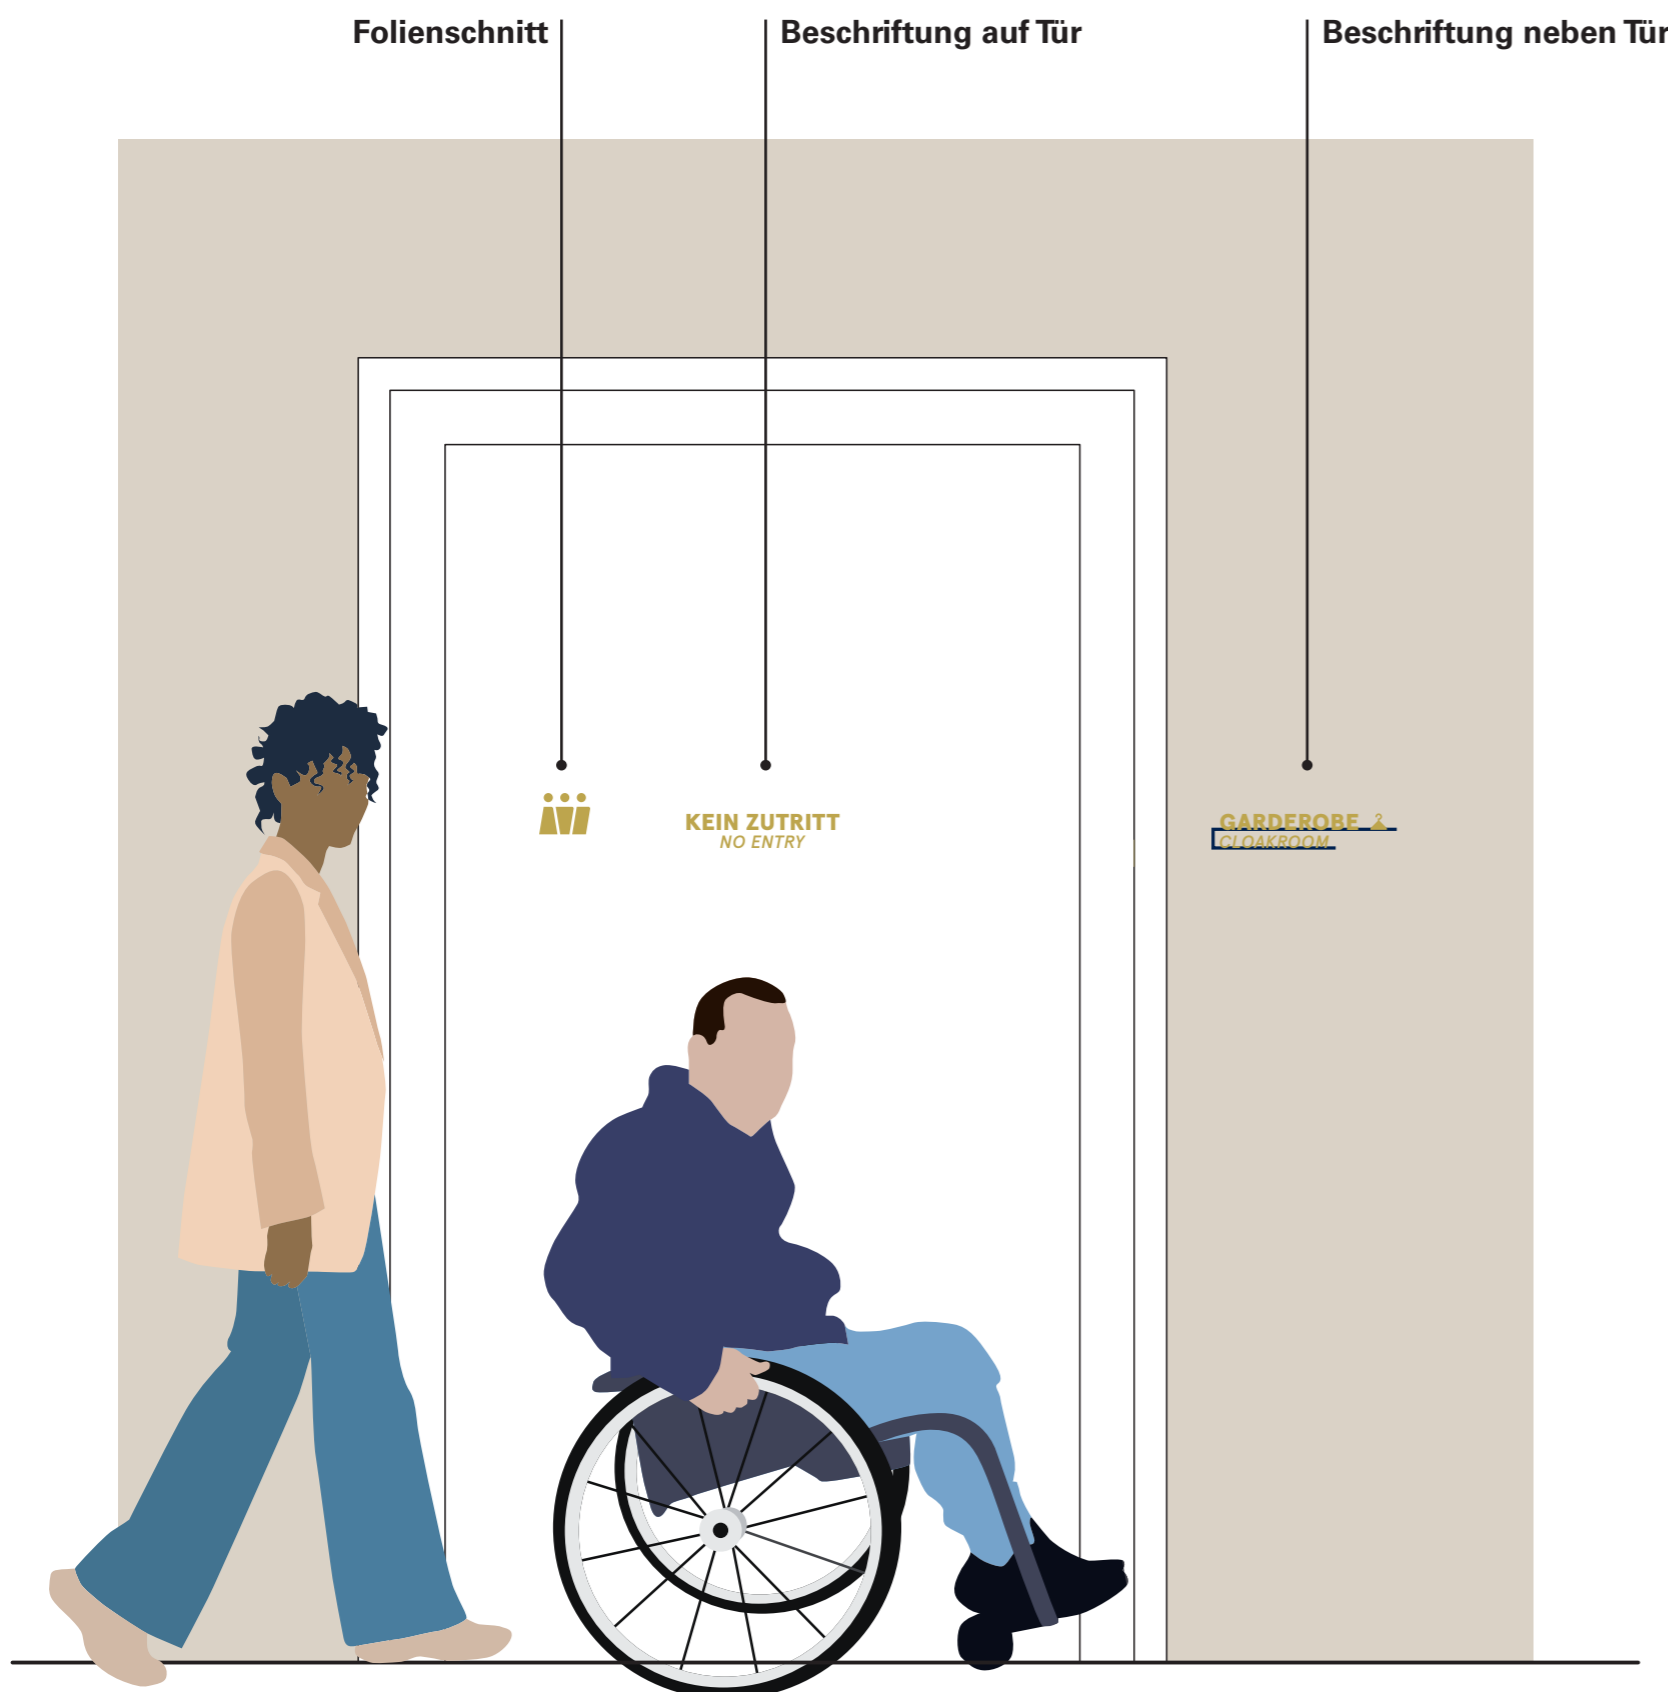

LV Pos. 10.03.1

Folienschnitt WC-Kabinen

- Hochleistungs-SK-Folie, matt, opak, gold
- je Icon ca. 100 x 100 mm

GARDEROBE 
CLOAKROOM

LV Pos. 10.02.8

Beschriftung neben Tür

- Messingbuchstaben auf Trägersteg
- VH Deutsch: ca. 35 mm
- VH Englisch: ca. 28 mm
- Materialstärke: 3 mm

-> Gleiche Konstruktion wie Wegweiser

WC
RESTROOM

LV Pos. 10.02.9

Beschriftung auf Tür

- Messingbuchstaben
- VH Deutsch: ca. 35 mm
- VH Englisch: ca. 28 mm
- Materialstärke: 3 mm

LV Pos. 30.01.5
Bedruckung Außen-
stele Eingang - Titel



LV Pos. 30.02.1
Messing-Logo
Außenstelen

LV Pos. 30.01.2
Bedruckung
Außenstelen -
Öffnungszeiten

LV Pos. 30.01.3
Bedruckung
Außenstelen -
Lageplan

LV Pos. 30.01.4
Bedruckung
Außenstelen -
Standortnadel




LV Pos. 30.02.1
Schild Pastorentreppe
 - Pulverbeschichtetes
 Blech mit rückseitiger
 UK zur Montage an
 Mauer
 - Maße Blech:
 600 x 1800 mm
 - Siebdruck Gold/Weiß



NUR BEDRUCKUNG / MESSING-LOGO
 Bauseitige Durchführung

TRÄGER TEIL DER LEISTUNG
 Durchführung in Werkstatt.
 Montage vor Ort.

LEITSYSTEM — VORLÄUFIGE VERORTUNG

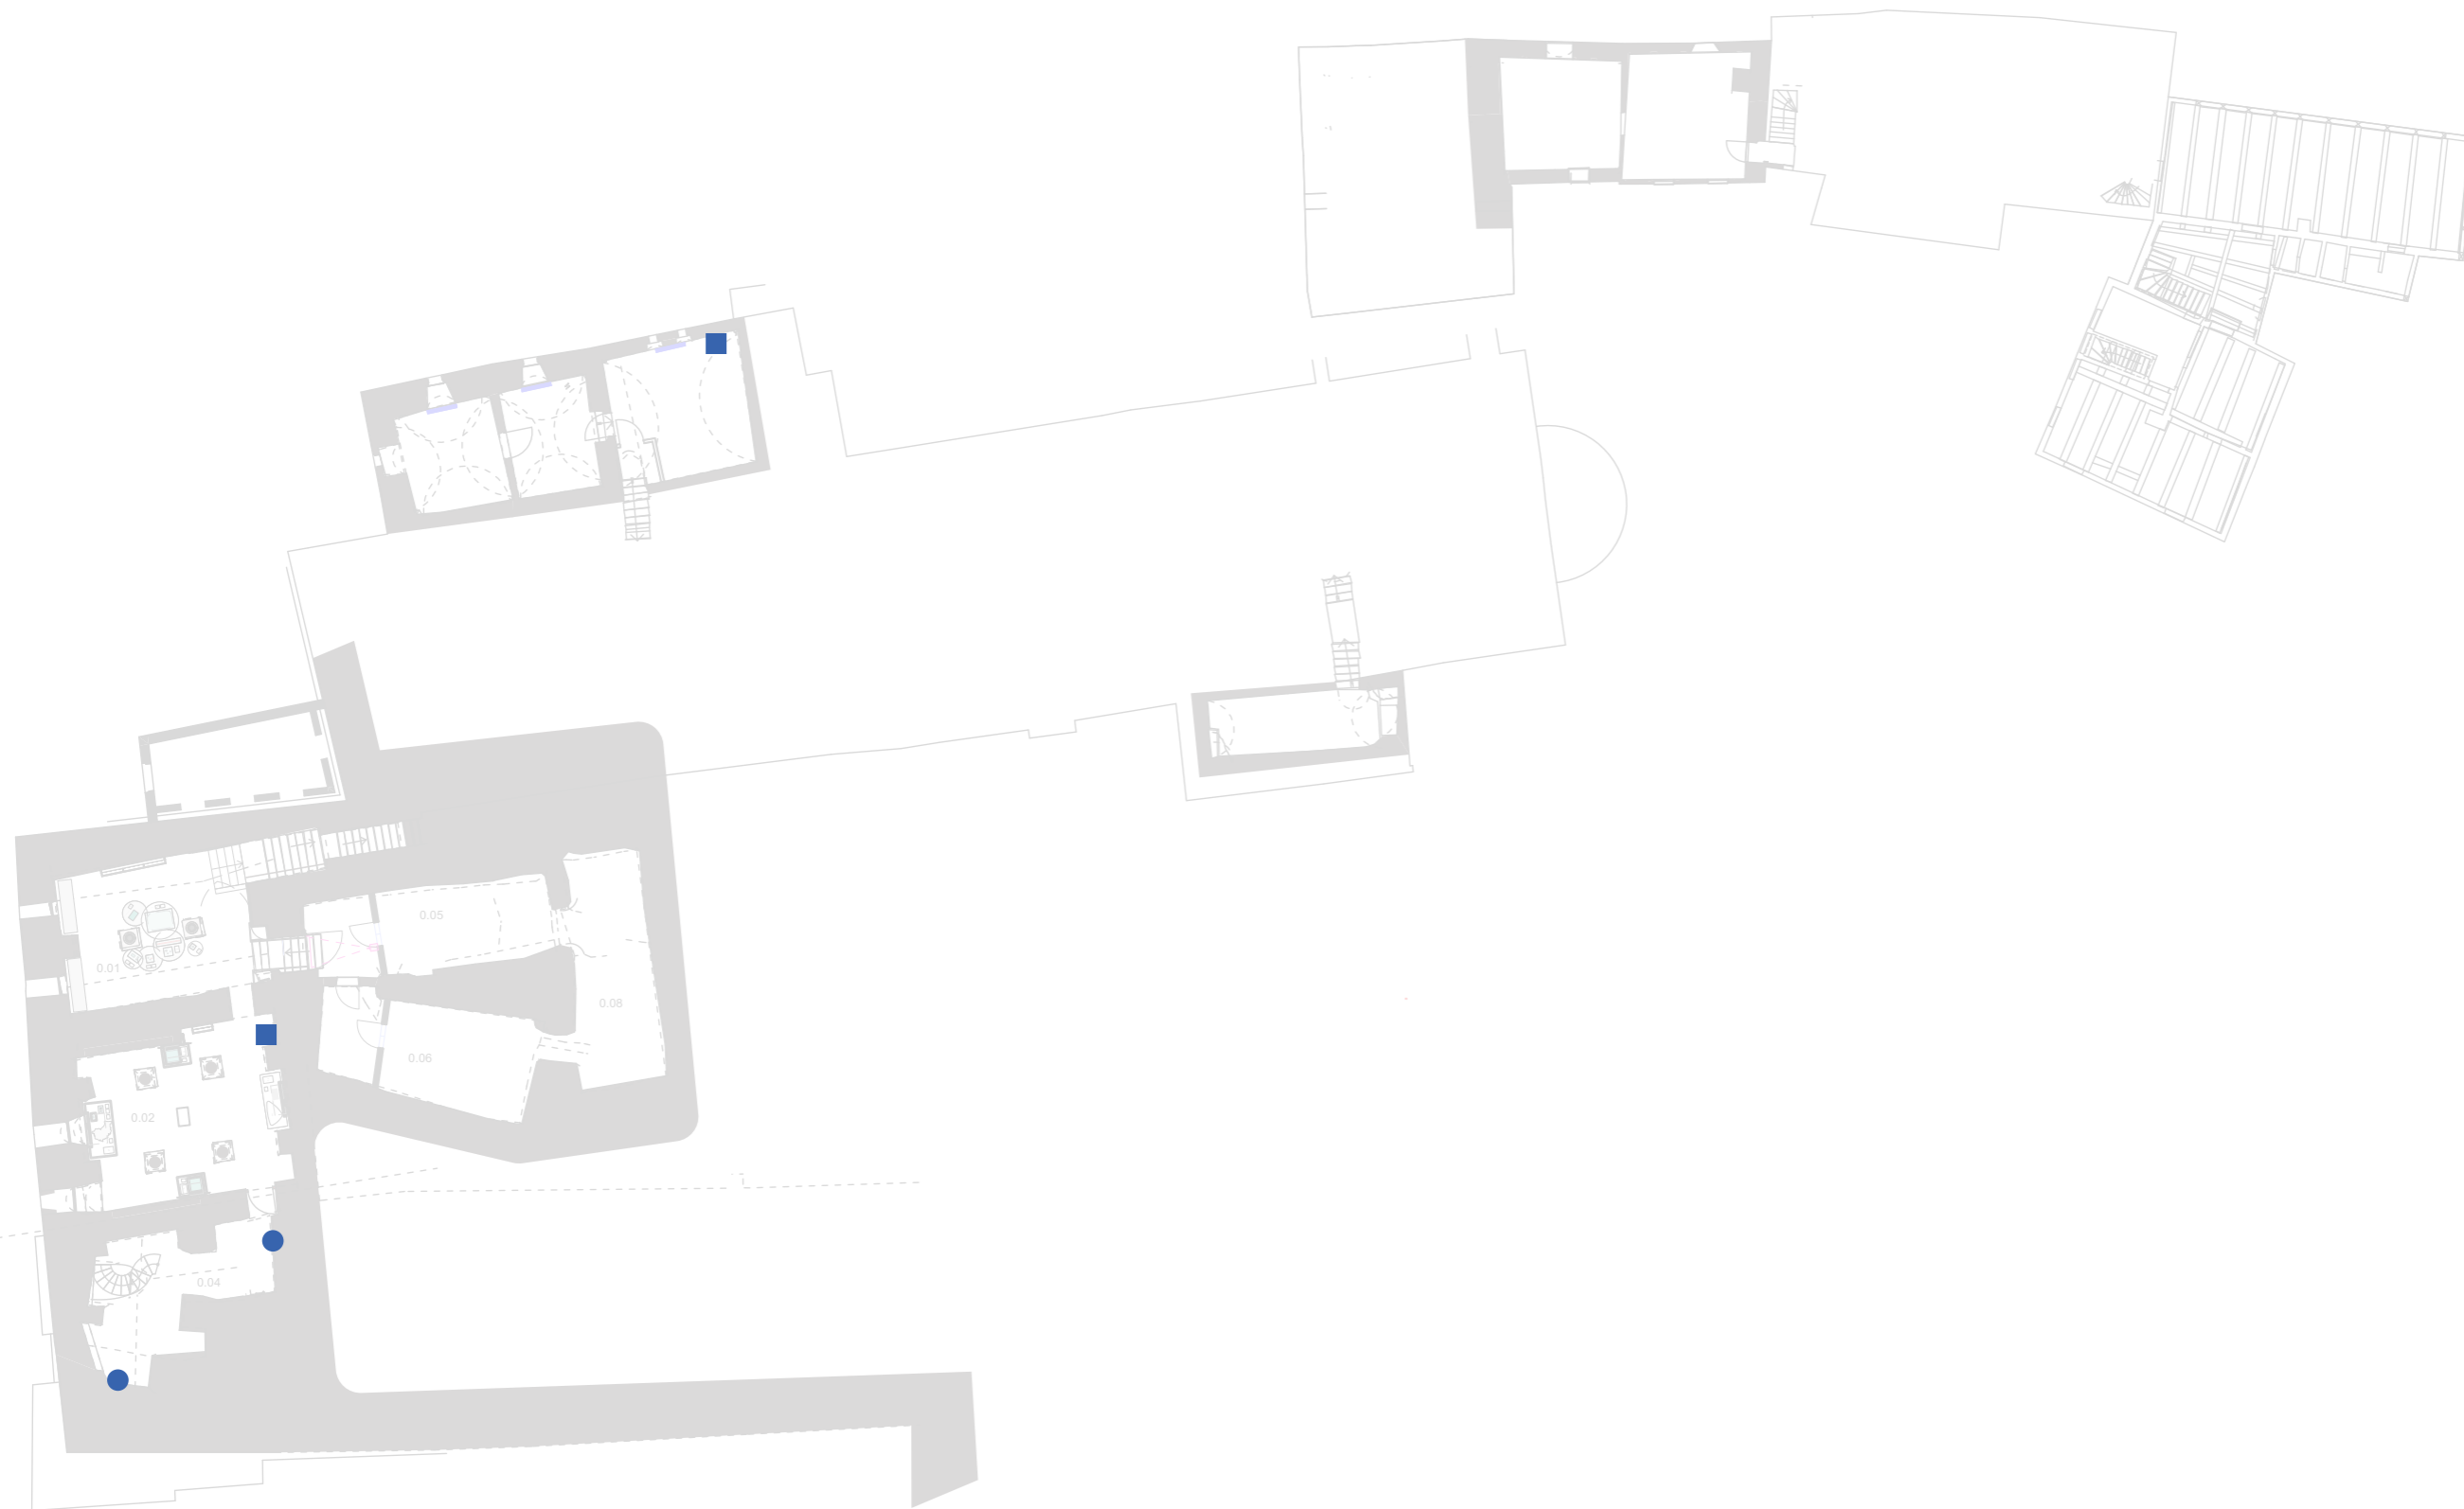

- Wegweiser
- Rundgang
- Türbeschriftung
- BZF Klein
- BZF Groß

LEITSYSTEM — VORLÄUFIGE VERORTUNG

EG



- Wegweiser
- Rundgang
- Türbeschriftung
- BZF Klein
- BZF Groß

LEITSYSTEM — VORLÄUFIGE VERORTUNG

0G



- Wegweiser
- Rundgang
- Türbeschriftung
- BZF Klein
- BZF Groß