


Bibliothek	Flur/ Treppe	Wanne
1904	1904/1924	2. Hälfte 20. Jh.
AK 1.2.01	AK 1.2.02/ 02t	AK 1.2.03
F: 39,90 m²	F: 6,55 m²	F: 4,39 m²
U: 27,71 m	U: 14,61 m	U: 8,43 m
LRH: 2,77 m	LRH: 2,77 m	LRH: 2,53 m
OKFF: -1,86	OKFF: -1,86	OKFF: -2,40

Dusche	Kammer	Grotte
2. Hälfte 20. Jh.	1904/1924	1924
AK 1.2.04	AK 1.2.05	AK 1.2.06
F: 11,34 m²	F: 1,27 m²	F: 11,71 m²
U: 15,16 m	U: 4,89 m	U: 14,11 m
LRH: 2,53 m	LRH: 2,53 m	LRH: 2,06 m
OKFF: -2,40	OKFF: -2,40	OKFF: -1,75

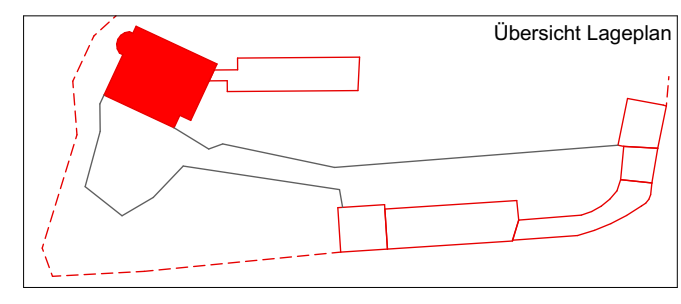

Denkmalpflegerischer Bindungsplan

LEGENDE

- Ausbauelemente vor 1900
- Tür, bauzeitlich (1904-1924)
- Türblatt bauzeitlich, in sekundärer Einbausituation
- Türrahmen ohne Türblatt, bauzeitlich
- Tür sekundär (nach 1933)
- Fenster, bauzeitlich (1904-1924)
- Fenster sekundär (nach 1933)
- Kurbelmechanismus der Klappgläden, in Resten sichtbar, bauzeitlich
- Parkett (Eiche), bauzeitlich
- Dielen (Nadelholz), bauzeitlich
- Fliessen, bauzeitlich
- Raum unveränderbar - Kategorie I
- Raum bedingt veränderbar - Kategorie II
- Raum veränderbar - Kategorie III
- Mauerwerk der Bauzeit (1904-1924)
- Fachwerkwände (1904-1924)
- Trennwände sekundär (nach 1933)
- Mauerwerk mit Substanz von vor 1900
- wahl sekundäre Wände / Raumstruktur bis 1933 unbekannt
- zum Zeitpunkt der Untersuchung nicht zugänglich

Legende Bauteilerprobung
auf Grundlage Bauzustandsgutachten
DERBA, Christian Pfeil vom 04.03.2022

- Erprobung Innenwand (3)
- Erprobung Außenwand (11)
- Erprobung Deckel/ Böden (4)

nicht konstruktiver Abbruch

LEGENDE

- Elemente nicht konstruktiver Abbruch
- Beschriftung zu nicht konstr. Abbruch

Sicherungsmaßnahmen

LEGENDE

- Elemente Sicherungsmaßnahme Restauratorin
- Beschriftung zu Sicherungsmaßnahme Restauratorin
- Sperfflächen Restauratorin
- Beschriftung zu Sperfflächen Restauratorin

Fensterhöhen = Stichhöhen/ höchste Höhe
BH = Brüstung von OKFF bis OK Fensterbank

Index	23.9.24	baufrei - Lok 1 nicht konstruktiver Abbruch	Art der Änderung	Gez.

OKFF EG = +/- 0,00 = 139,10 DHNN92

Bauprojekt
Sanierung und Umnutzung 1.BAUABSCHNITT
Neue Saalecker Werkstätten Haus I+II
Wohngebäude für die DAS-Design Akademie mit Seminarbereich

Planungszeichnung	Planungsdaten
Haus I_Zwischengeschoß KG - EG n. konstr. Abbruch+Sicherung	Phase LP 5 Format 900 x 900 Datum 06.09.2024
Geprüft	Projekt-Nr.:
Maßstab 1:50	I_arc_A-02-02_B

Marzona Stiftung
Saalecker Werkstätten
Am Burgberg 18
06033 Neumagnum OT Saaleck
Tel. 03460 100502
office@marzona-stiftung.de
Tel. 03460 100502

Architekten

Dieses Projekt ist ein Angebot. Die in diesem Angebot enthaltenen Informationen sind unverbindlich und dienen nur zur Orientierung. Die endgültigen Informationen sind in der endgültigen Planung zu entnehmen.