


± 0,00 = 262,40 m ü. DHHN2016

Index	Datum	Änderung	Zeichner
F	04.11.2024	Ergänzung Installationsschacht, Anpass. Fensterausführung 1.-3. OG, Änd. Aufzugdach	i.A. R. Anders
E	22.08.2024	Anp. EG PR Fassade Sockelbereich, 4.OG PR Elemente, Ergänzung Installationsschacht, Höhe RB Aufzug, Fensterteilung 1. - 3. OG	i.A. R. Anders
D	21.03.2024	Ergänz. Gerüstanker und Brandschutz, ergänz. Türnummern	i.A. R. Anders
C	06.11.2023	Änderung Höhenbezug	i.A. R. Anders
B	23.10.2023	Anp. Geländer Terrassenumgang 4.OG, Fenster Sturtzkopf-TH	i.A. R. Anders
A	04.08.2023	Anpassung 5.OG, Kammputz Bänder, Fassade Sockel Sturtzkopf; Ergänzt. Fensternr.	i.A. R. Anders

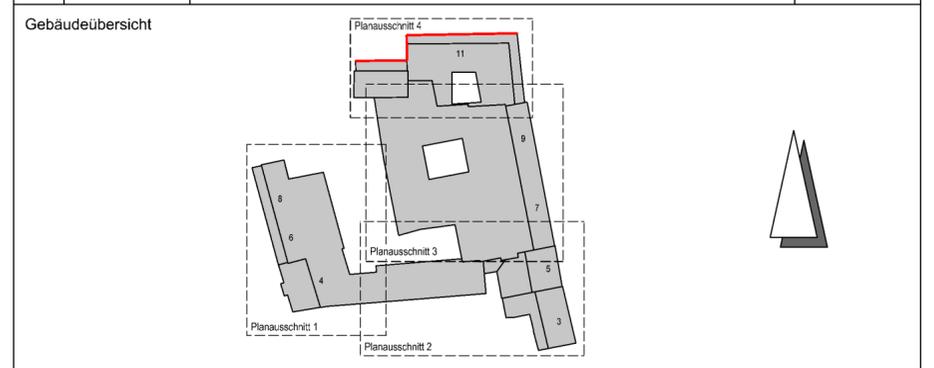

Projekt: Revitalisierung ehem. Kaufhaus Schocken in Zwickau

Planbezeichnung: Ausführungsplanung
Fassadenansicht Norden - Seitenansicht HS 11

Bauherr: **GP PAPPENBURG HOCHBAU**
GP Papenburg Hochbau GmbH | Berliner Straße 239 | 06112 Halle (Saale)
Telefon +49 (0) 3 45 / 51 13-120 | Fax +49 (0) 3 45 / 51 13-145

Freigabe Bauherr / Datum

Planverfasser: **BAUCONZEPT®**
INGENIEURE + ARCHITAKTEN

Entwurfsverfasser: Dipl.-Ing. Architekt B. Hoffmann

Projektleiter: i. A. Dipl.-Ing. R. Meichsner

Projektbearbeiter: i. A. Dipl.-Ing. A. Müller, i. A. M.A. N. Meinel

gesehen: 2. Fachplaner, i. A. ...

Zeichner / Erstelldatum: i. A. B.Sc. R. Anders / 20.01.2023

Zeichnungs- / Plannummer CAD: Z. ... / Pl. 1801

Projektnummer: 17-064

Maßstab: 1:100

0000 5 ARC AN N01 BN 3006 00 FP F