
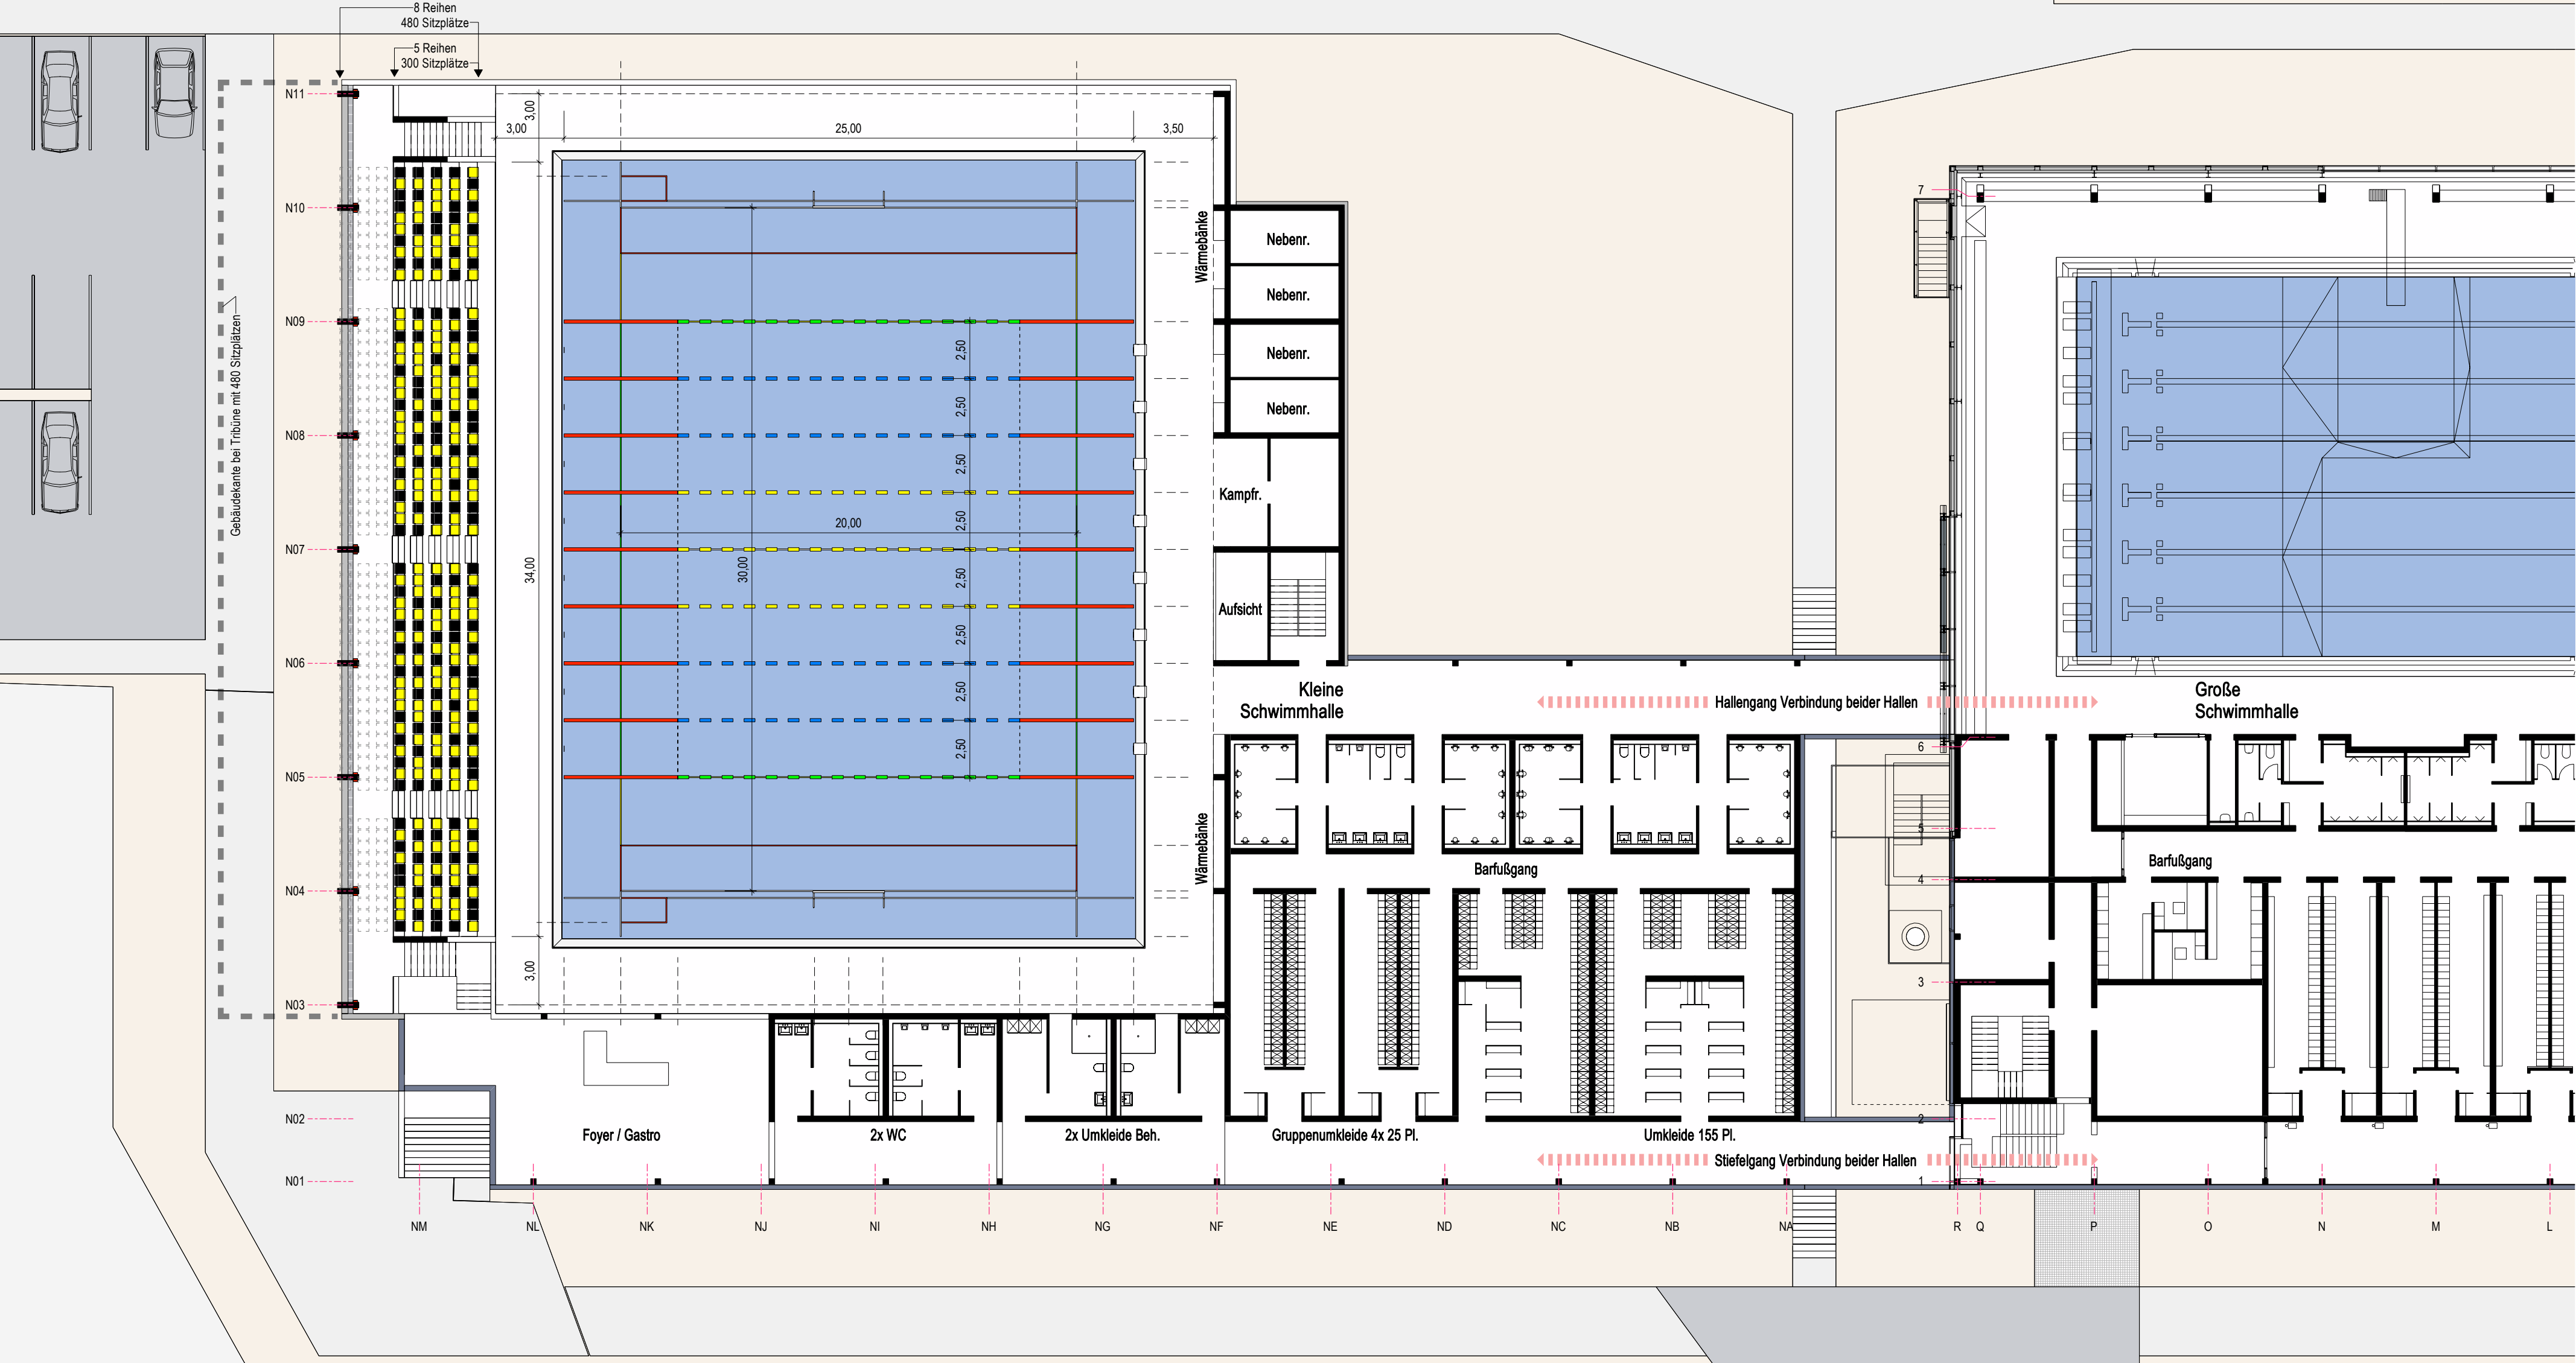


# Grundriss

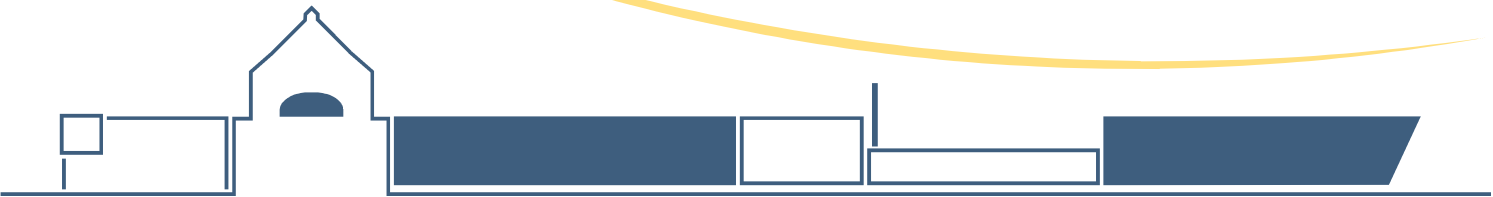

Stadt Plauen  
Gebäude- u. Anlagenverwaltung  
Reichenbacher Str. 34, 08527 Plauen

*Architekturlux*  
Fasanenring 108 08525 Plauen  
03741 5765322 lux@architekturlux.de

Grundriss Erdgeschoss Variante 1

Studie zur Erweiterung des Stadtbades Plauen

±0.00 = 334,93 m 19\_11 190800 1:200 Blatt 05