
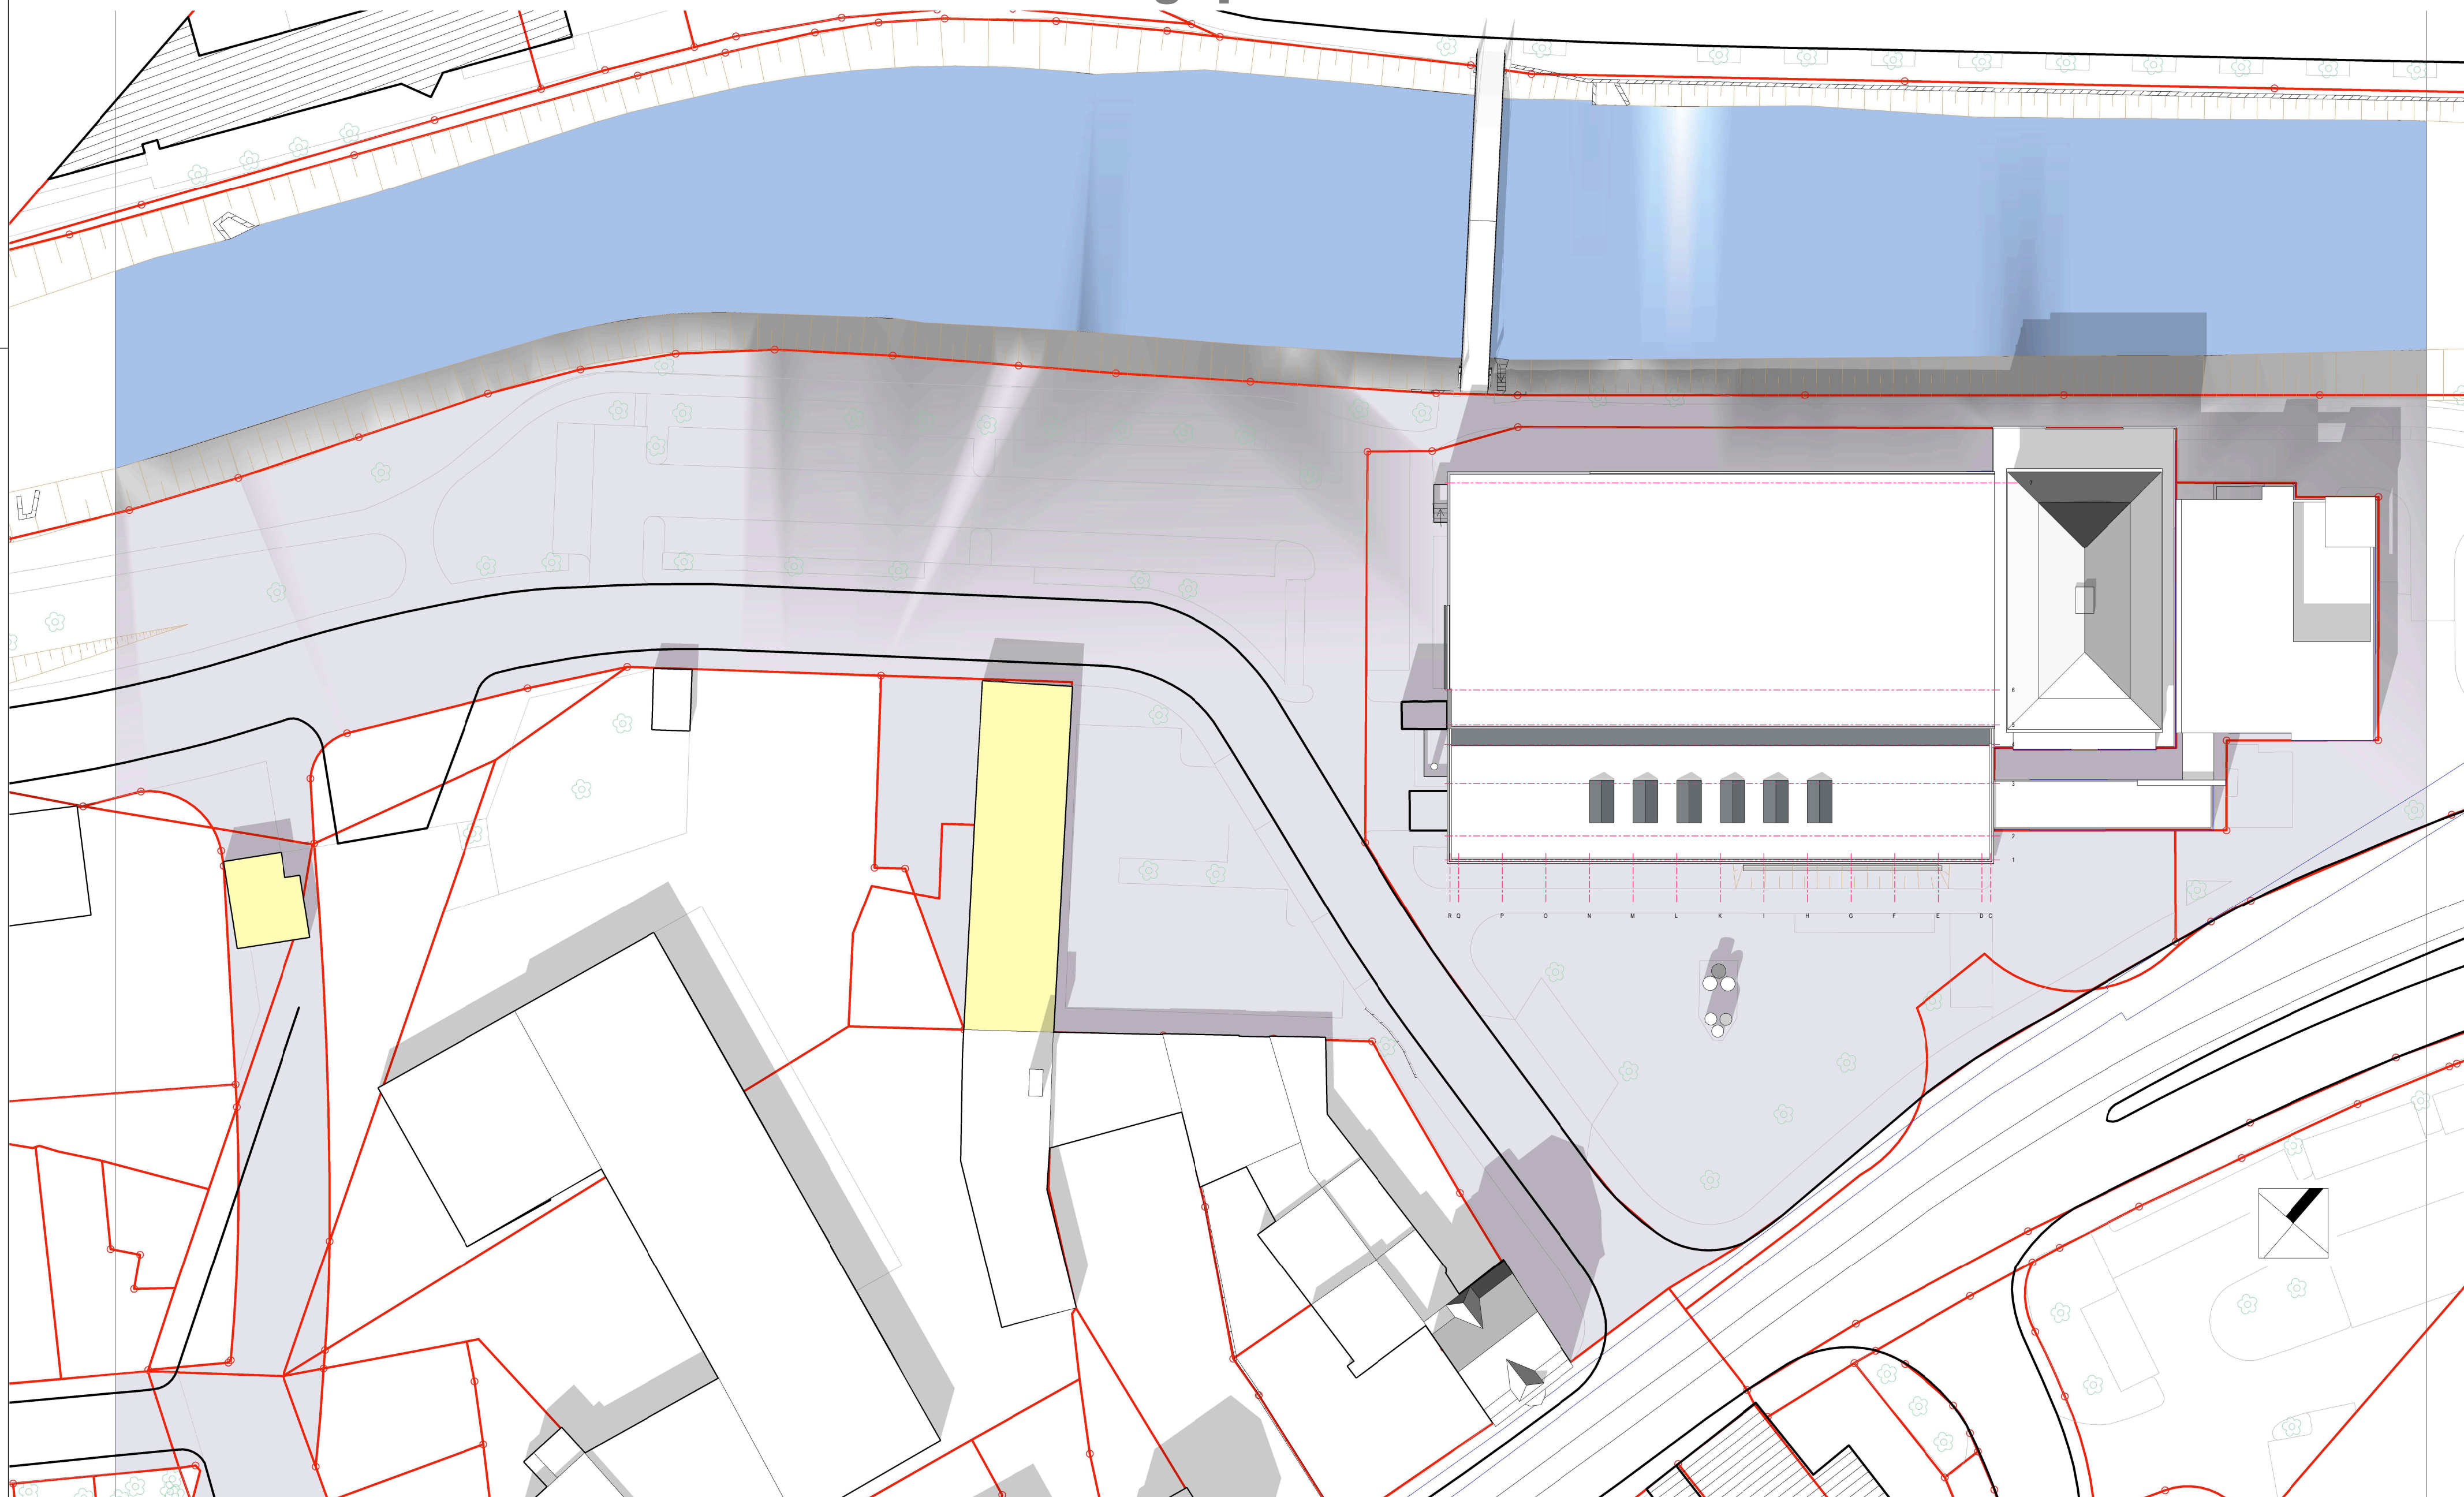


# Lageplan Bestand

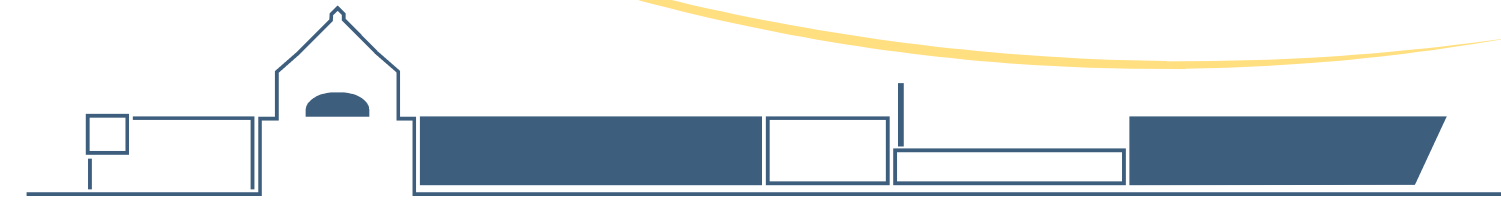

Stadt Plauen  
Gebäude- u. Anlagenverwaltung  
Reichenbacher Str. 34  
08527 Plauen  
*Architekturlux*  
Fasanenring 108 08525 Plauen  
03741 5765322 lux@architekturlux.de

Lageplan Bestand

Studie zur Erweiterung des Stadtbades Plauen

±0.00 = 334,93 m

19\_11

190800

1:500

Blatt 01