


Vogelblick
Hofer Straße



Vogelblick
Elsterseite

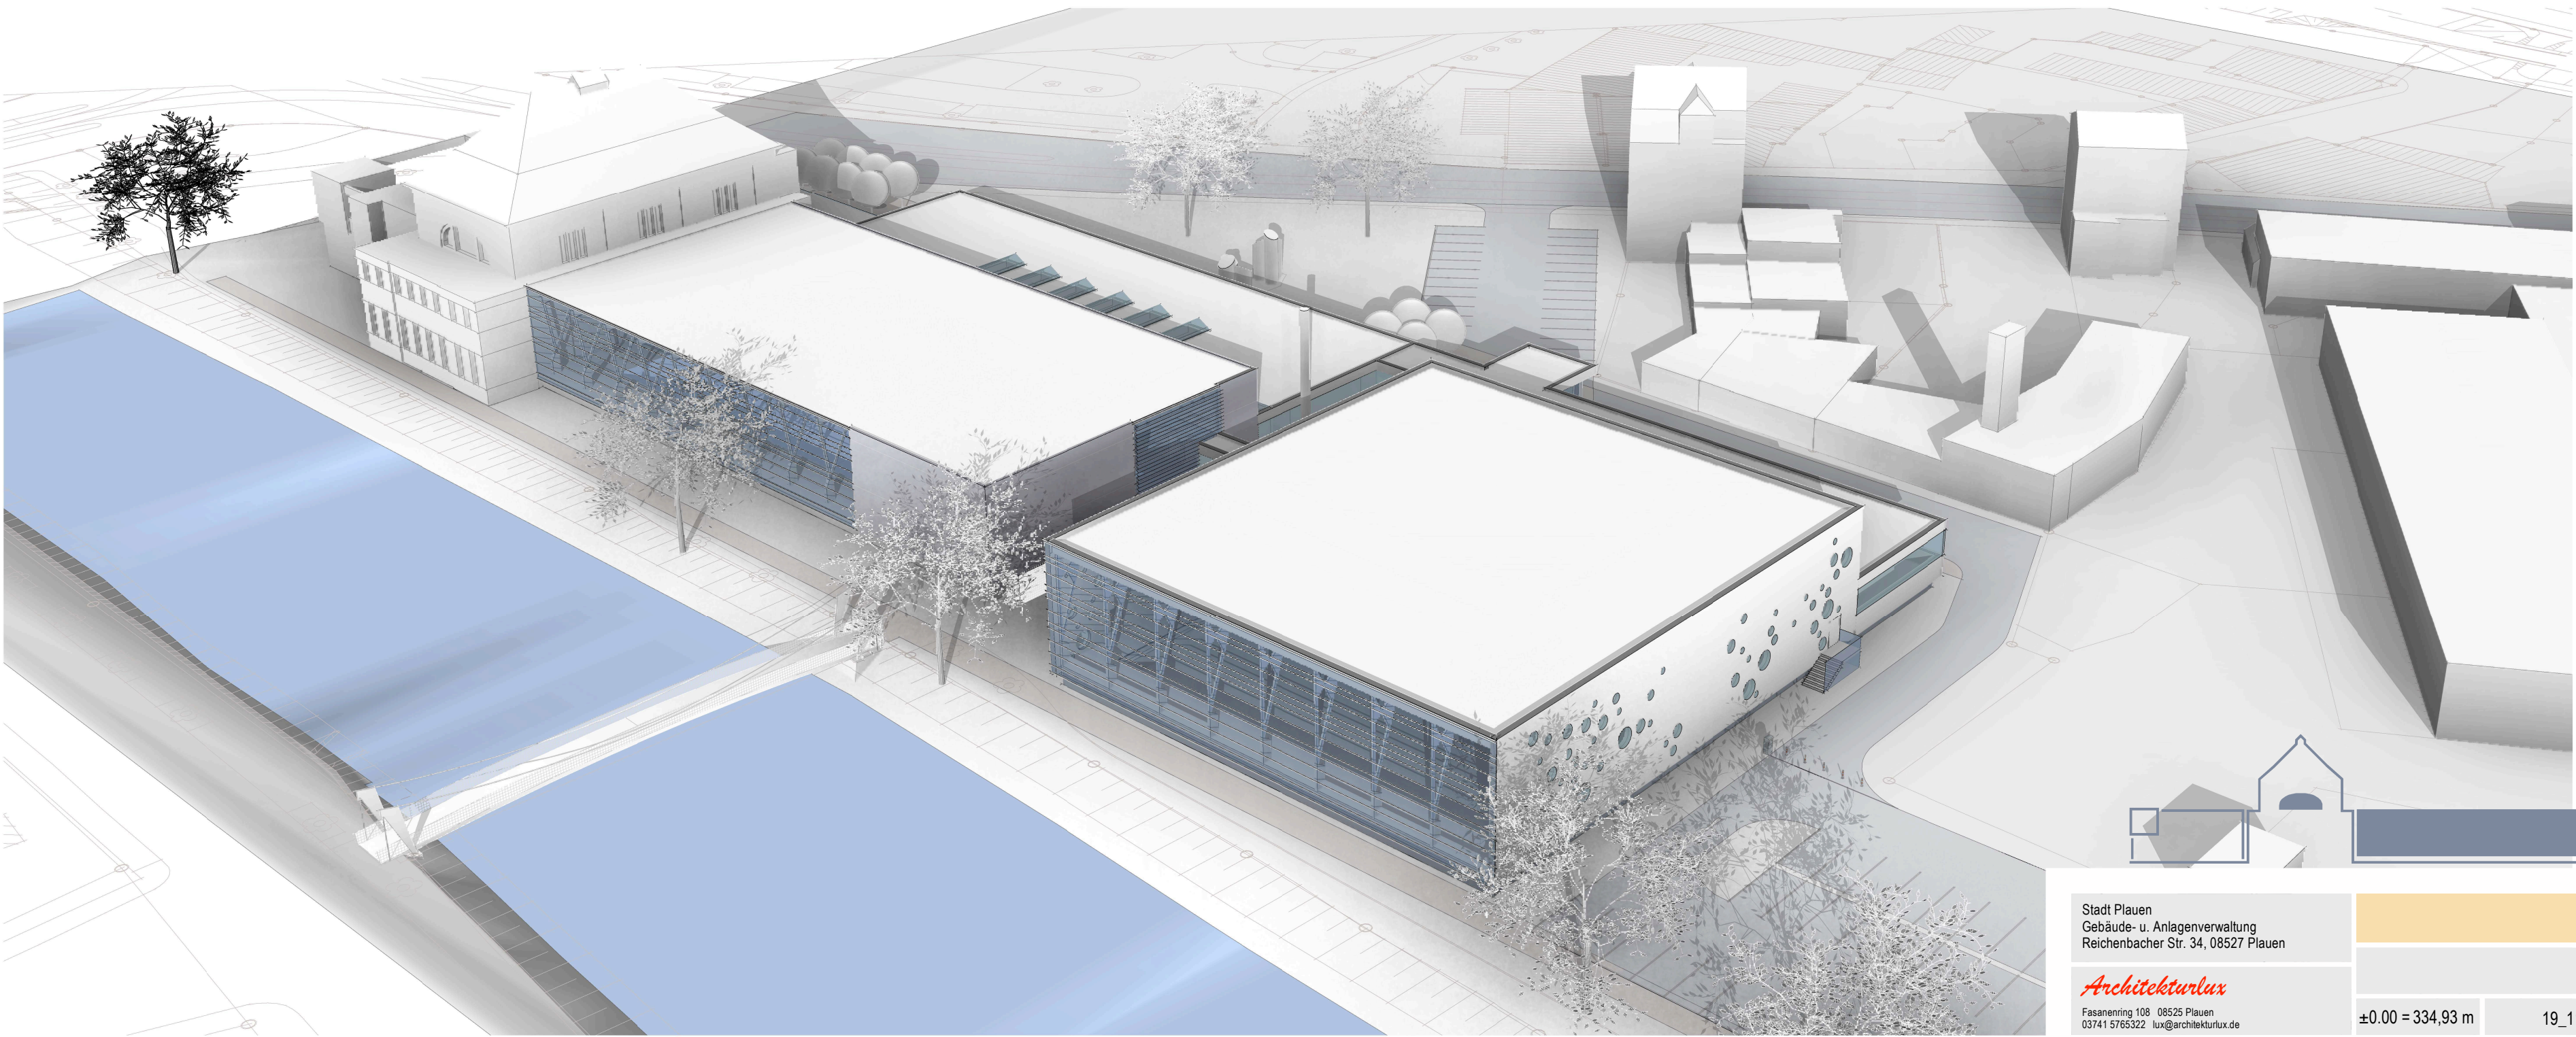

Stadt Plauen
Gebäude- u. Anlagenverwaltung
Reichenbacher Str. 34, 08527 Plauen

Architekturlux
Fasanering 108 08525 Plauen
03741 5765322 lux@architekturlux.de

Perspektiven Variante 3

Studie zur Erweiterung des Stadtbades Plauen

±0.00 = 334,93 m

19_11

200305

Blatt

20