



Längsschnitt

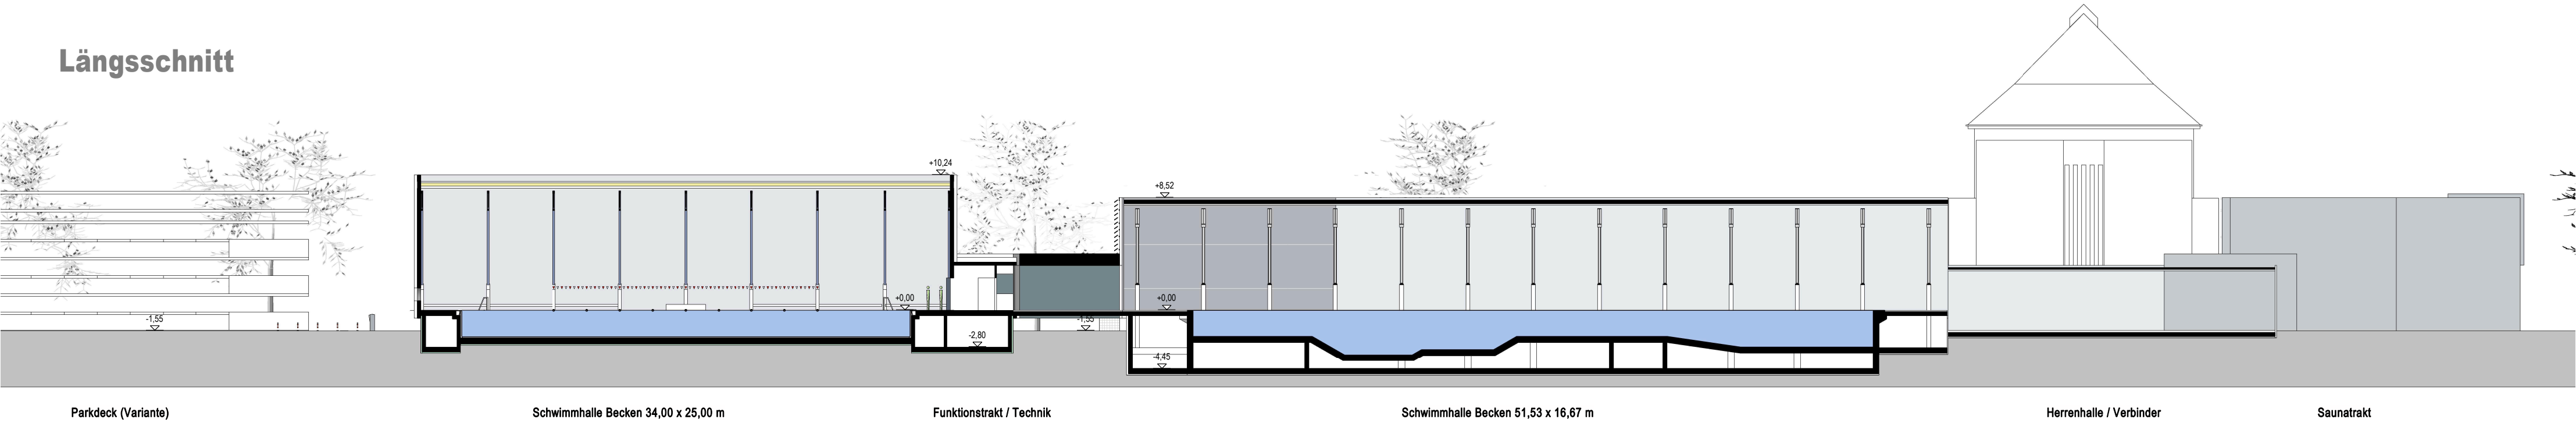


Ansicht Hofer Str.

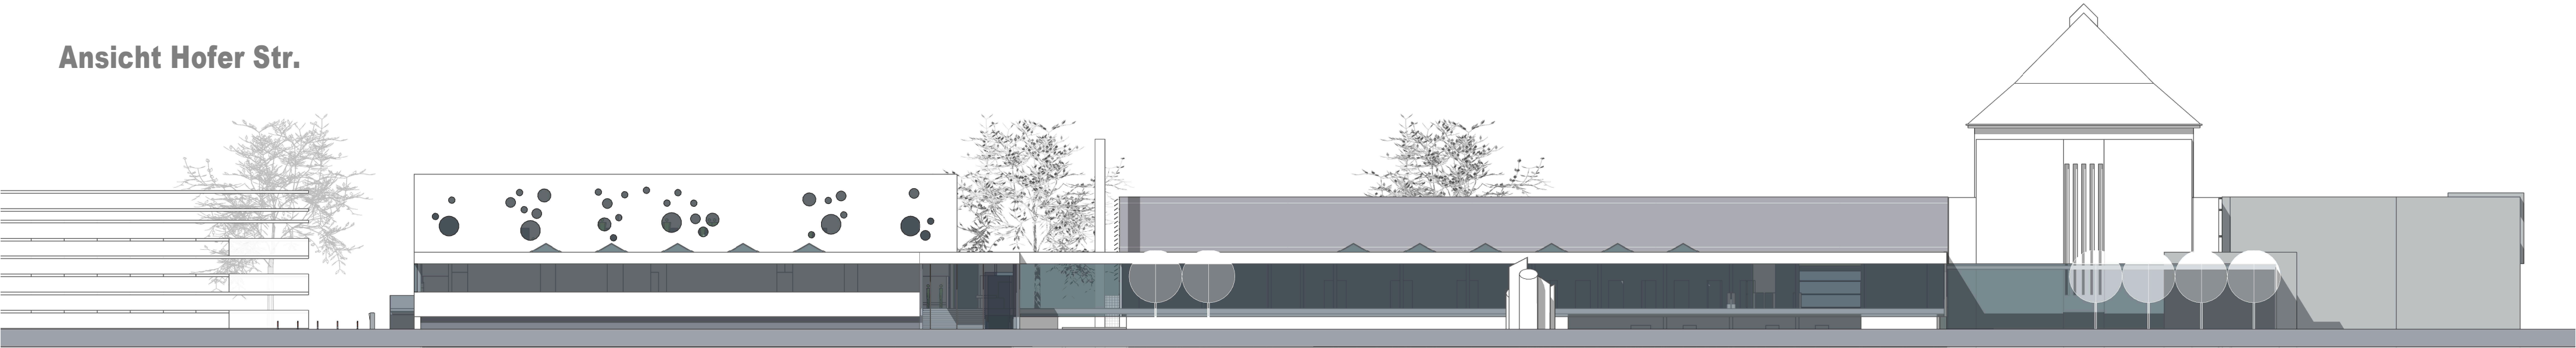

Ansicht Elsterufer



Ansicht Fabrikstraße

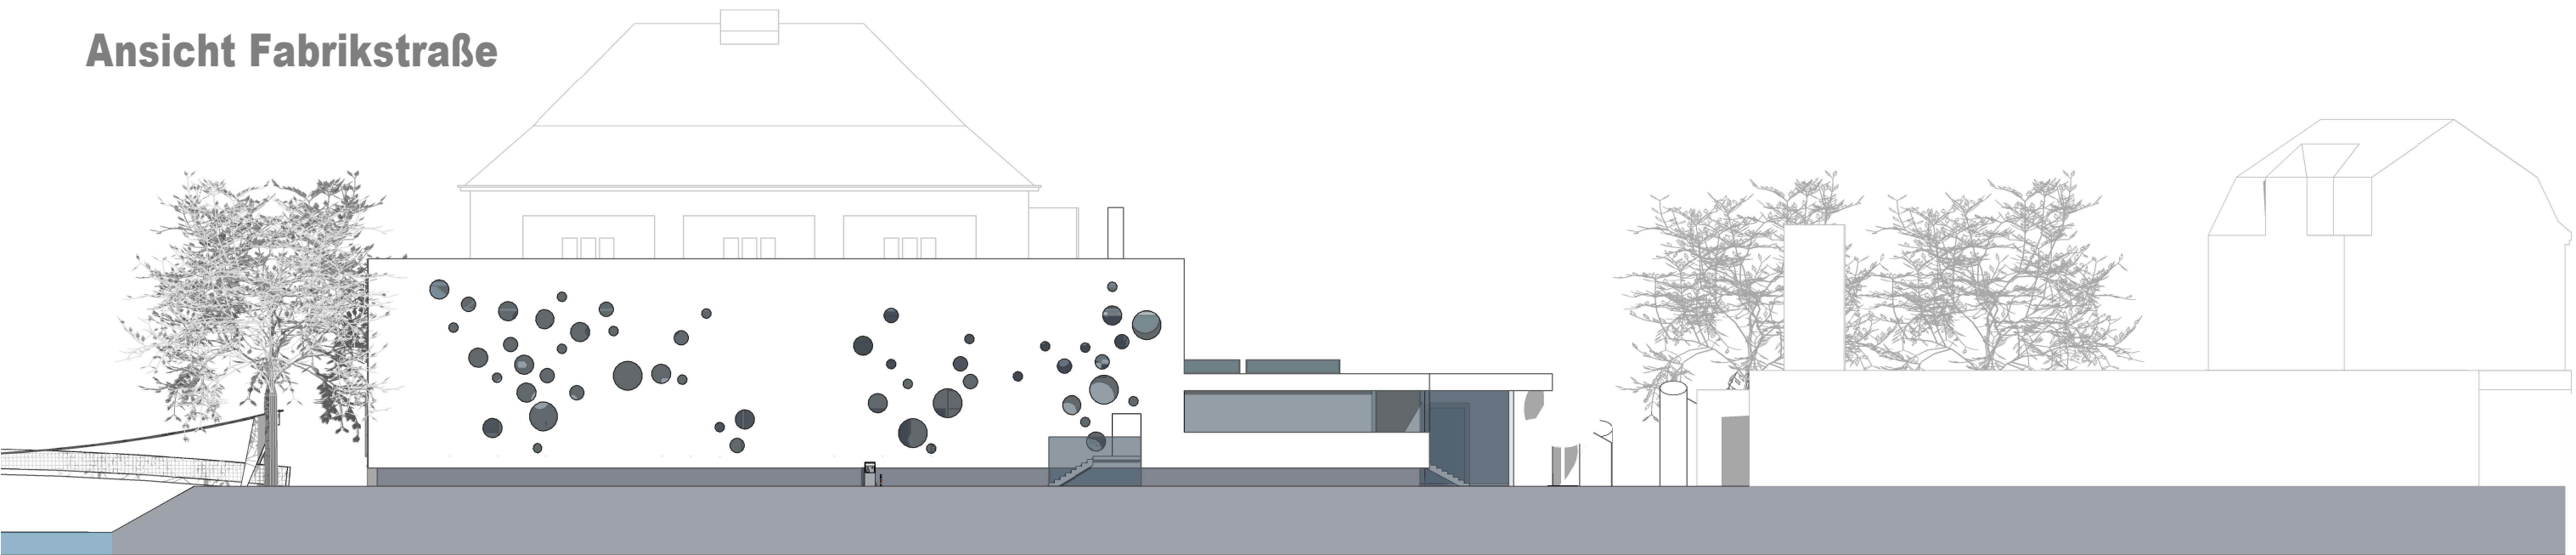

Stadt Plauen
Gebäude- u. Anlagenverwaltung
Reichenbacher Str. 34, 08527 Plauen

Architekturlux
Fasanering 108 08525 Plauen
03741 5765322 lux@architekturlux.de

Ansichten / Gesamtschnitt Variante 3

Studie zur Erweiterung des Stadtbades Plauen

±0.00 = 334,93 m 19_11 200305 1:333 Blatt 19