


ALLE MAßE SIND AM BAU ZU PRÜFEN!
Brüstungs- und Öffnungshöhen ab OK FFB!

Statik ist zwingend einzuhalten.

Bei der Ausführung ist das
Beiblatt 2 DIN 4108 einzuhalten!
Die genaue Lage der Hausanschlüsse
ist mit den zuständigen Versorger vor
Baubeginn abzustimmen!

- Bestand
- Neu Stahlbeton
- Neu Aussenwand Mauerwerk mit Dämmung
- Neu Innenwand Mauerwerk
- Neu Leichtbauwand
- Abbruch
- Grenze

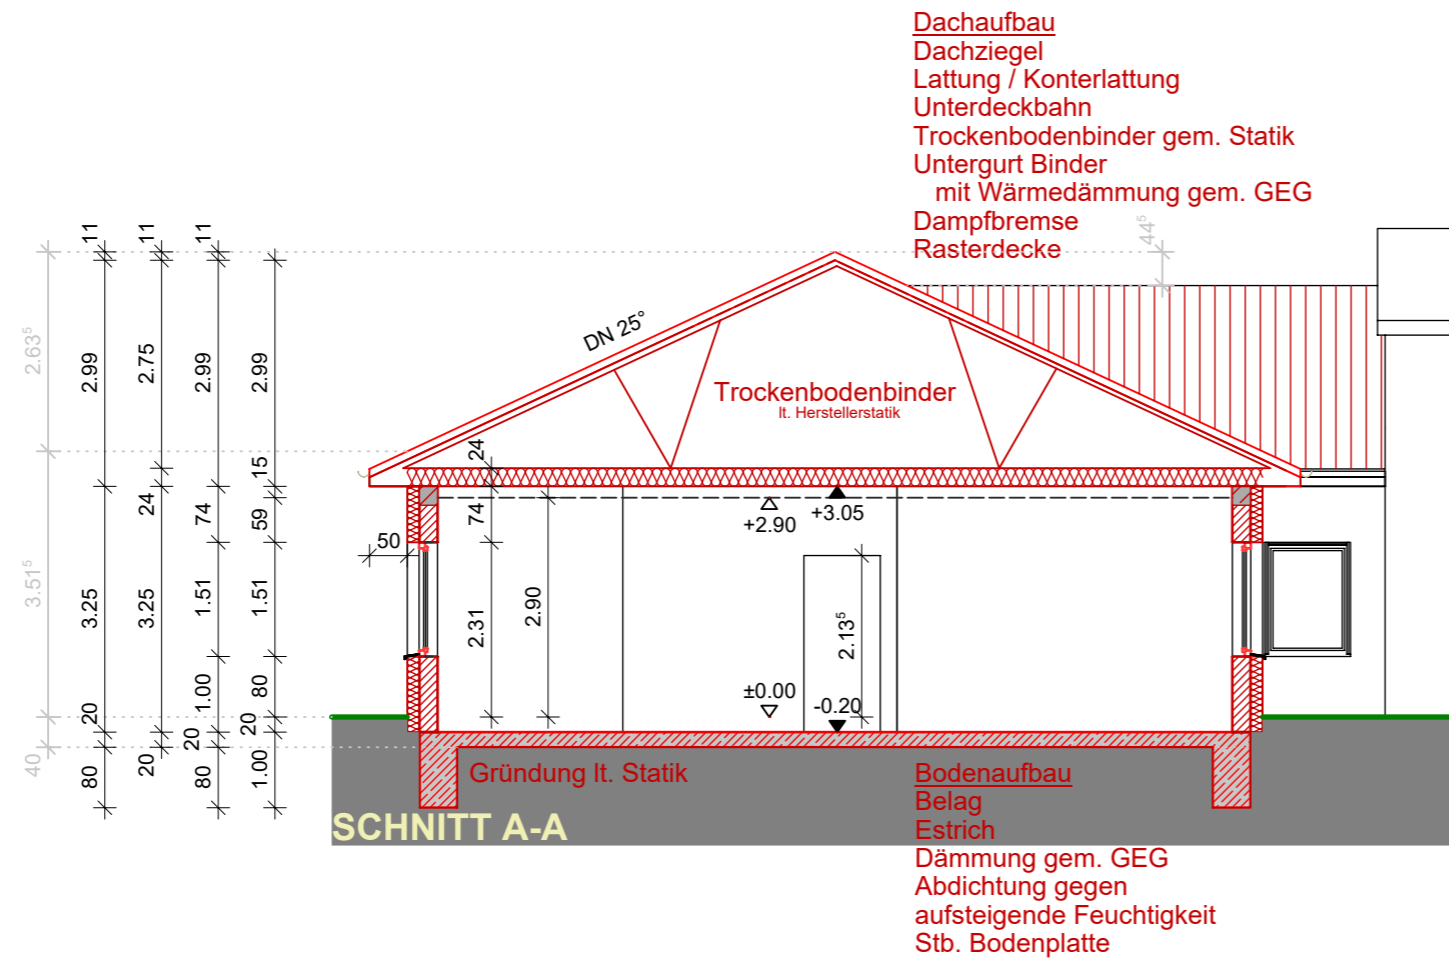

Bauherr

PROJEKT **Erweiterung Feuerwehr**

BAUORT Bahnhofstr. 14a
39356 Döhren
Flur 1; Flurstück 772

BAUHERR Stadt Oebisfelde-Weferlingen
Lange Str. 12
39646 Oebisfelde-Weferlingen

STAND **BAUANTRAG**

ZEICHNUNG **Schnitt A-A**

PROJEKT	MASSTAB	GEZEICHNET	DATUM	BLATTGRÖSSE	VERFASSER	ZEICHN.-NR.	INDEX
2120	1:100	FSG	10.06.2024	A3		B3	.
geändert am							
geändert am							