LEGENDE

Funktionsbereiche

LA1	Leichtathletik 1: 400-m-Rundlaufbahn / Hindernislaufbahn
LA2	Leichtathletik 2: Nordsegment (Weit-/Dreisprung, Stabhochsprung, Speerwurf, Wassergrab.)
LA3	Leichtathletik 3: Südsegment (Kugelstoß, Diskuswurf, Speerwurf, Hochsprung)
LA4	Leichtathletik 4: Wurffeld (Diskus-/Speerwurf, Kugelstoß)
SIB	Sickerbecken
ZUF	Zufahrt
FB1	Fußball 1: Großspielfeld (68x105 m) mit Flutlichtanlage
FB2	Fußball 2: Großspielfeld (60x90 m) mit Flutlichtanlage
FB3	Fußball 3: Viertelspielfeld (45x30 m)
FG	Funktionsgebäude
HF	Innenhof
TU	Tribüne mit Überdachung
PP	Parkplatz

Oberflächen

Kunststoffbelag, Kunststoffrasen, Sportrasen, Landschaftsrasen, Bodendecker, Sträucher, Sand, Gummi, Betonpflaster, Betonplatten, Rasengittersteine, Schotterrasen, Entwässerungsmulde

Einbauten

Entwässerungsrinne, Tiefbord, Hochbord, Stützwand, Stützwand mit Geländer, Einfriedung (Zaun), Ballfanganlage (Zaun/Netz), Tor / Tür, Fußballtor, Stoß-/ Wurfring, Hochsprungmatte, Geräte-/ Netzpfosten, Absprungbrett, Wassergraben, Barriere, Gerätecontainer, Speerkabine, Papierkorb / Roller, Bank, Mülltonne, Schnittkante, Bauabschnittsgrenze, Muldenablauf / Einlaufschacht, Außenleuchte / Flutlichtmast

Sonstiges

82 Flurstücksnummer, Baum vorhanden, Baum gesetzt, 644 Geländehöhe vorhanden

Hinweise

Die dargestellte Topografie basiert auf der Vermessung des Vermessungsbüros Hermann im August 2021. Sie ist dem schwarz hinterlegt und dient der besseren Orientierung der geplanten Anlagen in die vorhandene Örtlichkeit. Alle geplanten Anlagen sind farblich dargestellt und in der Legende erläutert.

Nr.	Art der Änderung	Datum	Name

PLANUNGSBÜRO: VB Herrmann (08/2021) | LAGESTATUS: 469 | HÖHENSTATUS: DHHN 2016

PLANVERFASSER | PRÜFVERMERK | PROJEKTNUMMER

PLANVERFASSER | PRÜFVERMERK | REGISTRATUR

BAUHERR: Stadt Wolmirstedt, Bauverwaltungsämter, August-Bebel-Straße 25, 39326 Wolmirstedt, Fon: 039201 64-0, Fax: 039201 64-44, Mail: info@stadtwolmirstedt.de

PLANUNGSPHASE: Ausschreibung

UNTERLAGE NR.: 6-41-1

Lageplan Sport- u. Geländeflächen

Maßstab 1:500

Stadt Wolmirstedt

Ersatzneubau der multifunktionalen Sportstätte "Stadion Samsweger Chaussee"

PLANVERFASSER: Magdeburg, ...

BAUHERR: Wolmirstedt, 10.06.2024

PRÜFBEHÖRDE: Magdeburg, ...
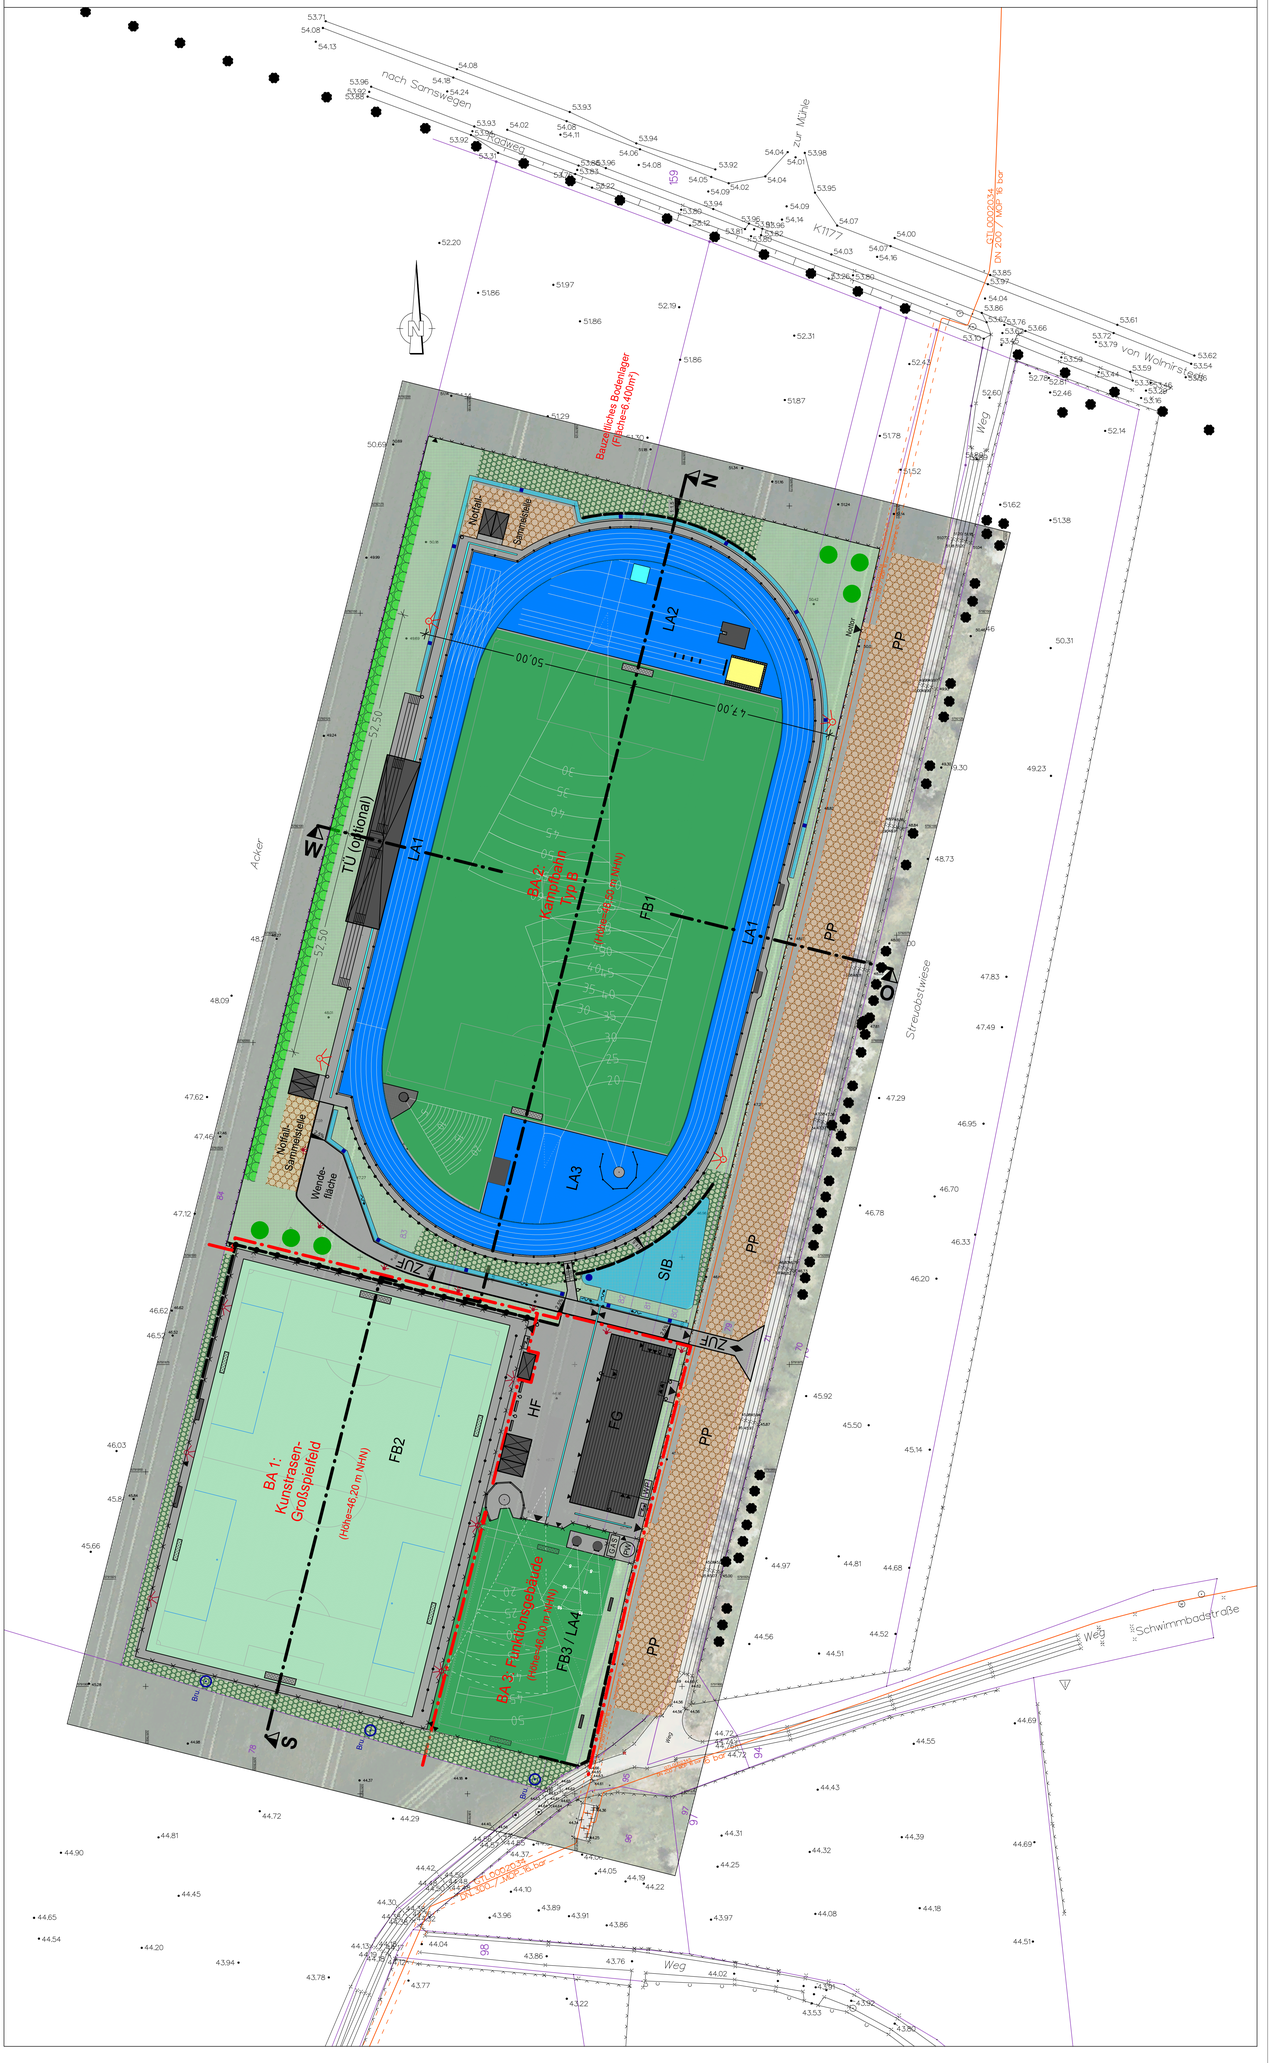
BEWILLIGUNGSBEHÖRDE: Magdeburg, ...