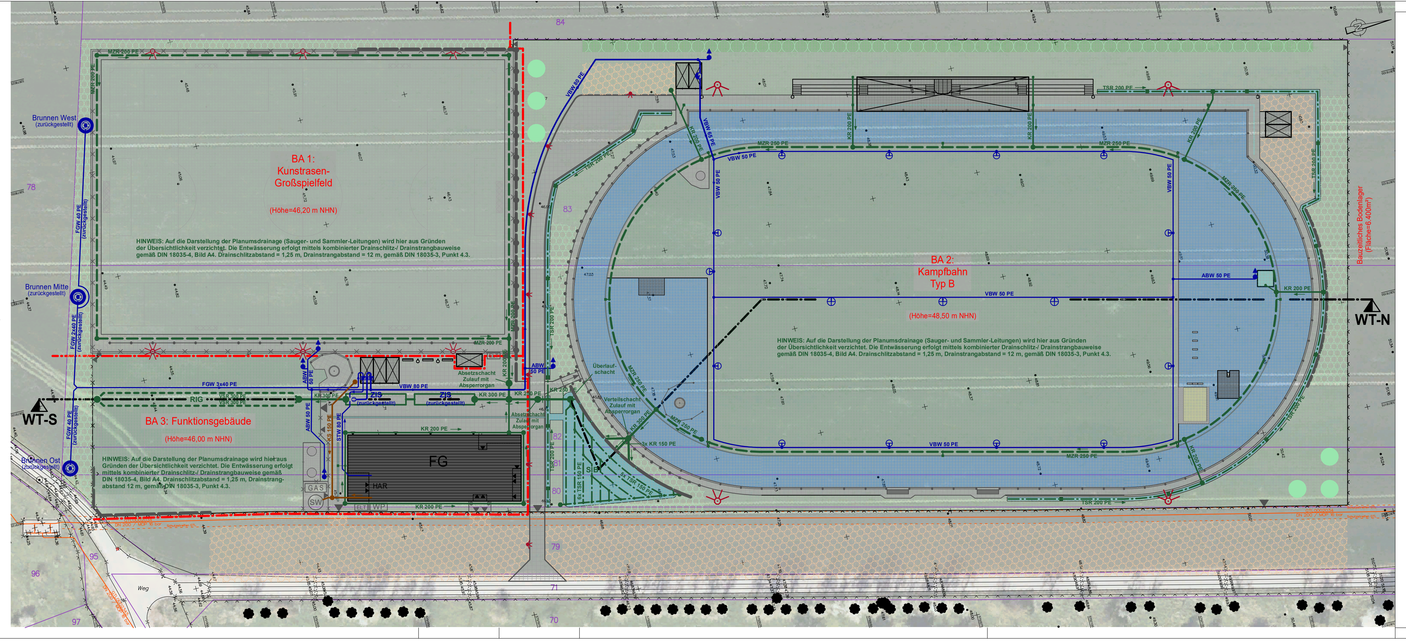

LEGENDE

Bewässerung

- FGW — Förderleitung Grundwasser
- VBW — Versorgungsleitung Brauchwasser
- ABW — Anschlussleitung Brauchwasser
- STW — Speiseleitung Trinkwasser
- 50 — Nennweite in mm
- PE — Rohrmaterial
- Fließrichtung
- ZIS — Zisterne (Brauchwasserbehälter)
- Brunnen
- Pumpe
- Steuerung
- Wasserzähler
- Rohrleitungsverzweigung
- Unterflurhydrant
- Vollkreisregner
- Teilkreisregner

Sonstiges

- 82 — Flurstücksnummer
- Baum vorhanden
- Baum geplant
- 44.44 — Geländehöhe vorhanden
- Schnittachse Wassertechnik
- Bauabschnittsgrenze

Entwässerung

- KS — Kanal Schmutzwasser
- KR — Kanal Regenwasser
- MZR — Mehrzweckrohr
- TSR — Teilsickerrohr
- VSR — Vollsickerrohr
- 250 — Nennweite in mm
- PE — Rohrmaterial
- Fließrichtung
- RIG — Rigolenversickerungsanlage
- SIB — Sickerbecken
- Kontrolischacht DN 1000
- Kontrolischacht DN 400
- Muldenablauf
- Rinnenablauf
- Rohrleitungsverzweigung

Befestigungsarten

- Kunststoffbelag (wasserundurchlässig)
- Kunststoffrasen (wasserdurchlässig)
- Naturrasen
- Wasser
- Betonpflaster/ Betonplatten
- Schotterrasen
- Bodendecker
- Sträucher
- Sand

Hinweise

Die vorhandene Topografie basiert auf der Vermessung des Vermessungsbüros Herrmann im August 2021. Sie ist dünn schwarz hinterlegt. Die geplanten Sportanlagen sind farblich blass hinterlegt (siehe hierzu "Lageplan Sport- und Geländeflächen"). Beides dient der besseren Orientierung und Einordnung der geplanten Anlagen in die vorhandene Örtlichkeit sowie der Verdeutlichung des Zusammenhanges zwischen den Anlagen der Be- und Entwässerung und den Sport- und Geländeflächen.
Alle geplanten Be- und Entwässerungsanlagen sind farblich scharf dargestellt und in der Legende erläutert.

Nr.	Art der Änderung	Datum	Name

PLANGRUNDLAGE	LAGESTATUS	HÖHENSTATUS
VB Herrmann (08/2021)	489	DHHN 2016

PLANVERFASSER

PRÜFVERMERK

PROJEKTNUMMER

BAUHERR
Stadt Wolmirstedt
Stabsstelle Investitionen
August-Bebel-Straße 25
39326 Wolmirstedt
Fon: 039201 64-6
Fax: 039201 64-800
Mail: info@stadtwolmirstedt.de

PRÜFVERMERK

REGISTRATUR

PLANUNGSPHASE

Ausschreibung

UNTERLAGE NR. 6-42-1

Lageplan
Wassertechnik

Maßstab 1 : 500

Stadt Wolmirstedt

Ersatzneubau der multifunktionalen Sportstätte "Stadion Samsweger Chaussee"

PLANVERFASSER	BAUHERR
Magdeburg, ...	Wolmirstedt, 10.06.2024
PRÜFBEHÖRDE	BEWILLIGUNGSBEHÖRDE
Magdeburg, ...	Magdeburg, ...