
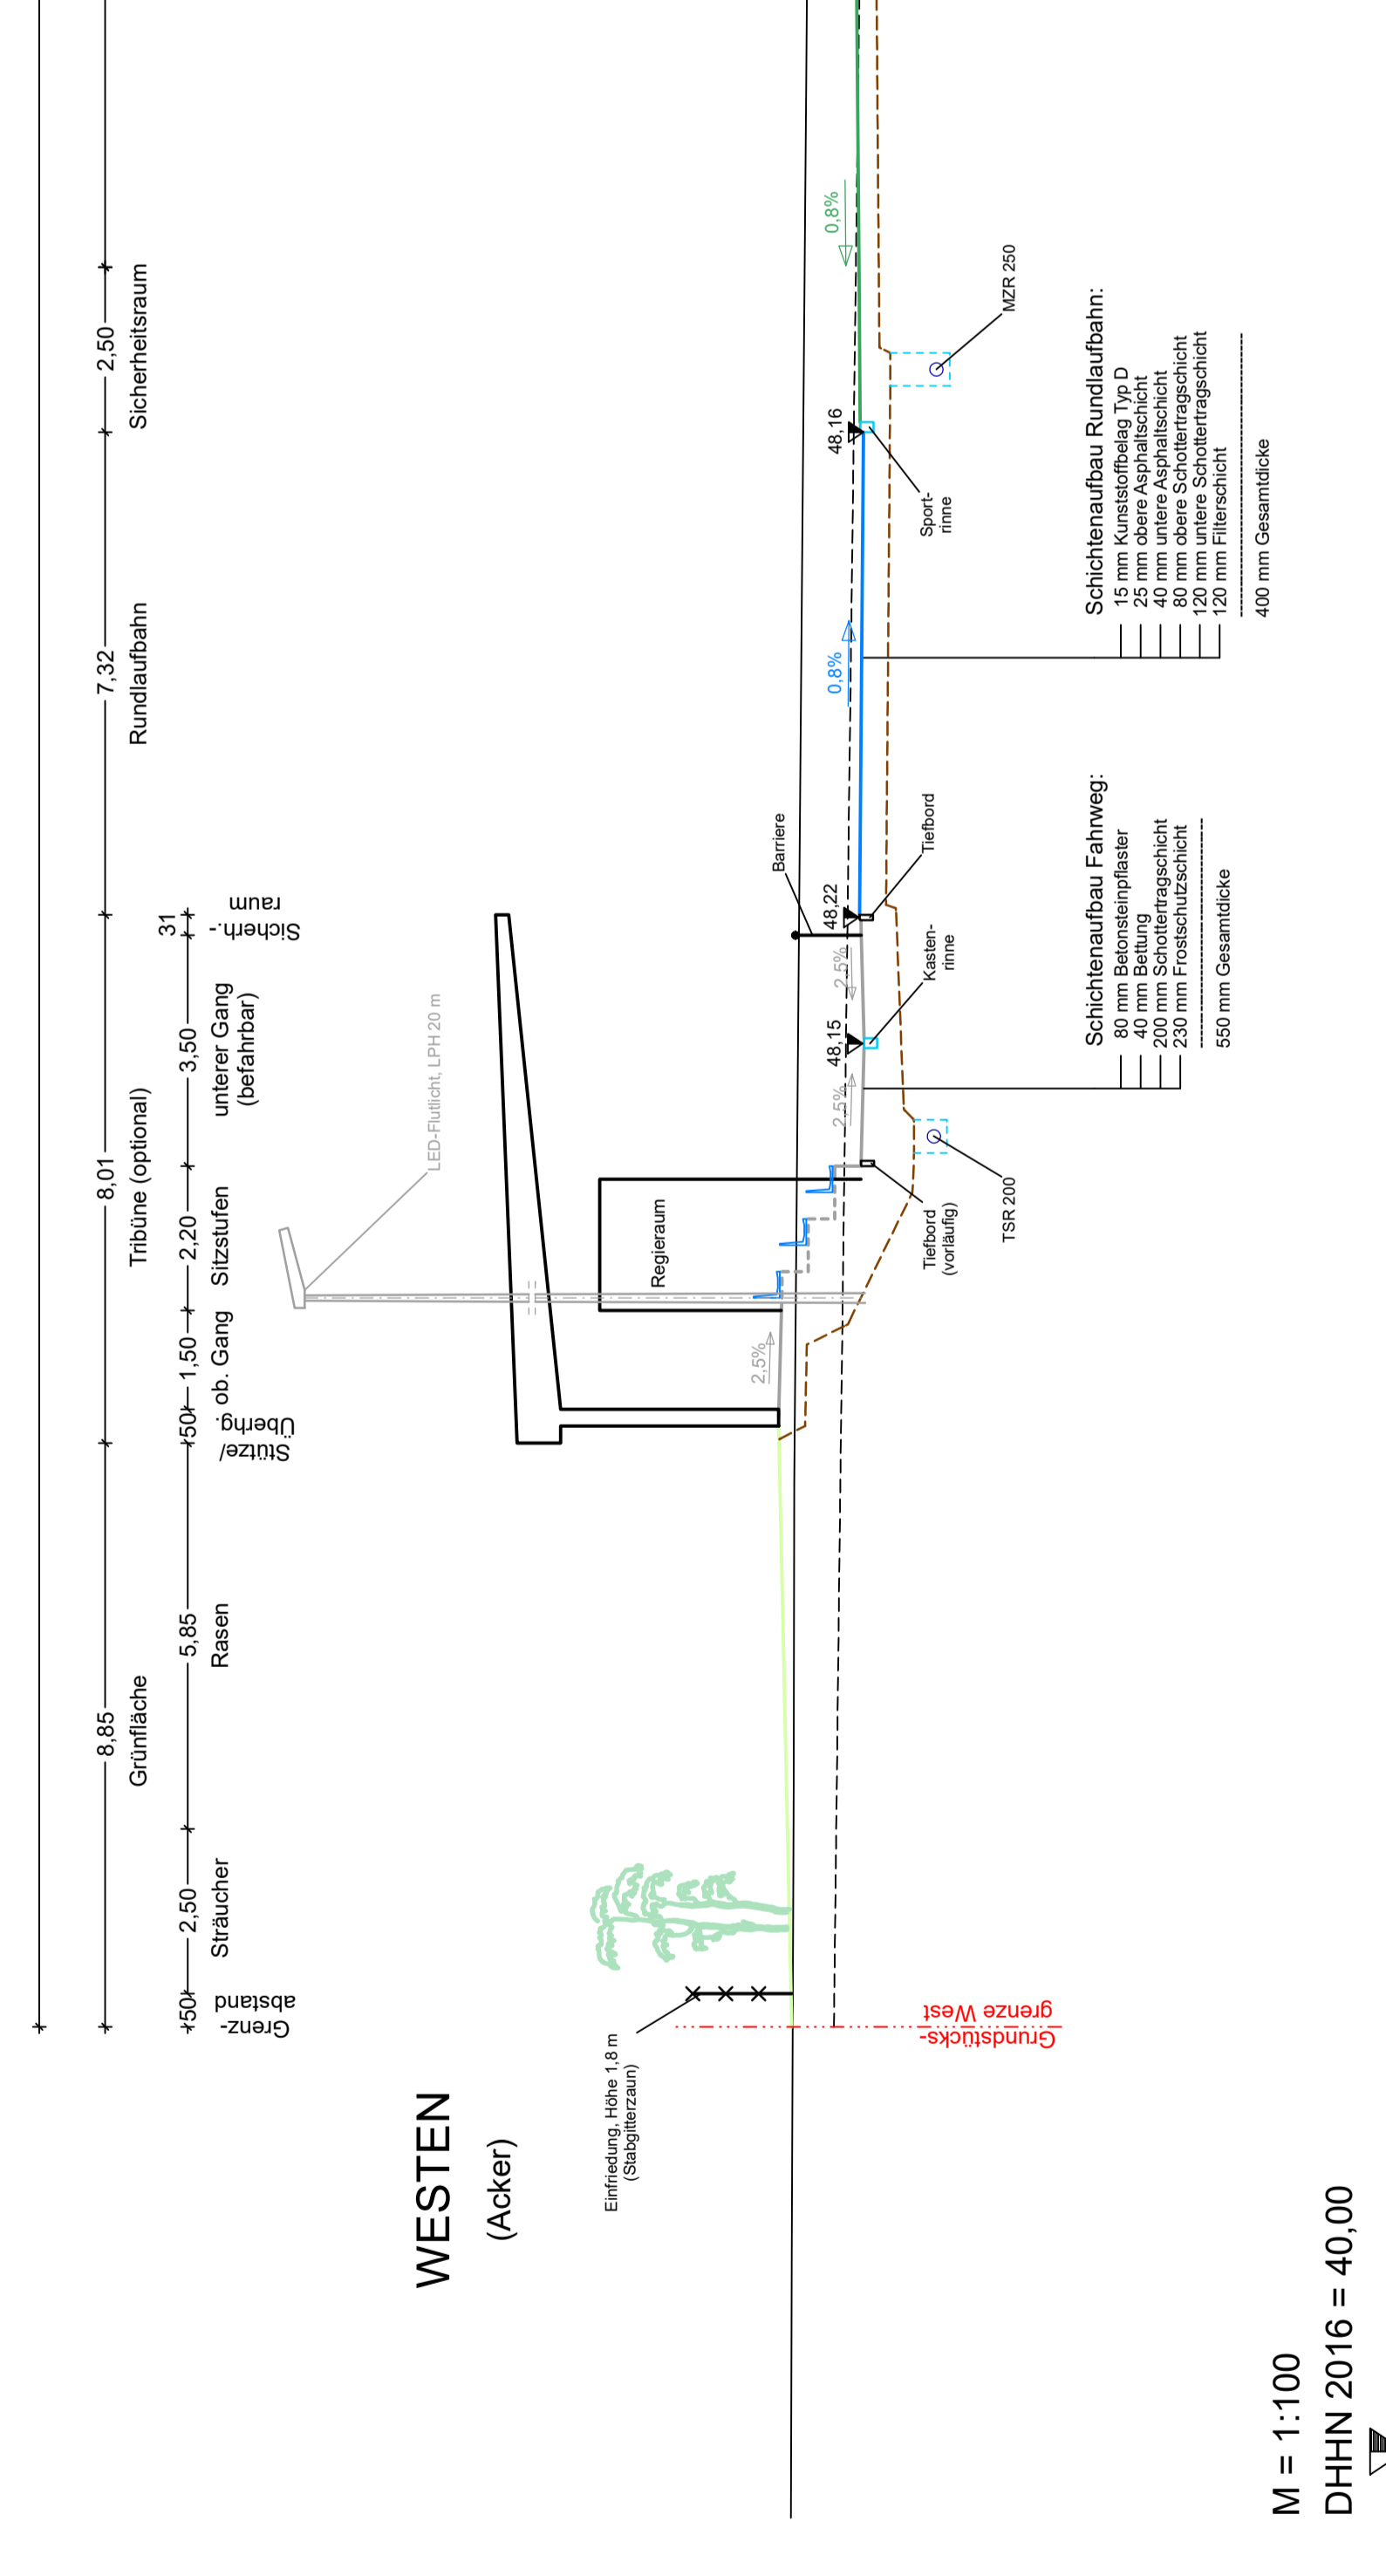
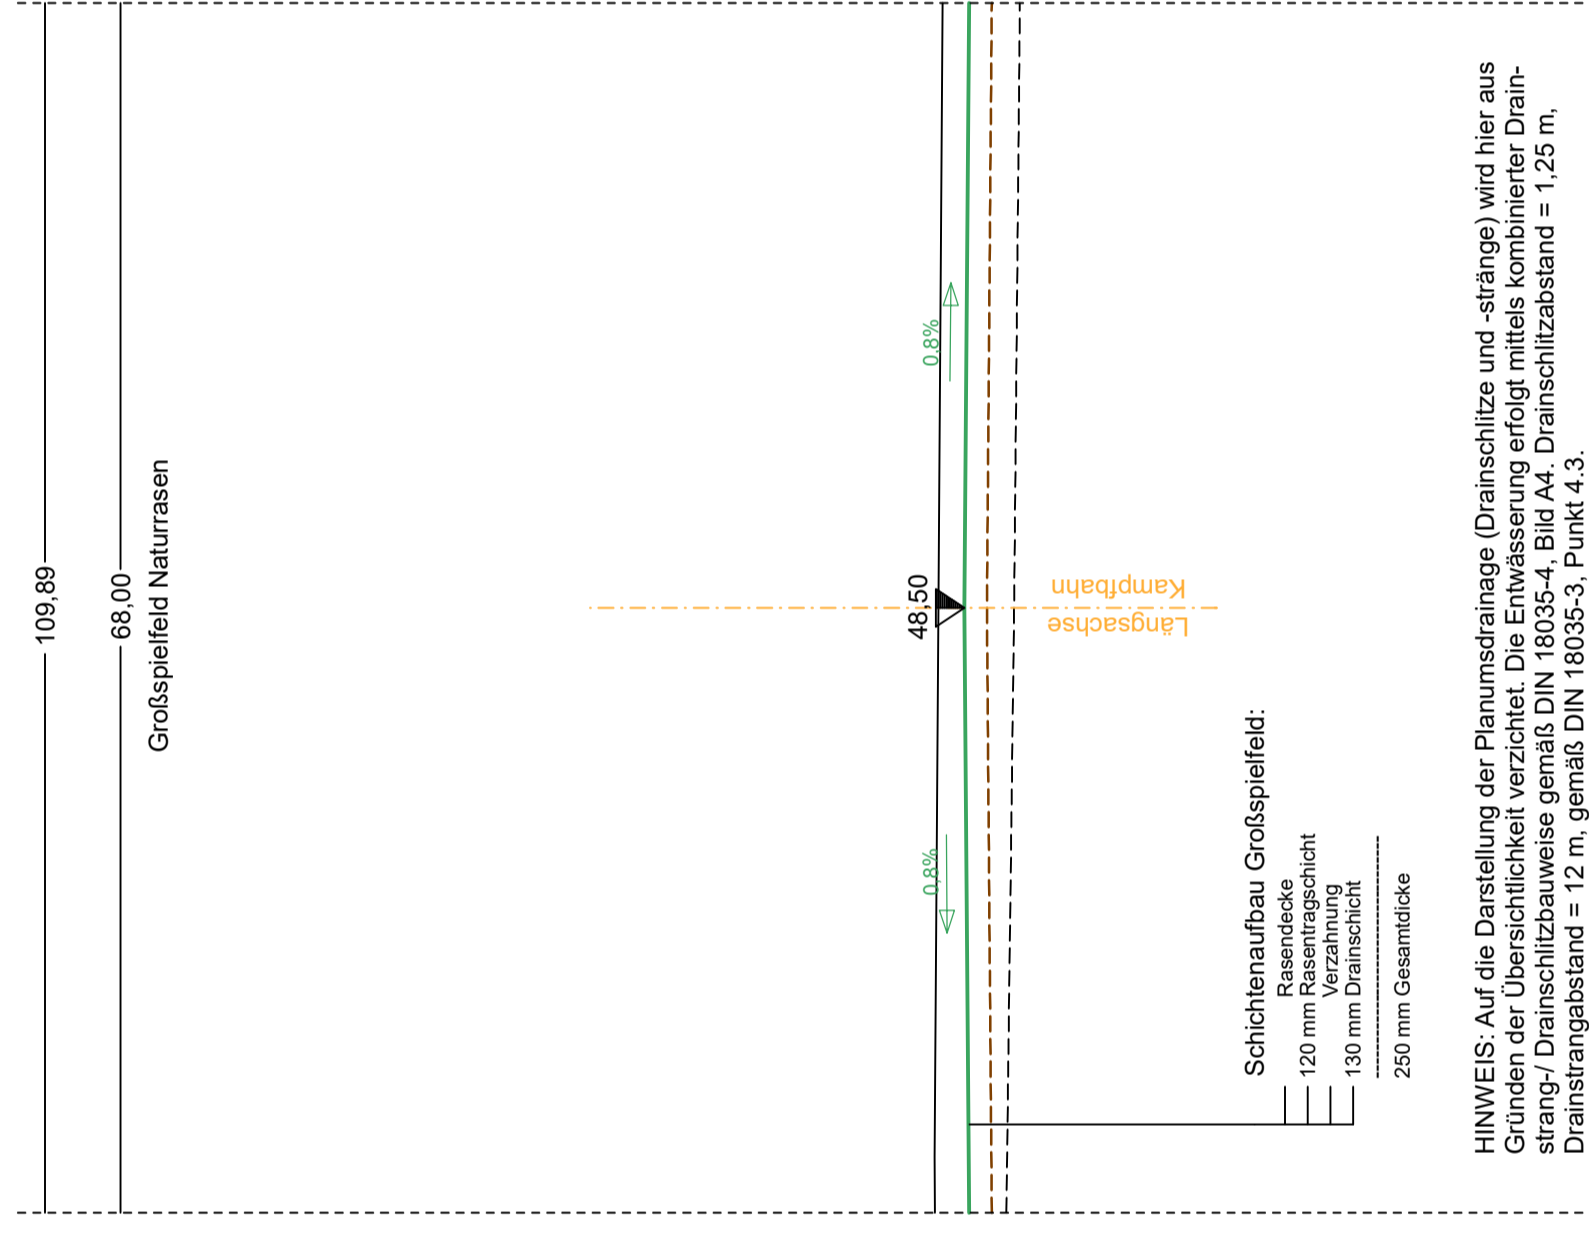


GELÄNDESCHNITT W-O (West-Ost)

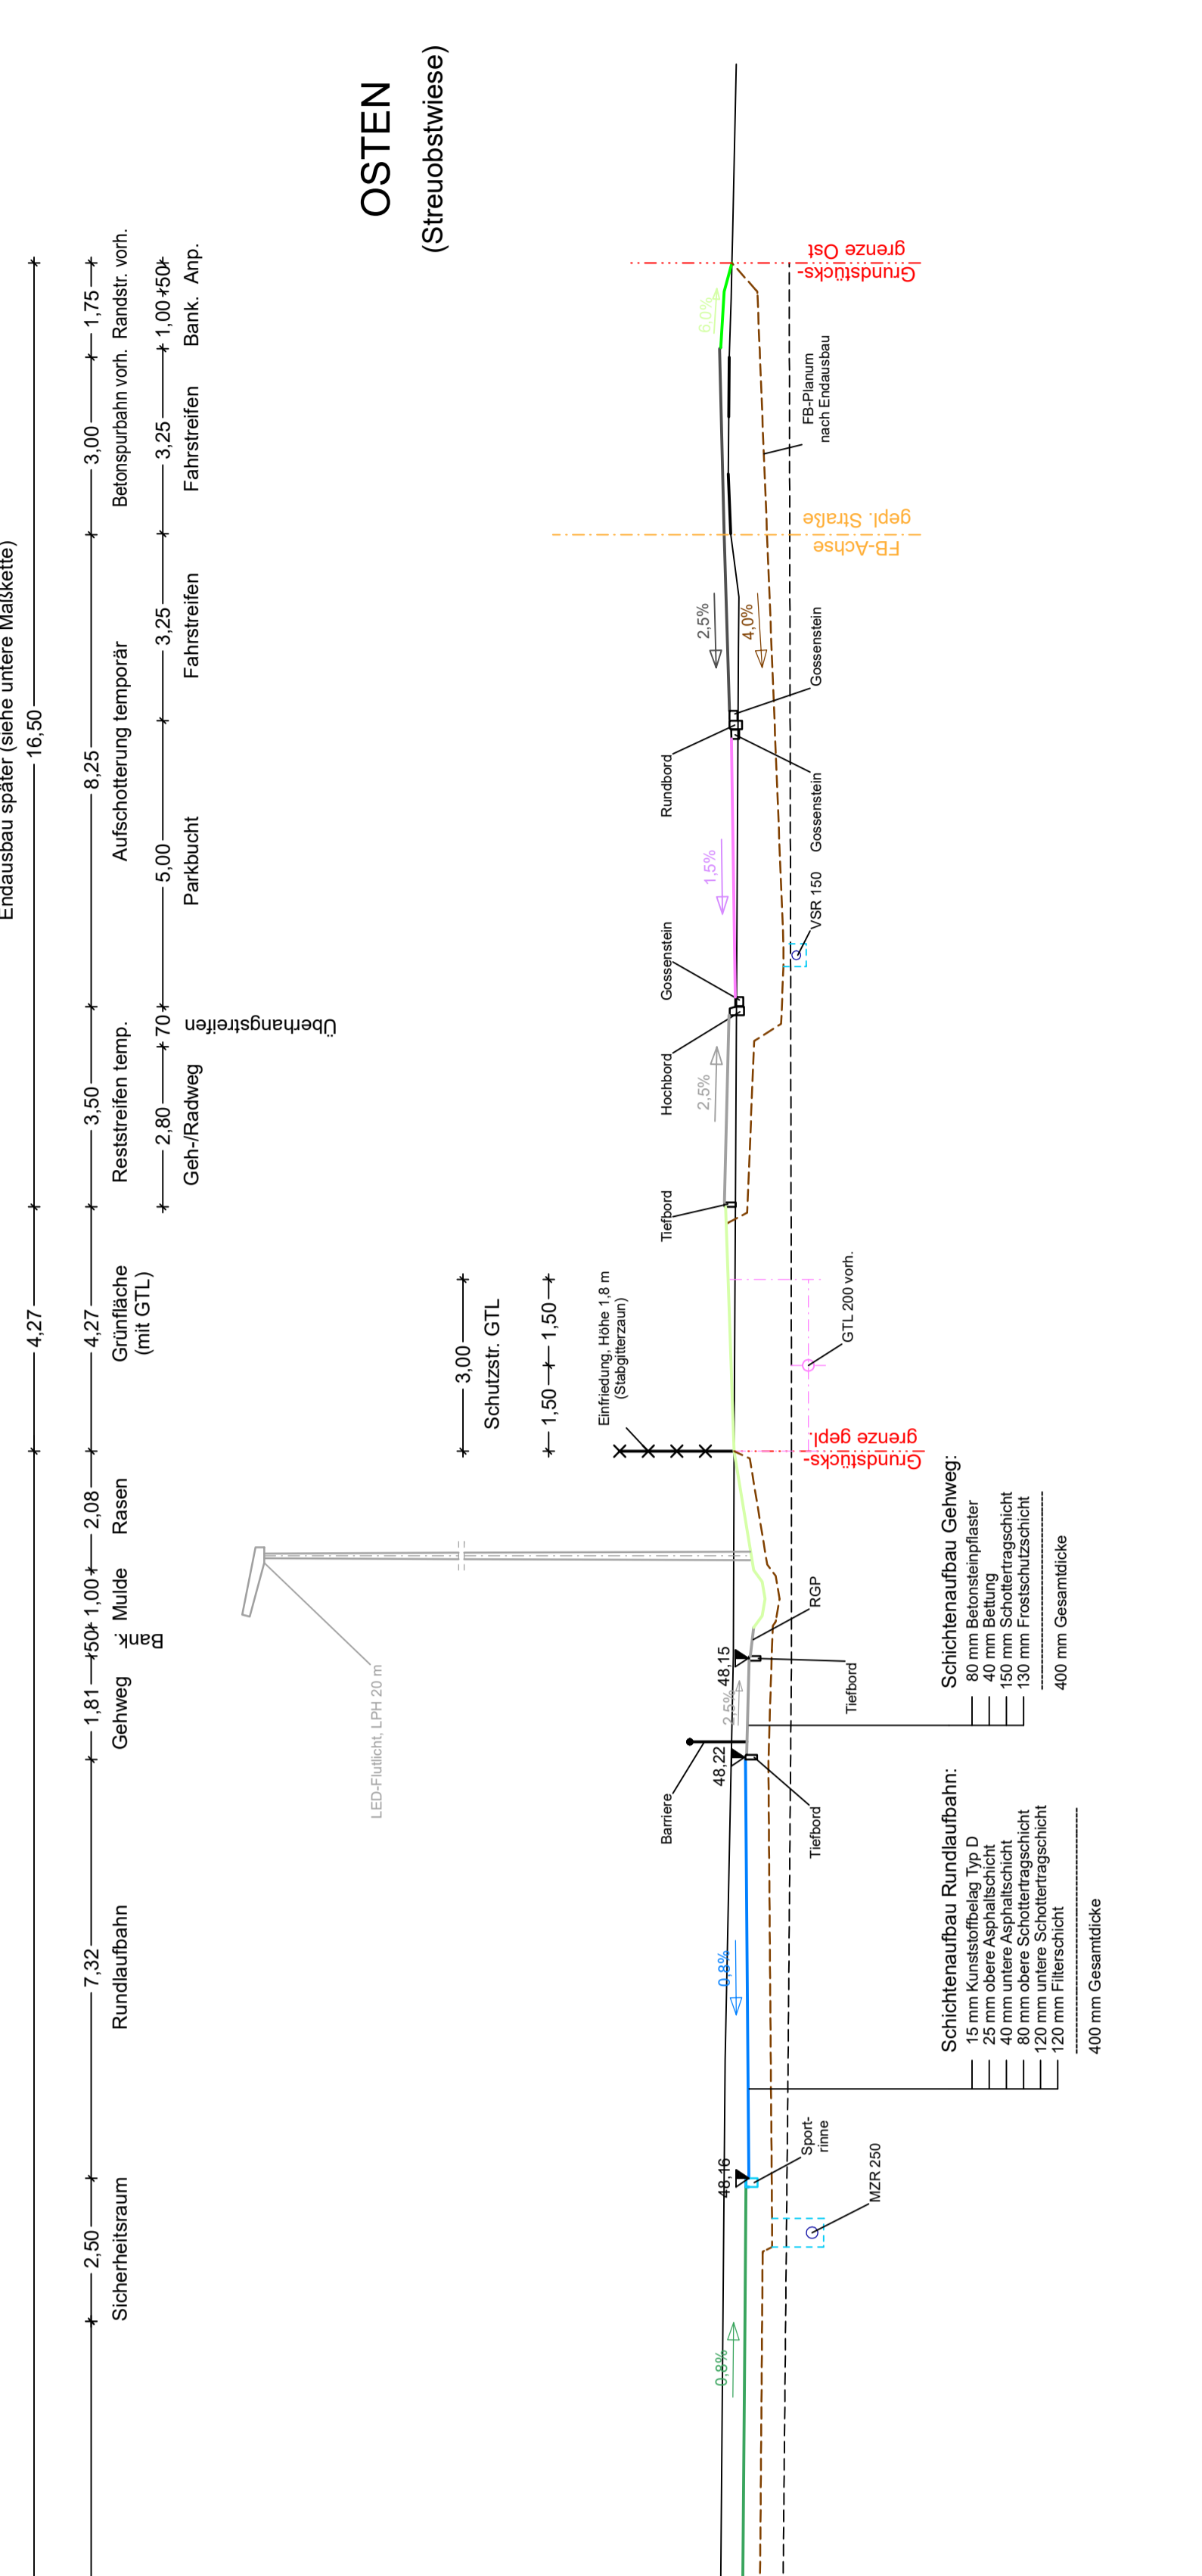


WESTEN (Acker)

OSTEN (Staubstwiese)

M = 1:100
DHHN 2016 = 40,00

LEGENDE: GELÄNDE VORH. UK MUBO VORH. GELÄNDE GEPL. PLANUM GEPL.

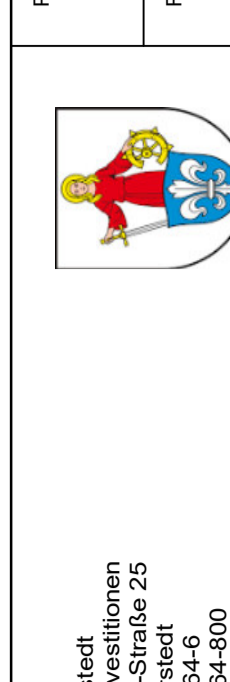PLANGRUNDLAGE: VB Herrmann (08/2021)		LAGESTATUS: 489		HOHEITSTATUS: DHHN 2016	
PLANKRUMMER: _____					
PROJEKTNUMMER: _____					
PROJEKTMERK: _____					
REGISTRATUR: _____					
					
BAUFÜHRER: Stadt Wölmirsteed August-Böckel-Strasse 25 26122 Wölmirsteed Fon: 039201714-46 Mail: info@stadtwolmirsteed.de					
PLANUNGSPHASE: Ausschreibung		UNTERLAGE-NR.: 6-51-1 Geländeschchnitt W-O (West-Ost)		Maßstab: 1:100	
Stadt Wölmirsteed Ersatzneubau der multifunktionalen Sportsstätte "Stadion Samsweger Chaussee"					
PLANKRUMMER: _____		BAUFÜHRER: _____		BAUER: _____	
Mengebuchung: _____		Mengebuchung: _____		Wohnsicht: 10.06.2024	
Mengebuchung: _____		Mengebuchung: _____		BEWILLIGUNGSBEHÖRDE: _____	
Mengebuchung: _____		Mengebuchung: _____		Mengebuchung: _____	