


2. Obergeschoss



| Zuordnung Nutzungsaufteilung Räume | |
|--------------------------------------|---------------------------------|
| ■ | Nutzung REWE |
| ■ | Nutzung B&B Hotel |
| ■ | Nutzung Büro-Verwaltung |
| ■ | Nutzung Gewerbetreibenden offen |
| ■ | Allgemeine Bereiche |

± 0,00 = 262,40 m ü. DHHN2016

| F | | | |
|-------|--------------|----------|----------|
| E | | | |
| D | | | |
| C | | | |
| B | | | |
| A | xxx.xx.xxxxx | ... | ... |
| Index | Datum | Änderung | Zeichner |

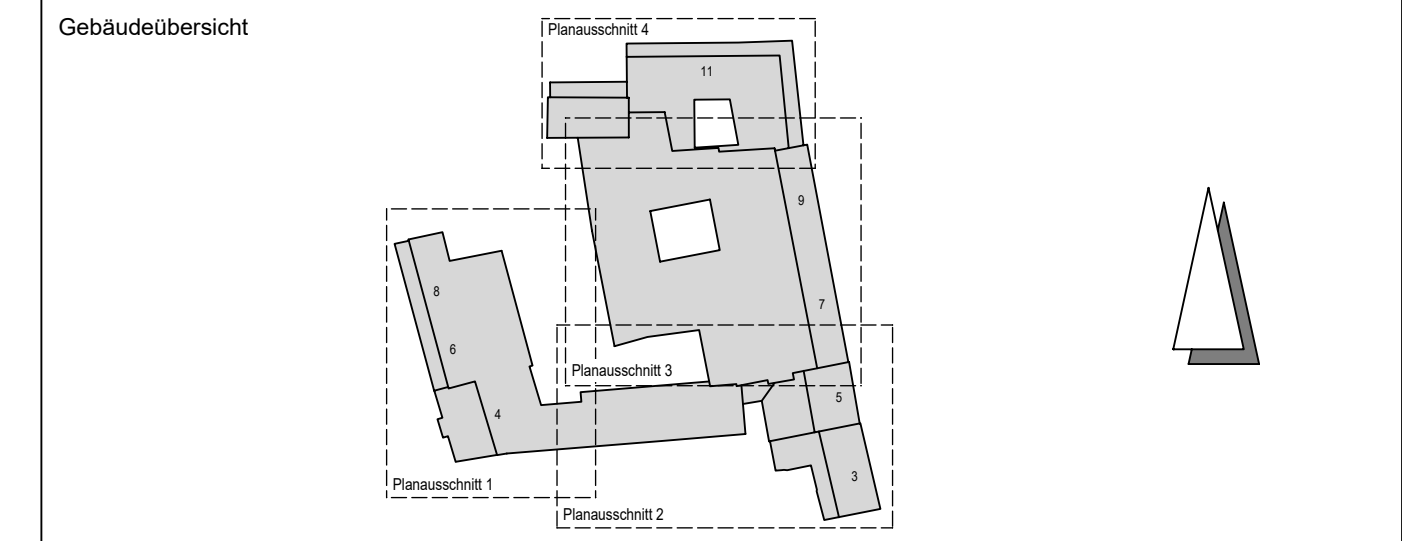

| | | | |
|--|--|---|---|
| Projekt | | | Revitalisierung ehem. Kaufhaus Schocken in Zwickau |
| Planbezeichnung | | | Ausführungsplanung Übersichtsgrundriss Nutzungseinheiten - 2. Obergeschoss |
| Bauherr | | Freigabe Bauherr / Datum | |
| GP Papierburg Hochbau GmbH Berliner Straße 239 06112 Halle (Saale) Telefon +49 (0) 3 431 51 13-100 Fax +49 (0) 3 431 51 13-140 | | | |
| Planverfasser | | Entwurfsverfasser | |
| BAUCONZEPT PLANUNGSGESSELLSCHAFT MBH Barthelstraße 2 D-06100 Lützenhain Telefon +49 (0) 3 72 04 16 70-0 Fax +49 (0) 3 72 04 16 70-47 info@bauc Konzept.com www.bauc Konzept.com | | Dipl.-Ing. Architekt B. Hoffmann | |
| Projektbearbeiter | | Projektziele | |
| I. A. Dipl.-Ing. A. Müller I. A. M.A. N. Meinel | | I. A. Dipl.-Ing. R. Meißner | |
| Zeichnungs- / Plannummer CAD | | Zeichner / Erstellungsdatum | |
| Z... / Pl. 2003 | | I. A. C. Goldbergner / 21.02.2025 I. A. M. L-Kunz, I. A. S. Uhlig I. A. R. Anders | |
| Projektnummer | | Maßstab | |
| 17-064 | | 1:100 | |