


3. Obergeschoss



Zuordnung Nutzungsaufteilung Räume	
■	Nutzung REWE
■	Nutzung B&B Hotel
■	Nutzung Büro-Verwaltung
■	Nutzung Gewerbetreibenden offen
■	Allgemeine Bereiche

± 0,00 = 262,40 m ü. DHHN2016

F			
E			
D			
C			
B			
A	xxx.xx.xxxxx
Index	Datum	Änderung	Zeichner

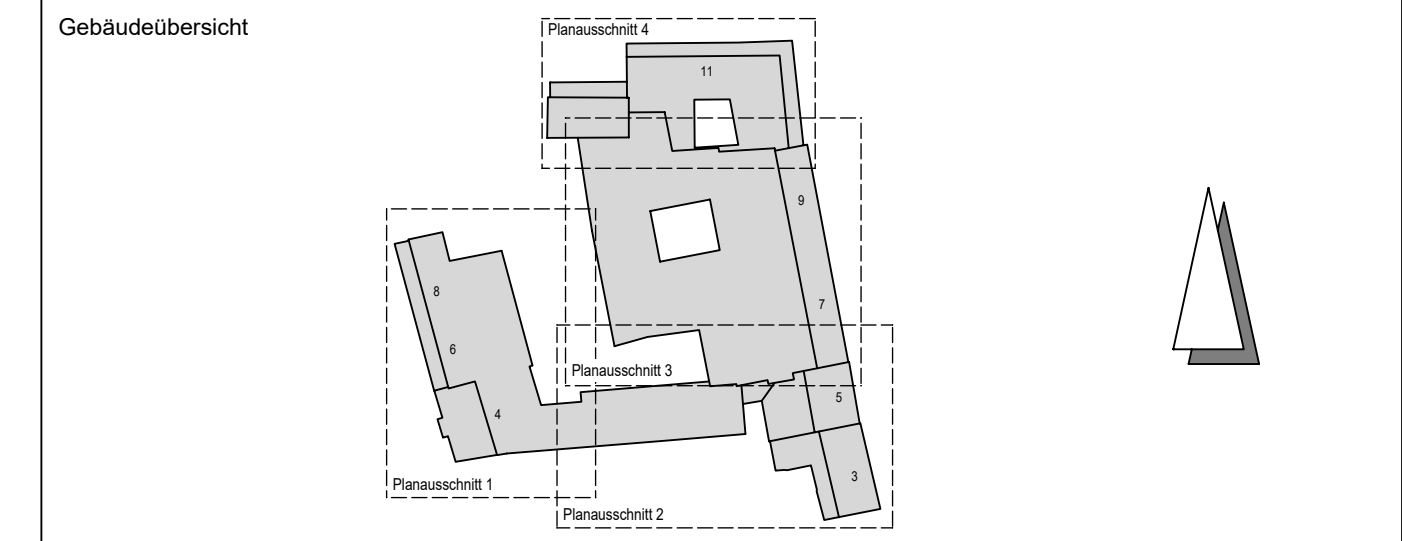

Projekt			Revitalisierung ehem. Kaufhaus Schocken in Zwickau
Planbezeichnung			Ausführungsplanung Übersichtsgrundriss Nutzungseinheiten - 3. Obergeschoss
Bauherr		Freigabe Bauherr / Datum	
 GP Paperburg Hochbau GmbH Berliner Straße 239 05112 Heile (Saar) Telefon +49 (0) 3 431 51 13-100 Fax +49 (0) 3 431 51 13-140			
Planverfasser		Entwurfsverfasser	
 BAUCONZEPT PLANKONZEPTELLSCHAFTH MBH Ballhofweg 2 D-02620 Lützenhain Telefon +49 (0) 3 72 04 16 70-0 Fax +49 (0) 3 72 04 16 70-47 info@bauc Konzept.com www.bauc Konzept.com		Dipl.-Ing. Architekt B. Hoffmann	
		Projektleiter	
		I. A. Dipl.-Ing. R. Meißner	
Projektbearbeiter		gesehen: 2. Fachplaner	
I. A. Dipl.-Ing. A. Müller I. A. M. A. N. Meinel		I. A. ...	
Zeichnungs- / Plannummer CAD		Projektnummer	
Z... / Pl. 2004		17-064	
		Maßstab	
		1:100	