


4. Obergeschoss



Zuordnung Nutzungsaufteilung Räume	
■	Nutzung REWE
■	Nutzung B&B Hotel
■	Nutzung Büro-Verwaltung
■	Nutzung Gewerbeeinheiten offen
■	Allgemeine Bereiche

± 0,00 = 262,40 m ü. DHHN2016

F			
E			
D			
C			
B			
A	xxx.xx.xxxxx		
Index	Datum	Änderung	Zeichner

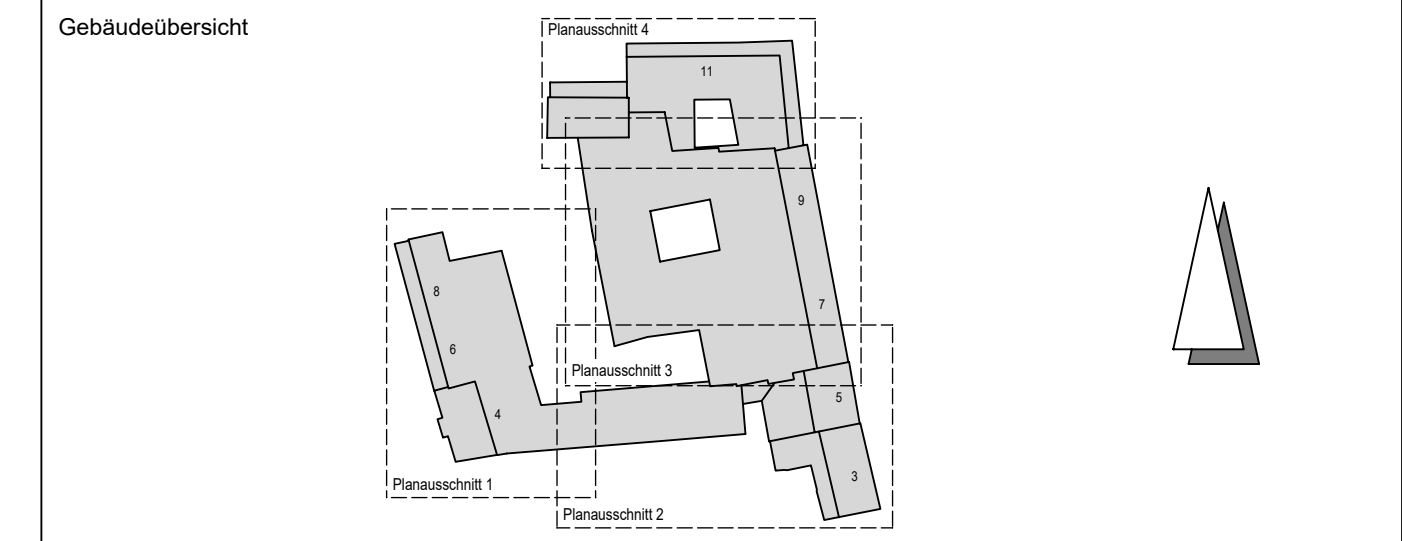

Projekt			Revitalisierung ehem. Kaufhaus Schocken in Zwickau
Planbezeichnung			Ausführungsplanung Übersichtsgrundriss Nutzungseinheiten - 4. Obergeschoss
Bauherr		Freigabe Bauherr / Datum	
 GP Papeburg Hochbau GmbH Berthner Straße 239 06112 Halle (Saale) Telefon +49 (0) 3 431 51 13-100 Fax +49 (0) 3 431 51 13-140			
Planverfasser		Entwurfsverfasser	
 BAUCONZEPT PLANUNGSGESSELLSCHAFT MBH Berthngasse 2 D-06900 Lützenhain Telefon +49 (0) 3 72 04 16 70-0 Fax +49 (0) 3 72 04 16 70-47 info@bauconzept.com www.bauconzept.com		Dipl.-Ing. Architekt B. Hoffmann Projektleiter I. A. Dipl.-Ing. R. Meißner	
Projektbearbeiter		gesehen: 2. Fachplaner	
I. A. Dipl.-Ing. A. Müller I. A. M.A. N. Meinel		I. A. ...	
Zeichnungs- / Plannummer CAD		Projektnummer	
Z... / Pl. 2005		17-064	
		Maßstab	
		1:100	