


**Anschluss-, Umwehrg- und Handlaufdetails - Teil 2 für TRH 2 (TRH 1 gespiegelt)**


**Stufenkantenmarkierung gem. DIN 18040:**  
mittels kontrastierenden Leisten auf Linoleum an jeder Stufe,  
- Trittstufenvorderkante 4-5 cm,  
- Setzstufeoberkante 1-2 cm

**Taktile Handlaufbeschriftung gem. DIN 32986:**  
mittels Edelstahlblech geprägt, geschossweise an allen Handlaufenden


**Stahlausbildung, gem. UK Sachsen:**  
Kanten abgerundet, Radius mindestens 2 mm

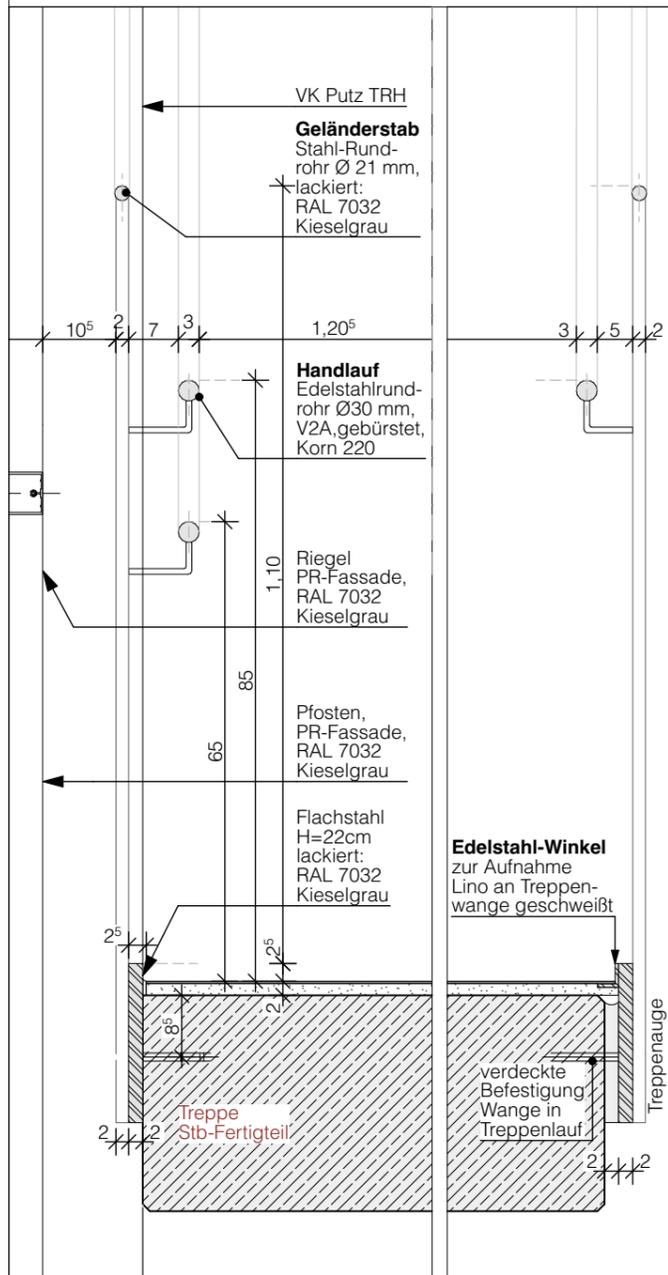

Umwehrg Schnitt Podest OG, M 1:10

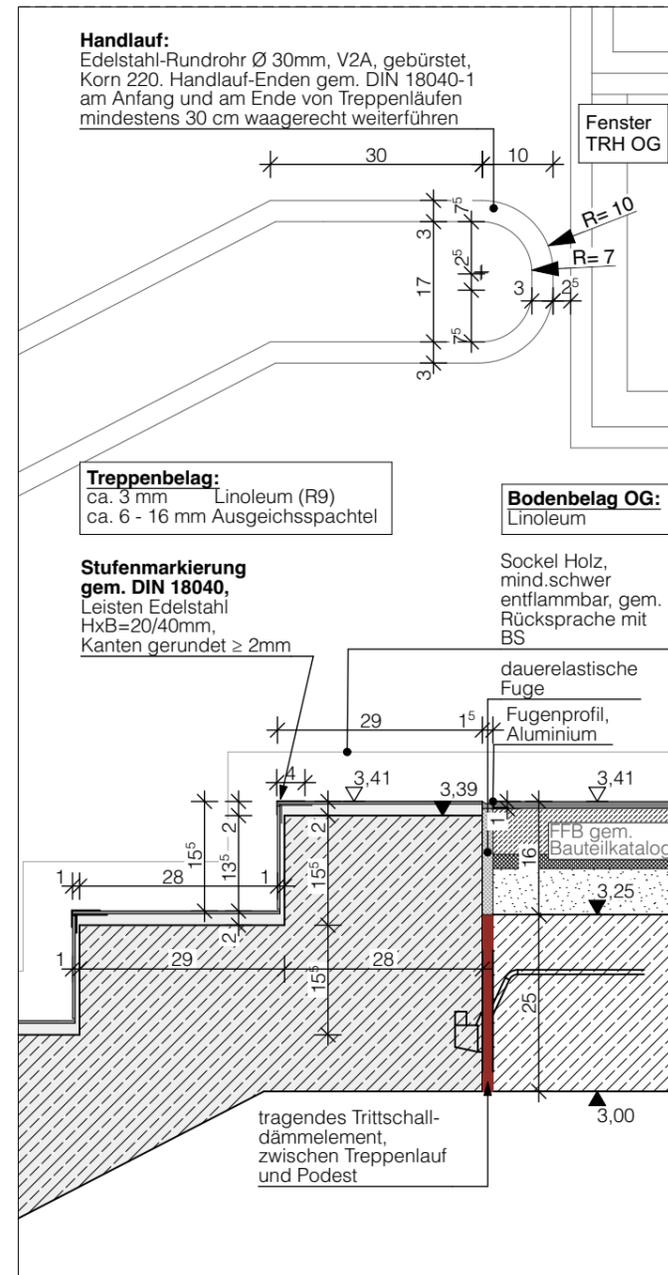

Auflager Austritt OG Treppenlauf 3, M 1:10

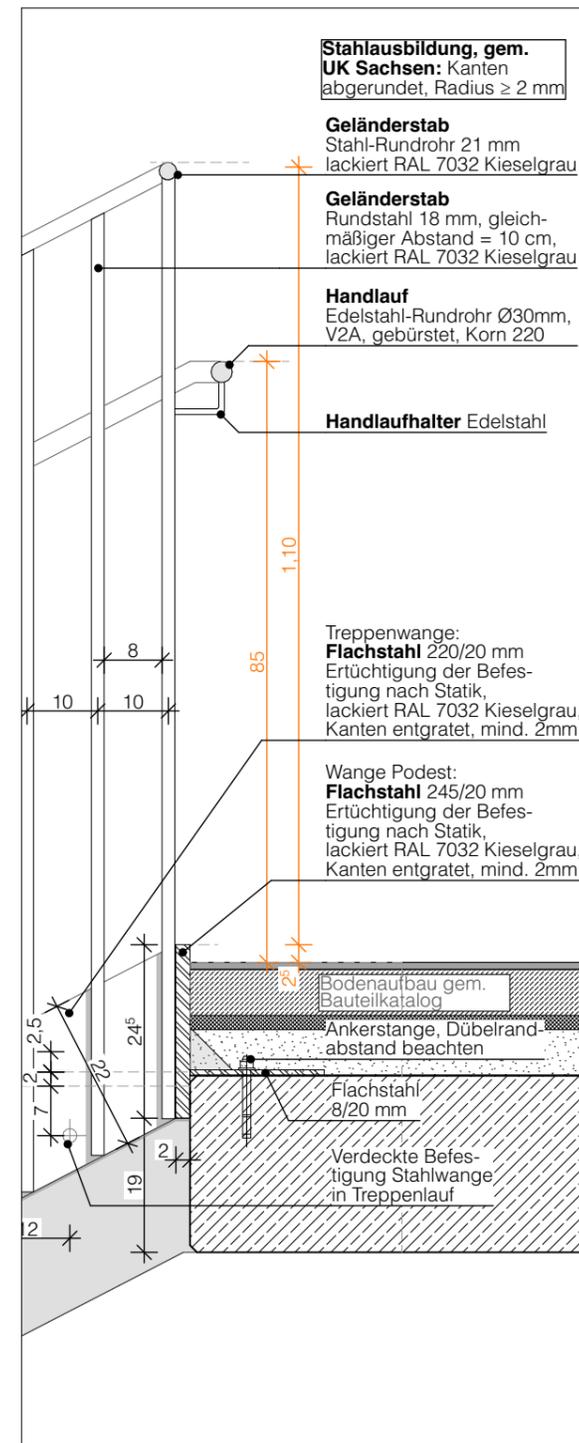

Querschnitt Treppenlauf 3 an PR-Fassade Anschluss Umwehrg und Handlauf, M 1:10

Status	Index	Datum - Änderungen
F	1	
F	0	
V	5	
V	4	
V	3	13.12.24
V	2	30.07.24
V	1	31.05.24
V	0	15.04.24

118,65 m DHHN2016 (NHN) = ±0,00 OK FFB EG

Zur Verifizierung des Planes können Anbindemaße der Fenster und Türen bzw. nicht vermaße Elemente oder Bereiche aus dem Plan abgegriffen werden.



STADT LEIPZIG

NEUES RATHAUS  
04092 LEIPZIG

- Amt für Gebäudemanagement -

**Objekt**


Neubau einer 5-zügigen Grundschule mit 3F-Sporthalle für 840 Schüler und Kita für 165 Kinder, Einrichtung zugehöriger Freiflächen u. Stellplätze Arthur-Nagel-Straße, 04249 Leipzig  
Ligis-ID-Nummer:  
Kita: 013302g003

**Auftraggeber**

Amt für Gebäudemanagement Technisches Rathaus, Haus B  
Prager Straße 118 -136, 04317 Leipzig  
T +49 (341) 123-7432  
F +49 (341) 123-7431  
E gebaedemanagement@leipzig.de

**Architekt**

**Übersicht**

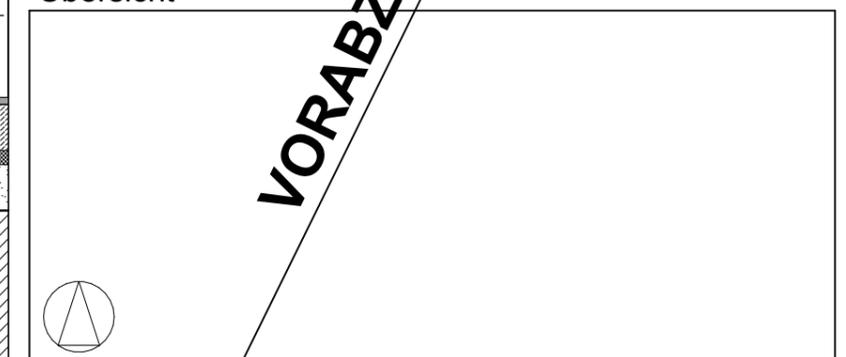

**Planbezeichnung**

**DE03 Treppen, Geländer**  
Treppe Anschlüsse, Umwehrg, Handlauf - Teil 2

**Leistungsphase**

**LP5 AUSFÜHRUNGSPLANUNG**

Datei: 013302g003_5_ARC_DE03_03103_Treppe Anschlüsse, Umwehrg, Handlauf - Teil 2_VX	Blattnr.: DE03_03103
gezeichnet:	Datum: 27.01.25
Format: A3 420/297	Maßstab: 1:10

**VORABZUG 27.01.25**