


Ansicht AA' 1:20

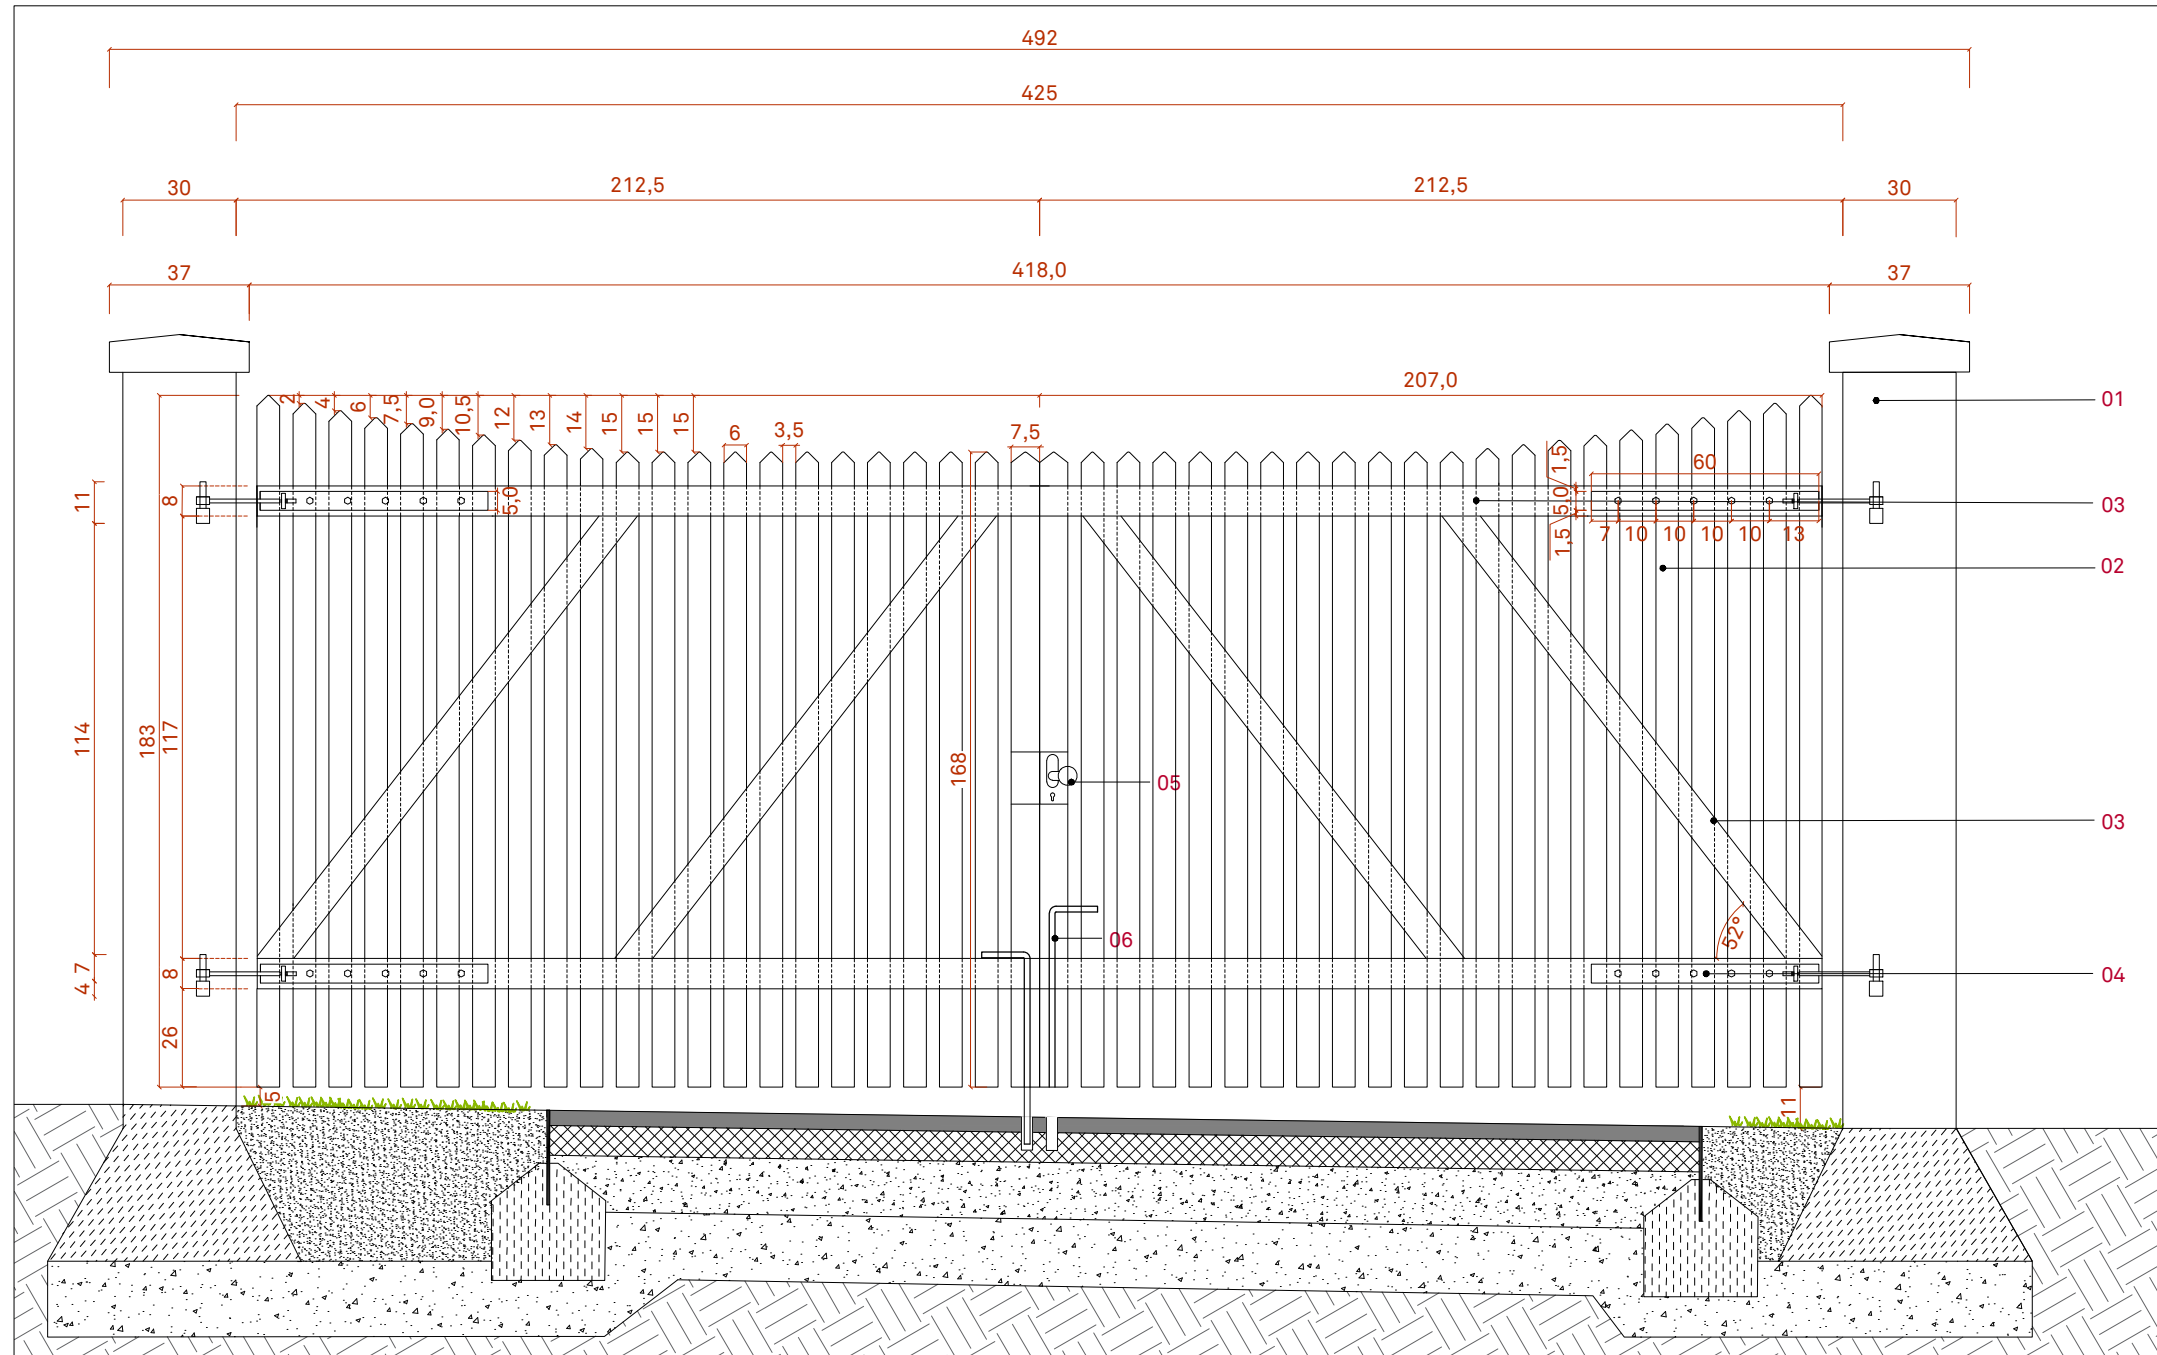

**Legende**

- 01 Torpfosten, Bestand 30x30x200 cm einschl. vorhandene Zugbänder für neue Torflügelbefestigung
- 02 **Torflügel mit vertikalen Latten**  
Holzart: Lärche, splintfrei, unbehandelt, allseitig gehobelt  
Profil: 60x25mm,  
Befestigung 2-fach an Querriegel, verschraubt,  
im Abstand 35 mm
- 03 **Torflügel, Diagonal-/ Querriegel aus Holz**  
Holzart: Lärche, splintfrei, unbehandelt, allseitig gehobelt  
Kantholz: 60x80mm
- 04 **Scharnier**  
Flachstahl 5 x50 mm, Länge: 600 mm, fvz  
Befestigung mittels 5-fach Verschraubung an Querriegel,  
mit Aushebeschutz
- 05 **Torschloss**  
Verriegelung mit Einsteckschloss gemäß LV
- 06 **Bodenriegel + Torfeststeller**  
Verriegelung je Torstellung [offen/ geschlossen]  
mittels Bodenriegel und Bodenhülse, alle Elemente fvz


Alle Angaben in Zentimeter, Höhen in Meter üNN  
Alle Höhen- und Maßangaben sind vom Auftragnehmer eigenverantwortlich vor Beginn der Ausführung zu prüfen. Unstimmigkeiten oder Abweichungen sowie Bedenken sind vor Beginn der Ausführung unverzüglich der Bauleitung mitzuteilen.  
Der Auftragnehmer hat sich über die genaue Lage aller Ver- und Entsorgungsleitungen zu informieren.  
Fluchten gehen vor Maßketten.

F				
E				
D				
C				
B				
A				
Index	Datum	Art der Änderung	gez.	gepr.

Auftraggeber  
**Stadt Leinefelde-Worbis**  
Bahnhofstraße 43  
37327 Leinefelde-Worbis



Aufsicht 1:20

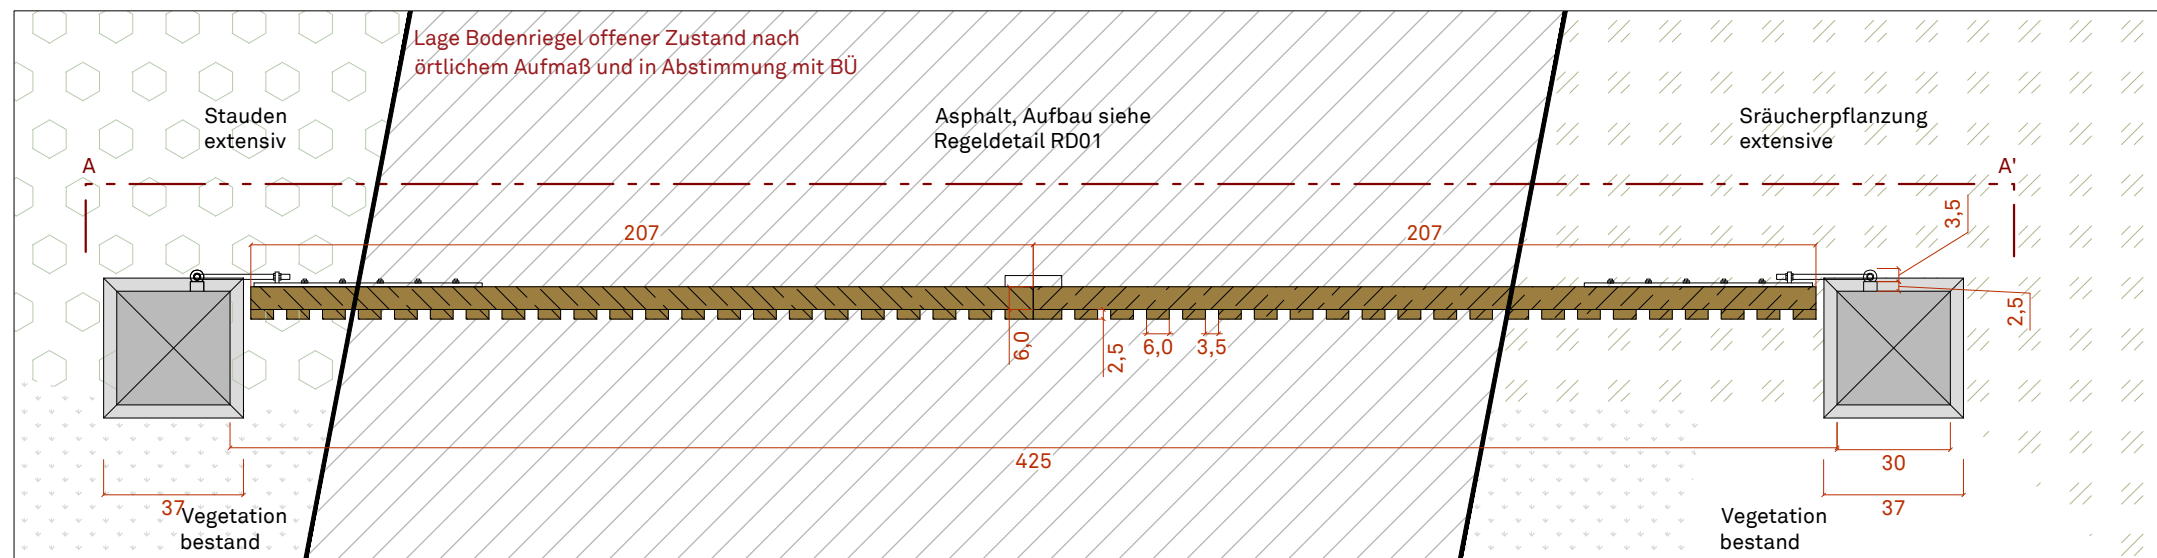

Planverfasser			
Fachplaner			
Bauvorhaben	LPH	Format	
LGS_Leinefelde-Worbis_Tüffersgarten	5	A3	
Planbezeichnung	gez.	gepr.	
Detail Tor Südost Hauptzufahrt	CZ	SB	
	Maßstab	1:20	
Plannummer	Datum		
94_TÜ_LP5_DE_0014	09.09.2024		
Datei: 94_TÜ_LP5_DE_0015-0017_Tor_Zaun.dwg			