


Ansicht AA' 1:20

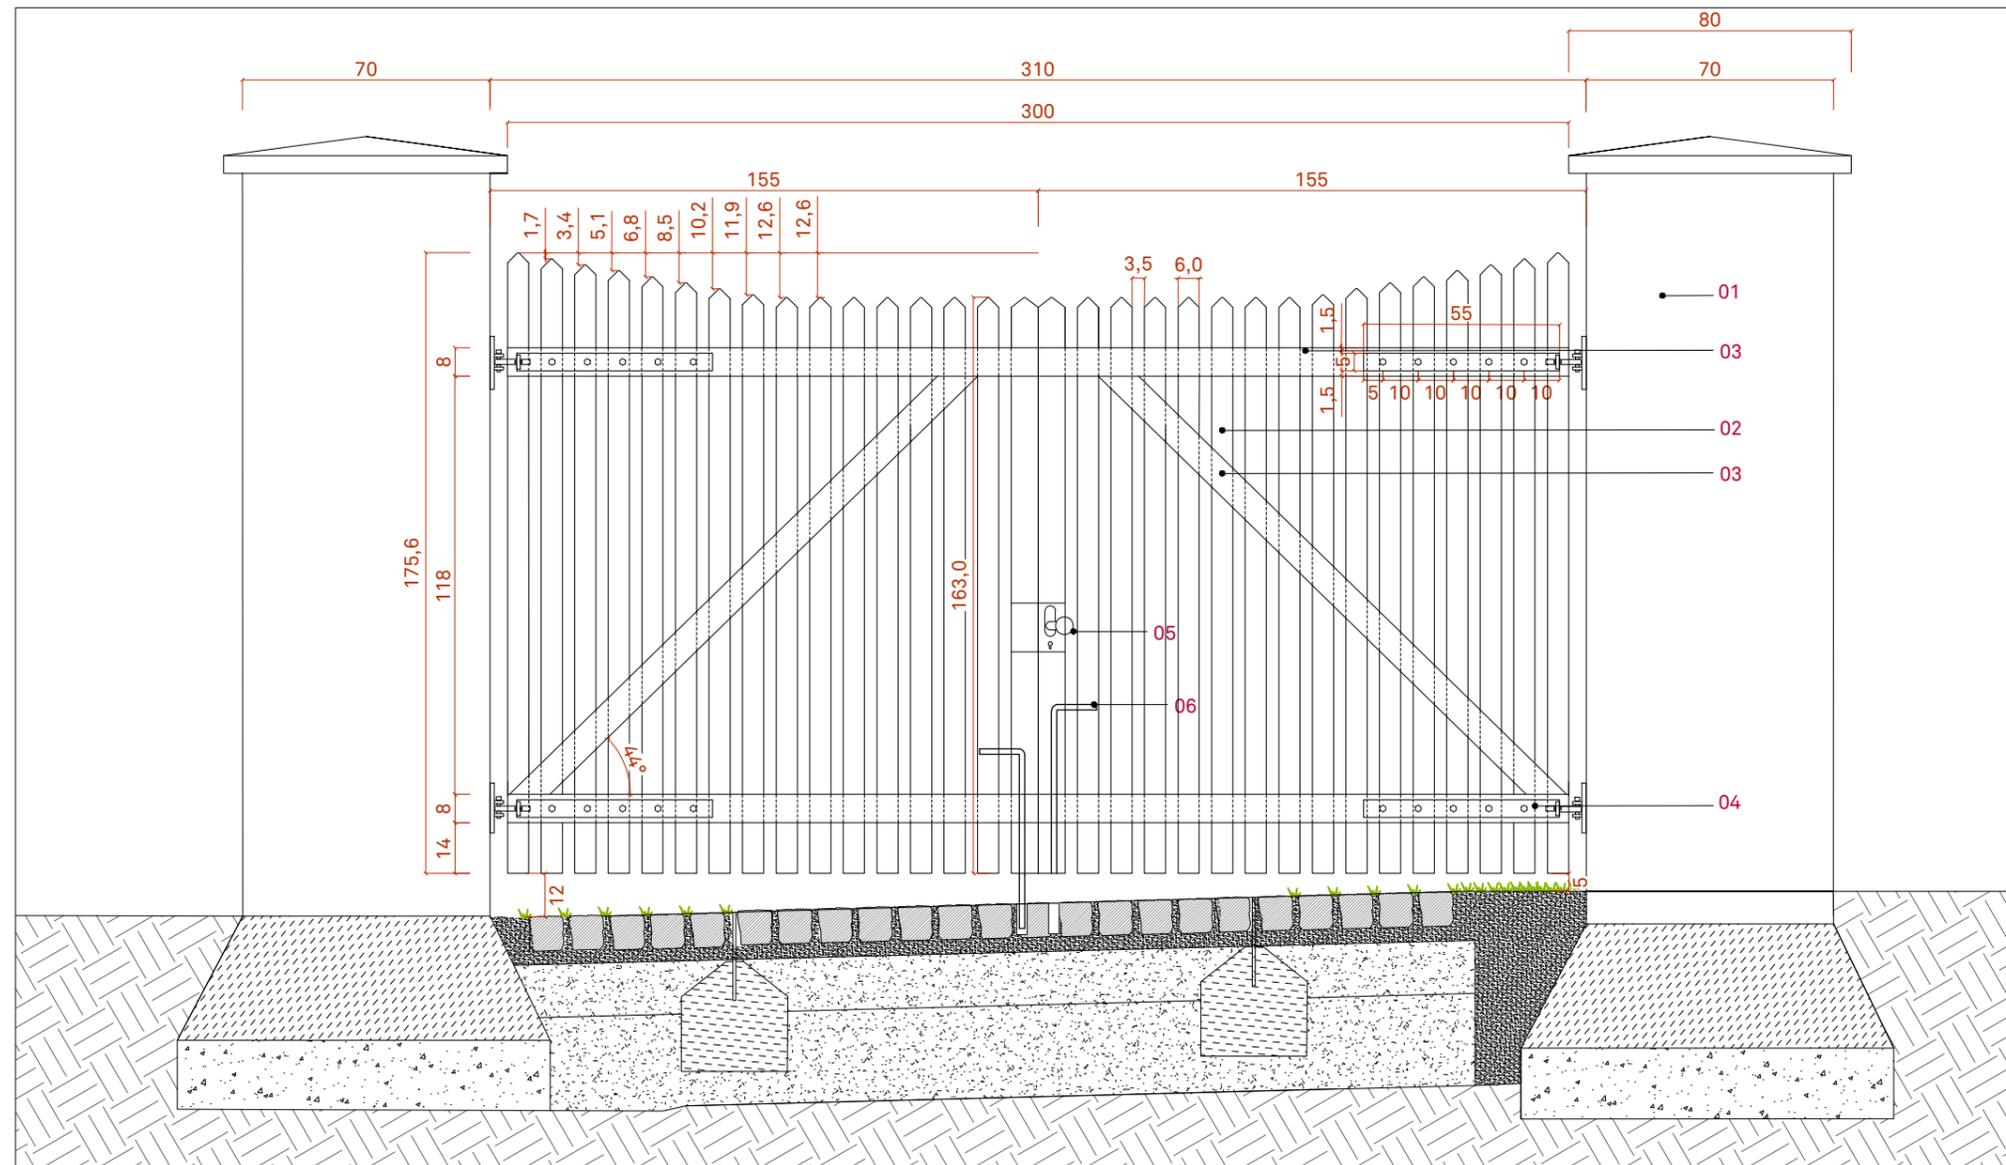


Legende

- 01 Torpfeiler, Beton, Bestand, 80x90x200 cm
- 02 Torflügel mit vertikalen Latten
Holzart: Lärche, splintfrei, unbehandelt, allseitig gehobelt
Profil: 60x2,5cm, Befestigung 2-fach an Querriegel, verschraubt, im Abstand 4,8 cm
- 03 Torflügel, Diagonal-/ Querriegel aus Holz
Holzart: Lärche, splintfrei, unbehandelt, allseitig gehobelt
Kantholz: 60x80mm
- 04 Scharnier
Flachstahl 5 x50 mm, Länge: 550 mm, fvz
Befestigung mittels 5-fach Verschraubung an Querriegel, mit Aushebeschutz
- 05 Torschloss
Verriegelung mit Einsteckschloss gemäß LV
- 06 Bodenriegel + Torfeststeller
Verriegelung je Torstellung [offen/ geschlossen]
mit Bodenriegel und Bodenhülse , alle Elemente fvz

Alle Angaben in Zentimeter, Höhen in Meter üNN
Alle Höhen- und Maßangaben sind vom Auftragnehmer eigenverantwortlich vor Beginn der Ausführung zu prüfen. Unstimmigkeiten oder Abweichungen sowie Bedenken sind vor Beginn der Ausführung unverzüglich der Bauleitung mitzuteilen.
Der Auftragnehmer hat sich über die genaue Lage aller Ver- und Entsorgungsleitungen zu informieren.
Fluchten gehen vor Maßketten.

F				
E				
D				
C				
B				
A				
Index	Datum	Art der Änderung	gez.	gepr.

Aufsicht 1:20

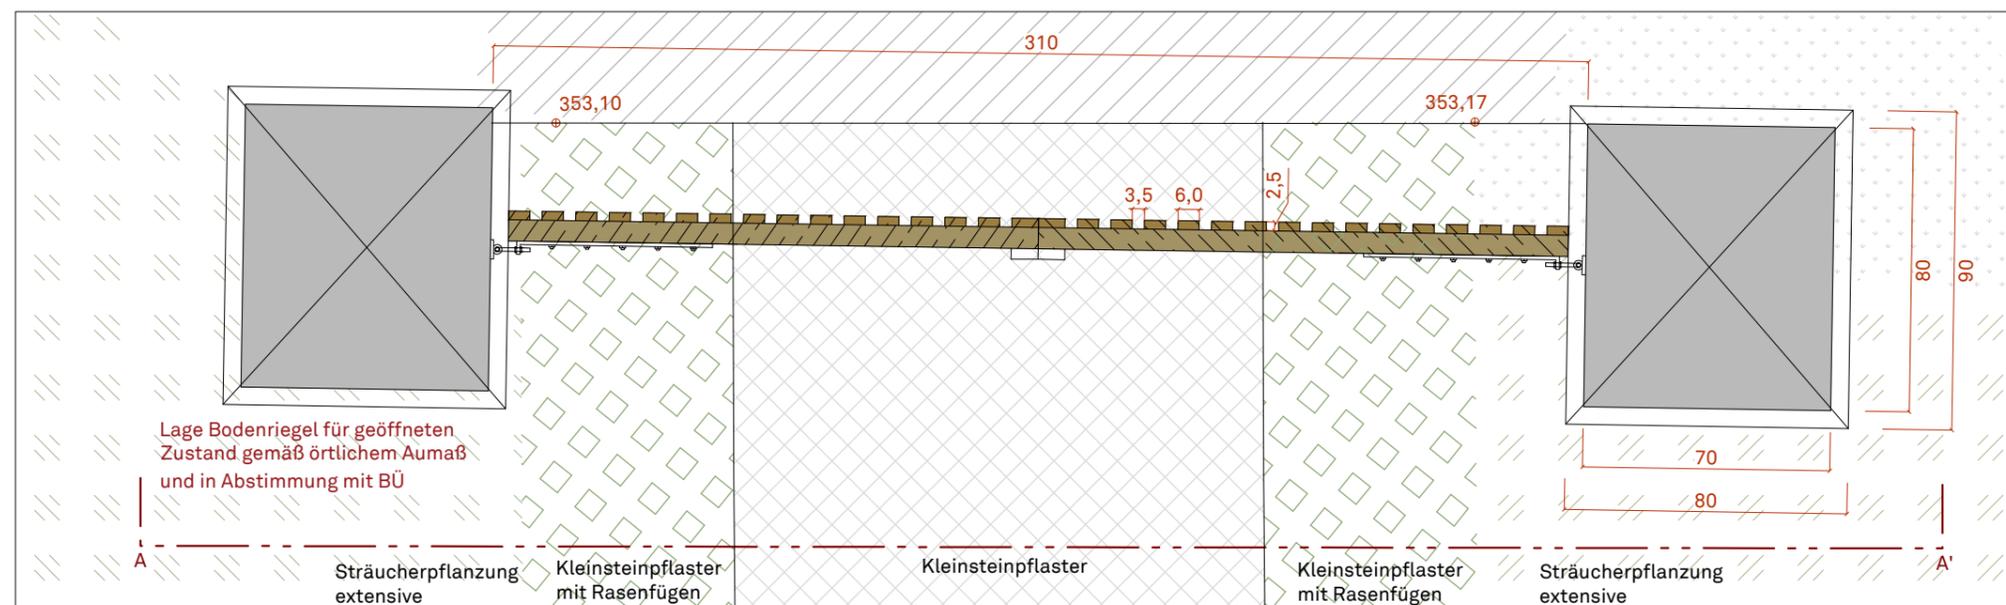

Lage Bodenriegel für geöffneten Zustand gemäß örtlichem Aumaß und in Abstimmung mit BÜ

A

Sträucherpflanzung extensive

Kleinsteinpflaster mit Rasenfugen

Kleinsteinpflaster

Kleinsteinpflaster mit Rasenfugen

Sträucherpflanzung extensive

A'

Auftraggeber

Stadt Leinefelde-Worbis

Bahnhofstraße 43
37327 Leinefelde-Worbis



Planverfasser

Fachplaner

Bauvorhaben
LGS_Leinefelde-Worbis_Tüffersgarten

LPH
5

Format
A3

Planbezeichnung
Detail Tor Nordwest

gez.
CZ

gepr.
SB

Maßstab

1:20

Plannummer

94_TÜ_LP5_DE_0015

Datum

09.09.2024

Datei: 94_TÜ_LP5_DE_0015-0017_Tor_Zaun.dwg