Grundriss Schieberkammer
Ebene -0.86 m

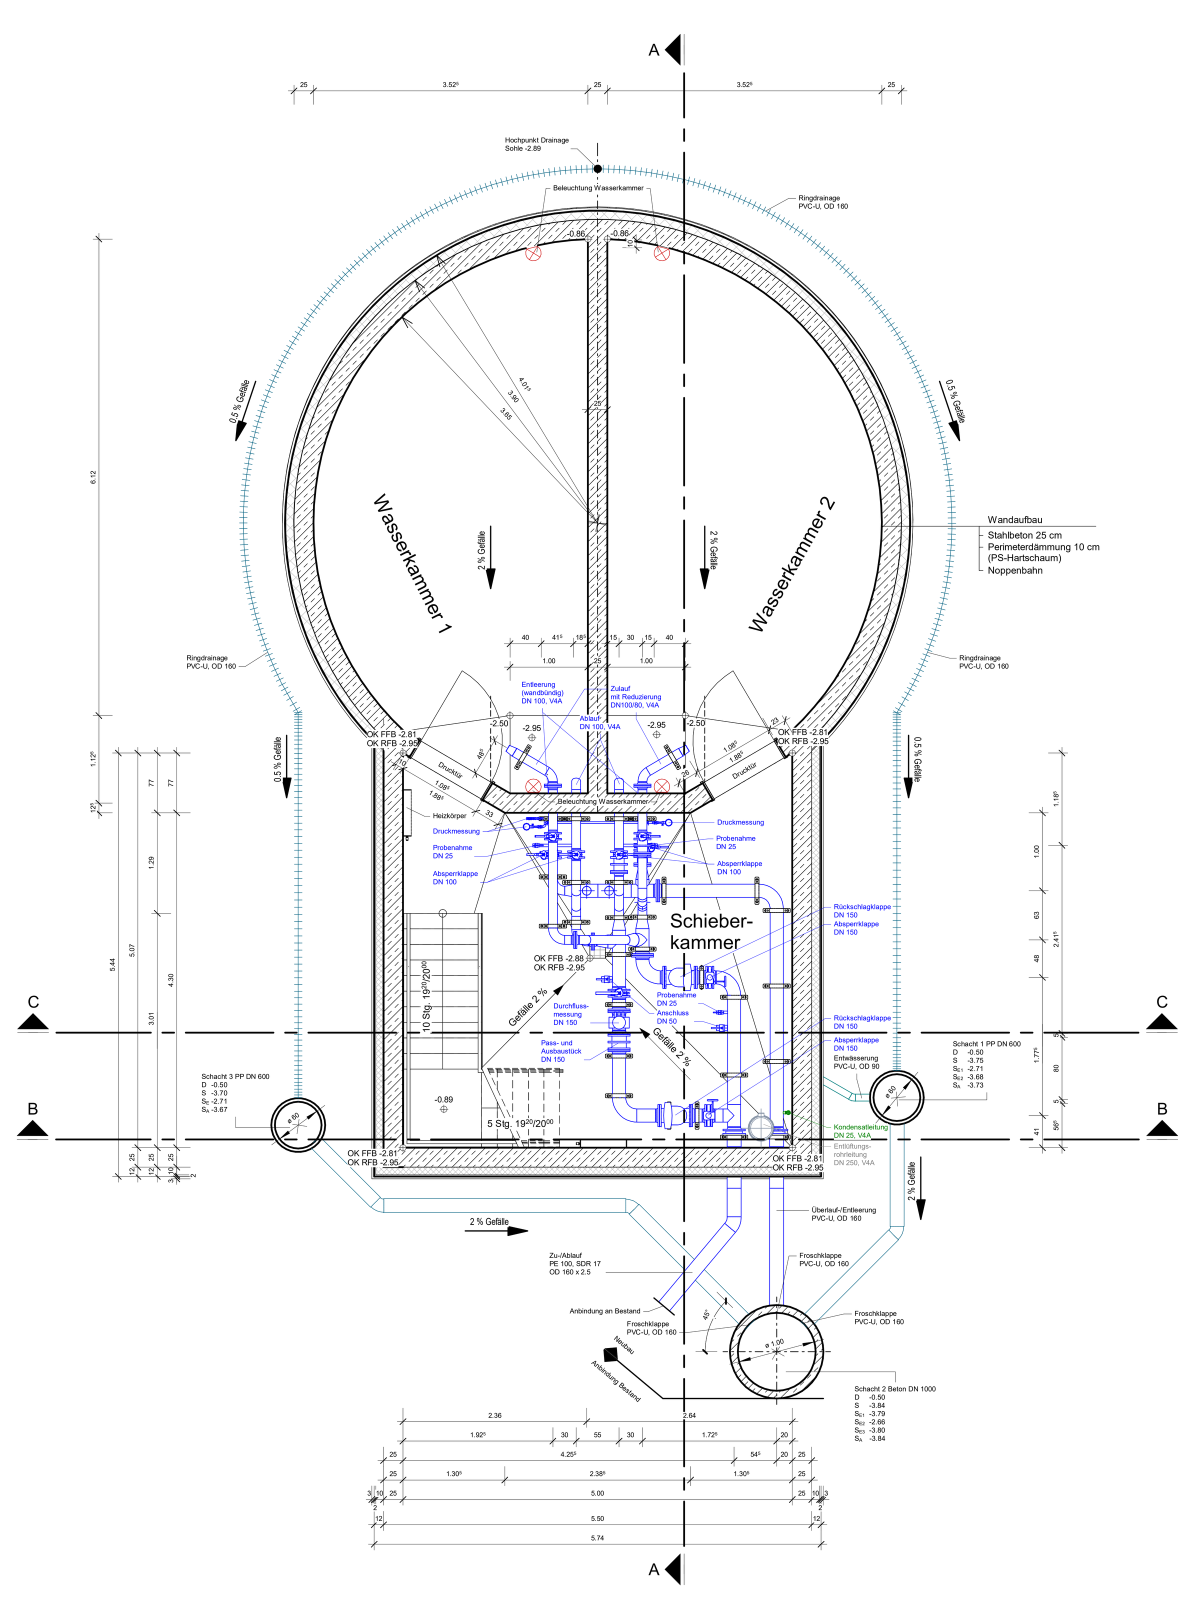

Grundriss Schieberkammer
Ebene -0.25 m

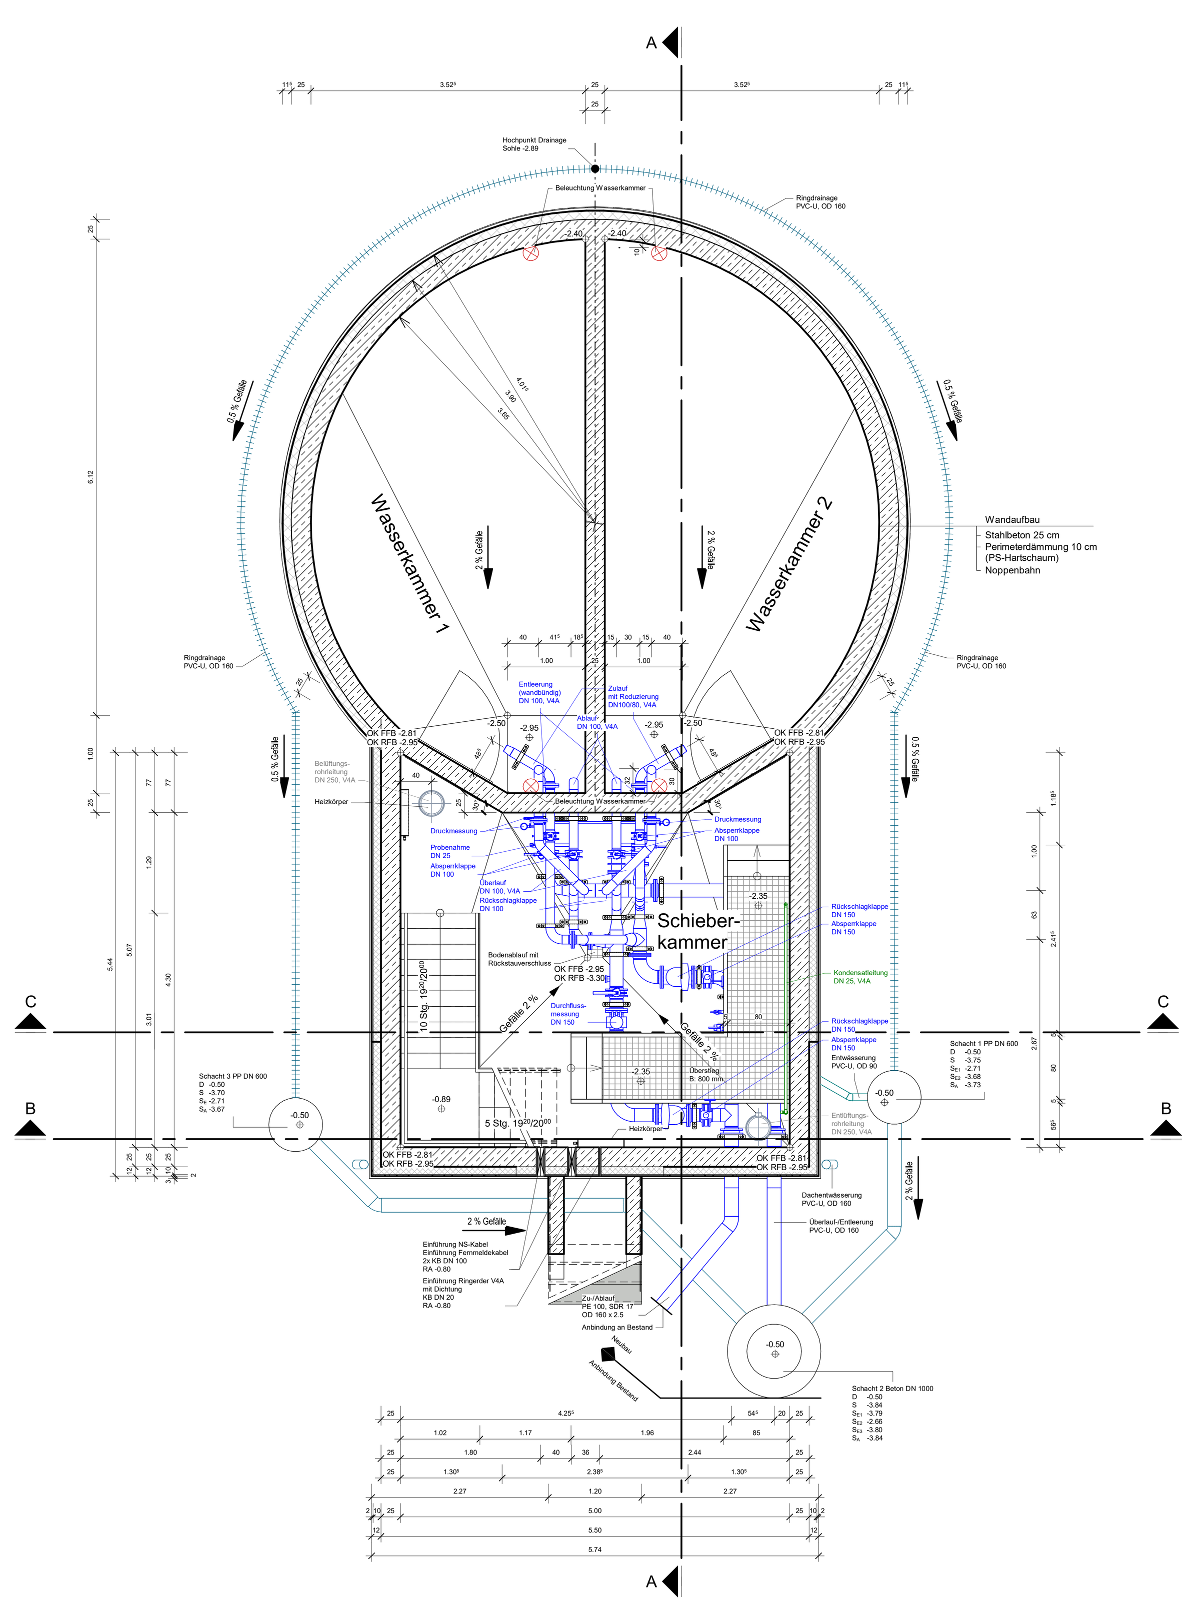

Grundriss Erdgeschoss
Ebene +2.15 m

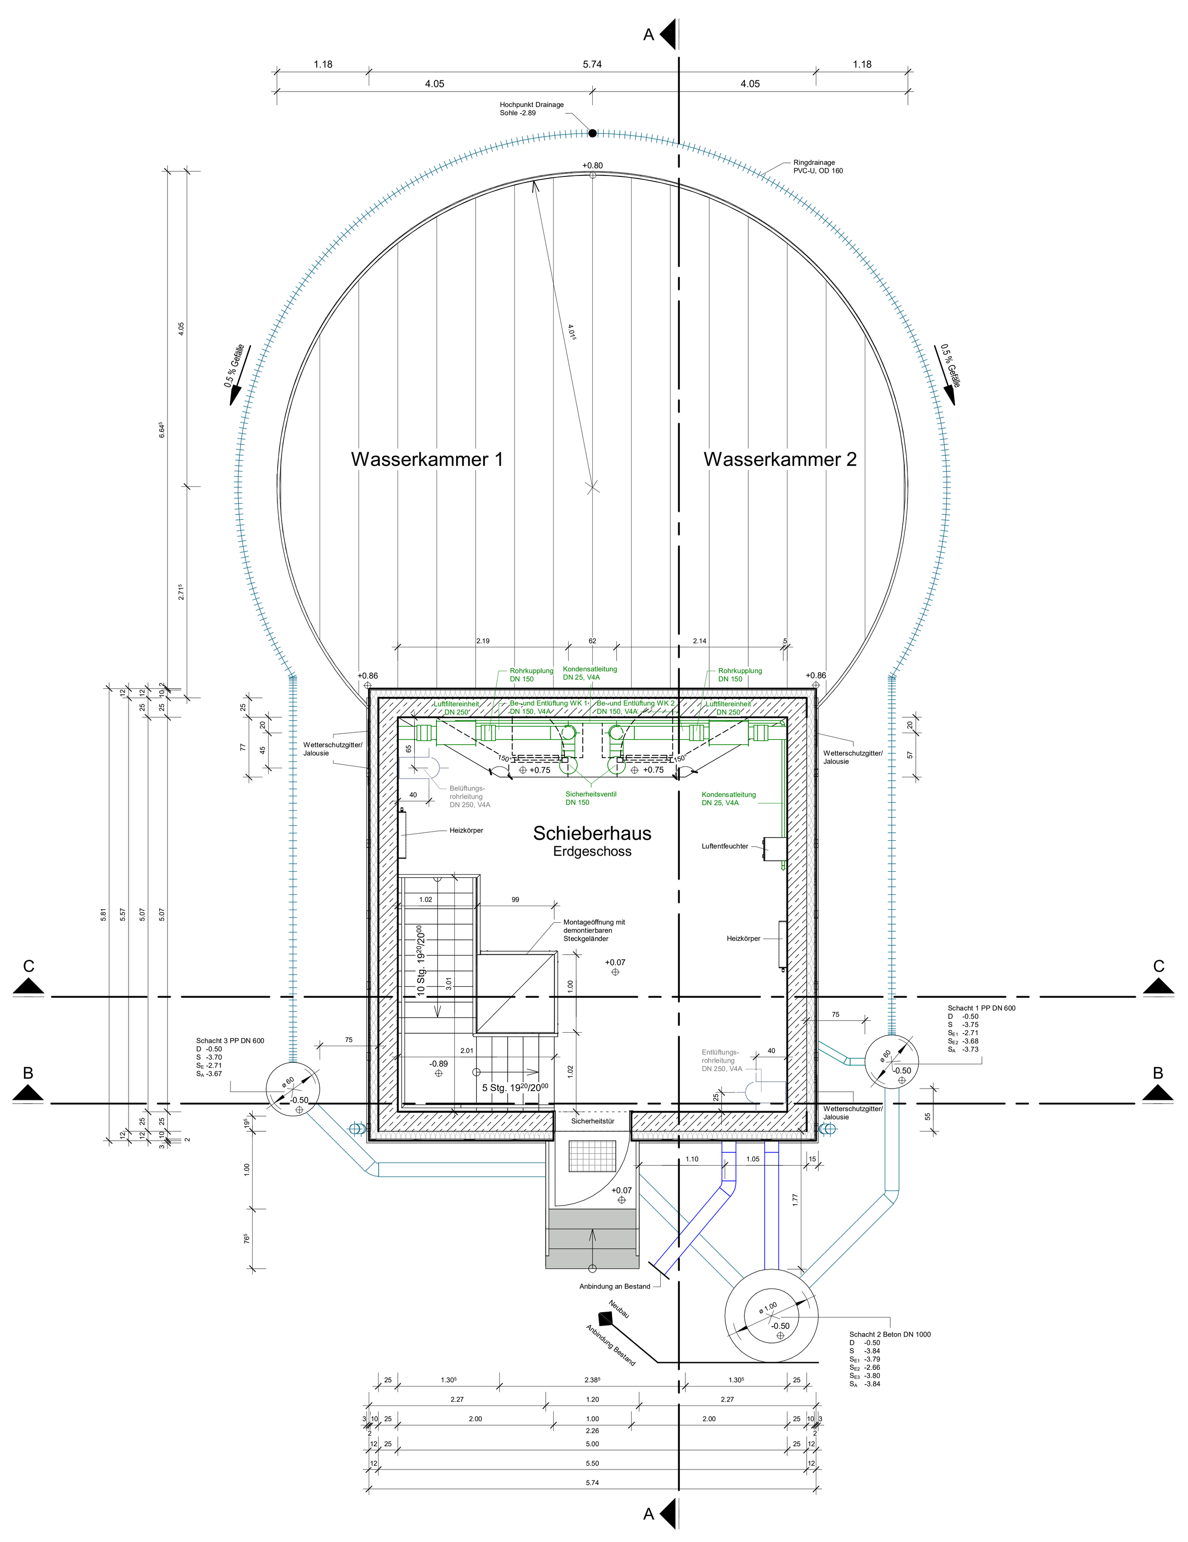

Draufsicht
Ebene +5.30 m

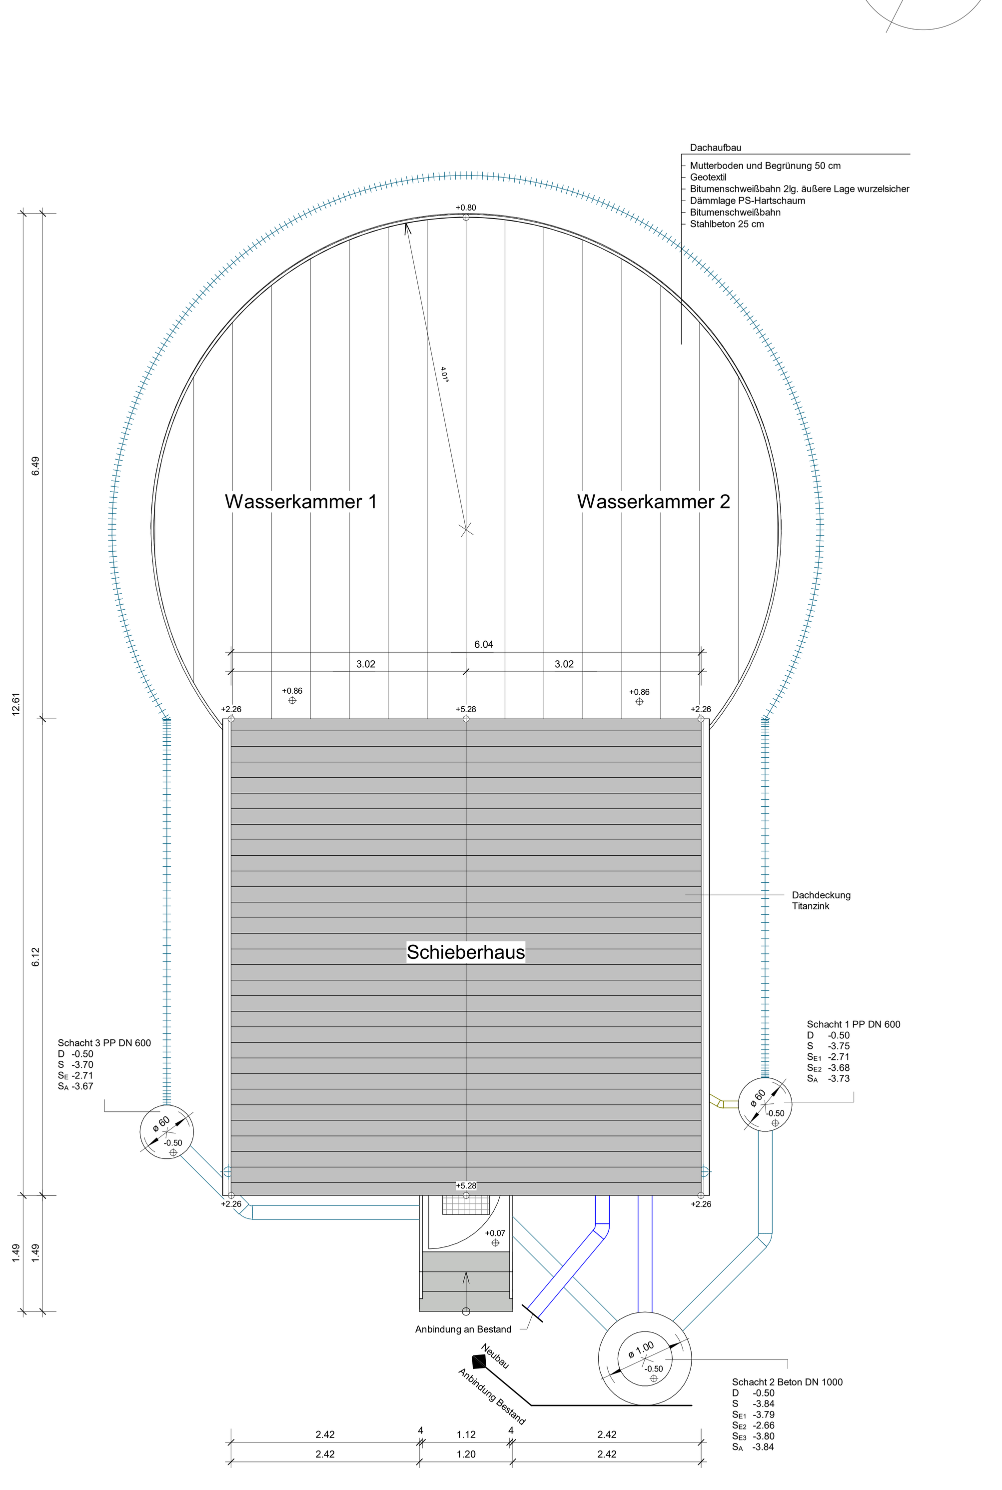

Schnitt A-A

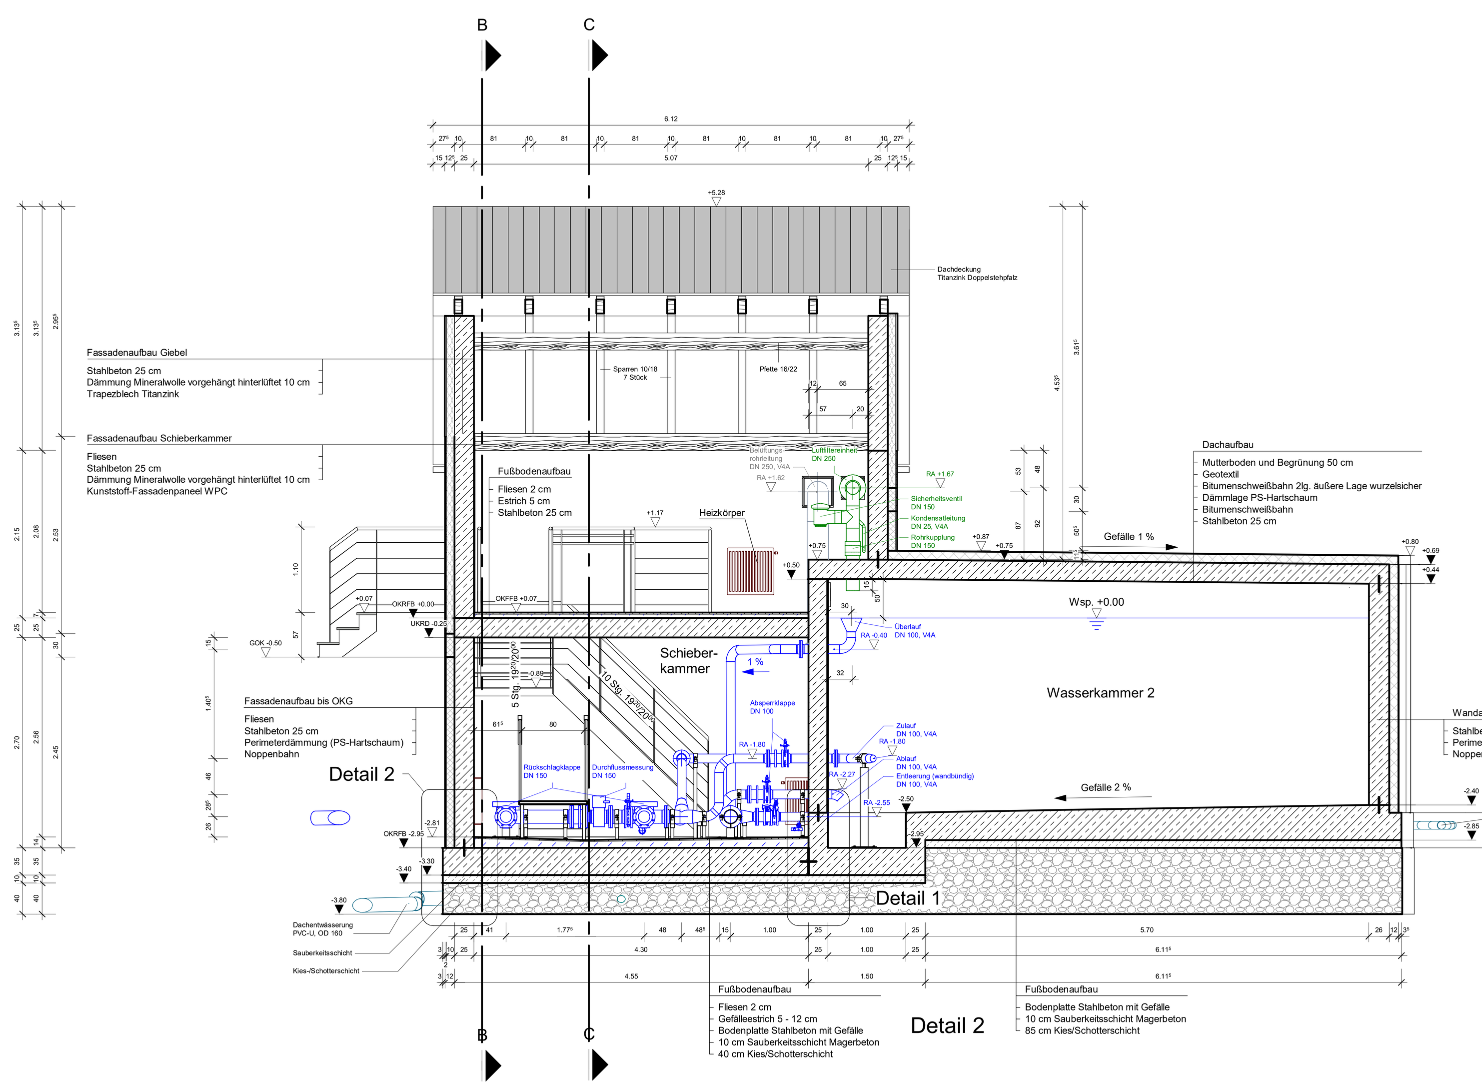

Schnitt B-B

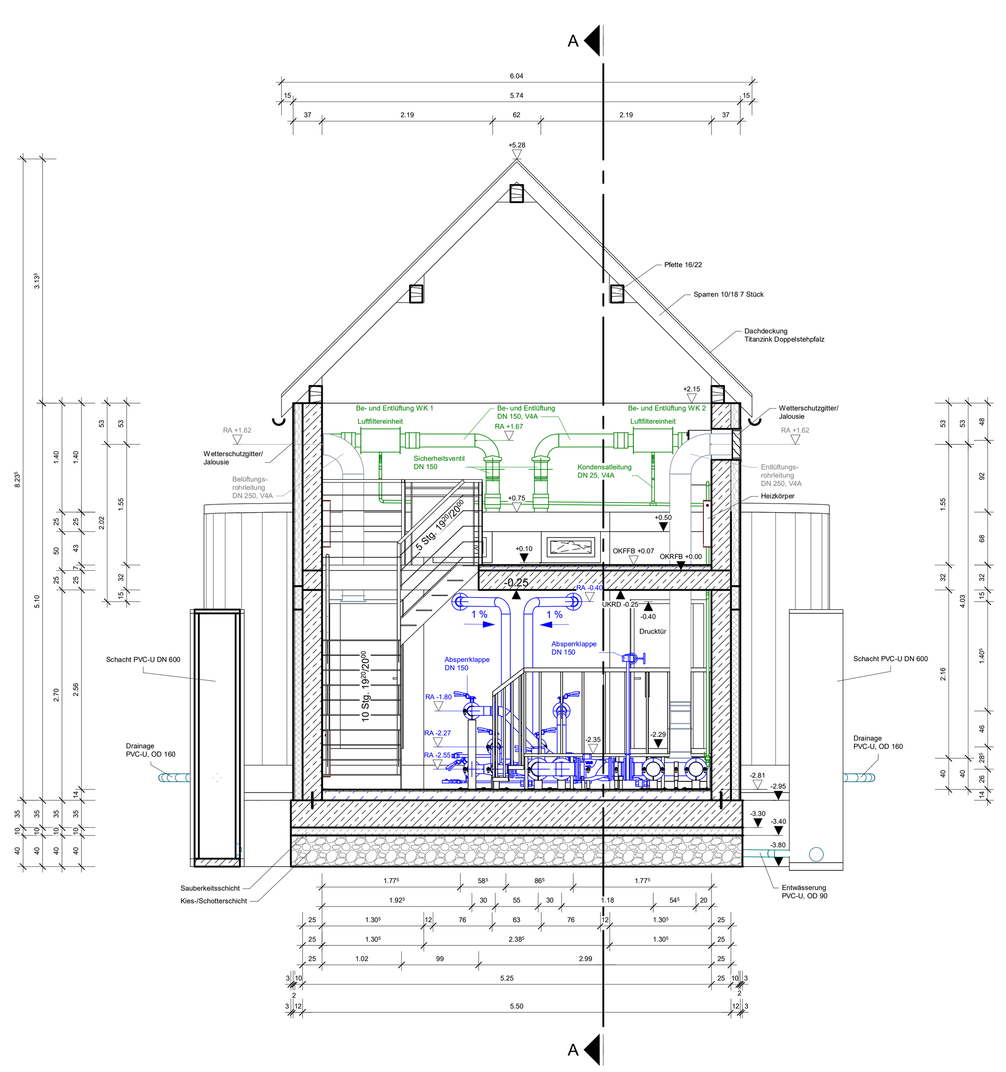

Schnitt C-C

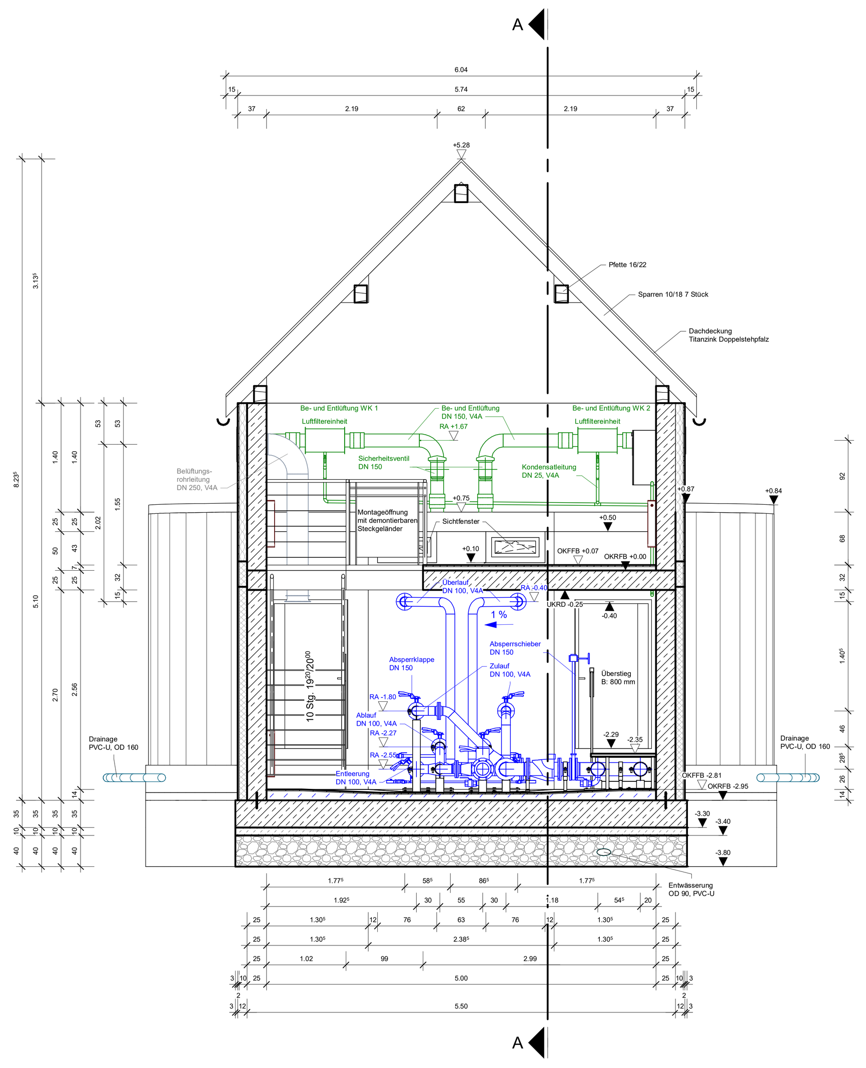

3D-Ansicht
Südost

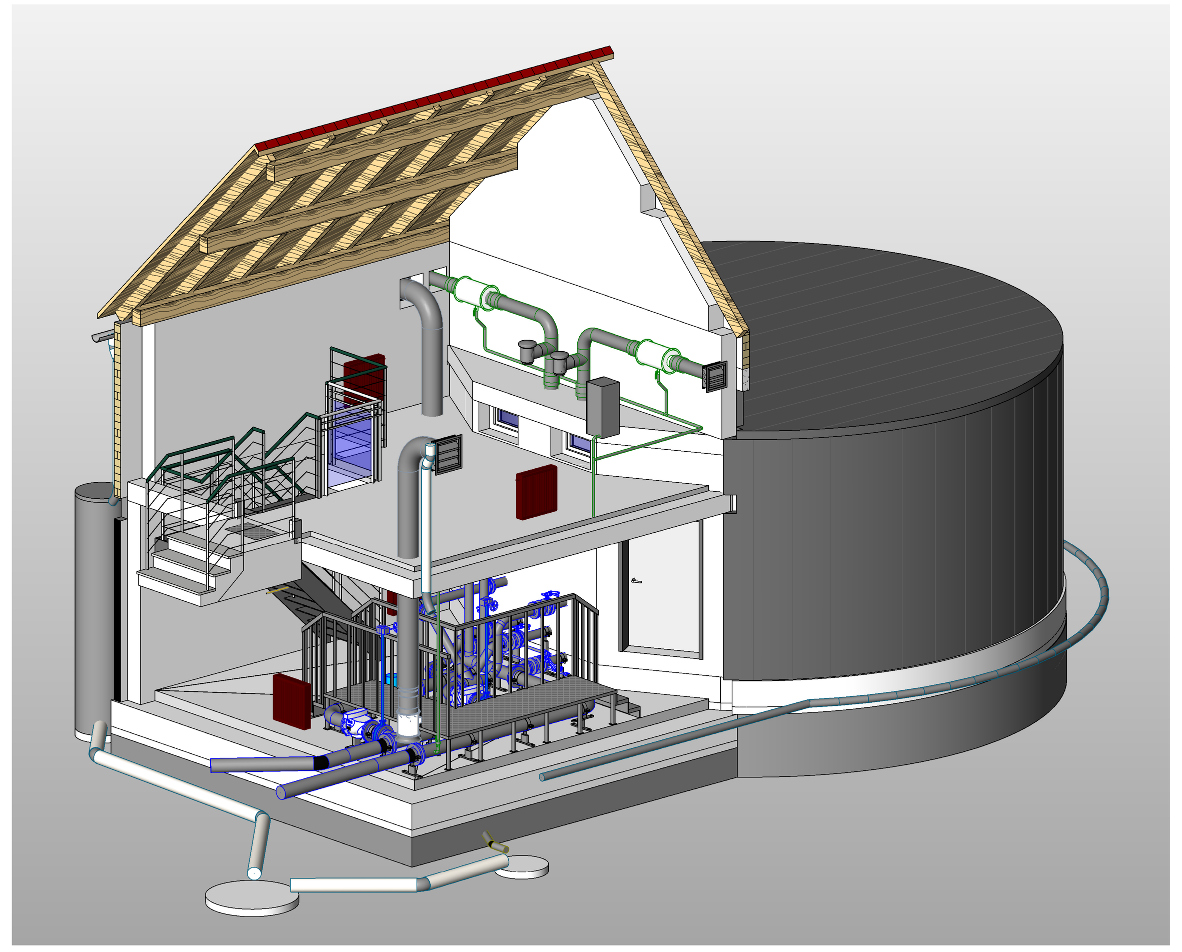

Legende

es sind die aktuellen Planstände zu beachten, z.B.
-Grundrisse
-Schnitte
-Dachaufsichten
-Haustechnik
-allg. Anschluss- / Aufbaudetails
-Vermaßung der Regenfallrohre, siehe Ansichten)

Höhenkoten

OKFF=Oberkante Fertigfußboden
OKRF=Oberkante Rohfußboden

im Schnitt (fertig) — im Grundriss (fertig)
im Schnitt (roh) — im Grundriss (roh)

Darstellung / Textliche Ergänzungen

Estrich
Stahlbeton
Perimeterdämmung
Holz
Mineralwolle

OKG	Oberkante Gelände
OKFFB	Oberkante Fertigfußboden
OKRFB	Oberkante Rohfußboden
UKFD	Unterkante Fertigdecke
UKRD	Unterkante Rohdecke
RA	Rohrachse

Schnitt
Fenster Wasserkammer 2

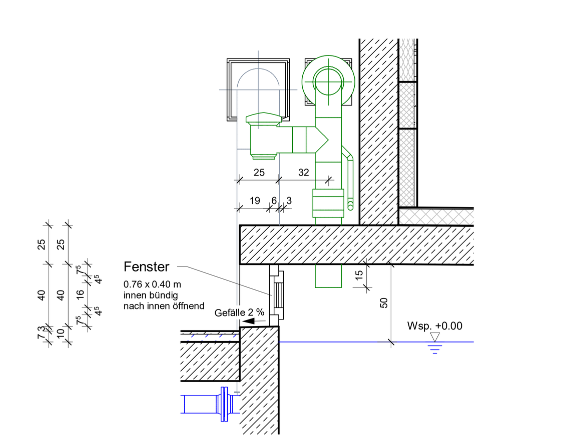

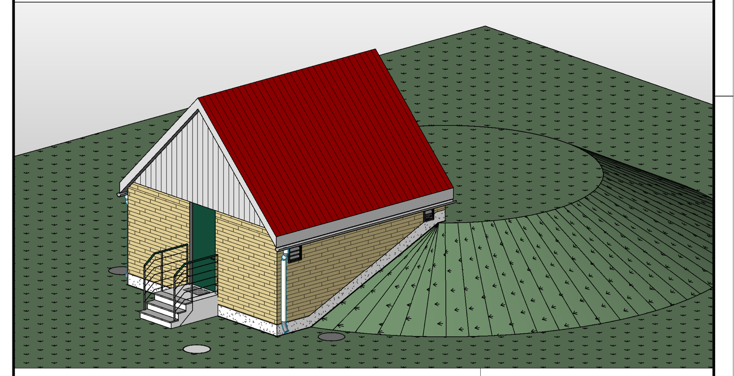

1:50 (0 1 2 3 4 5 m)

Verweis Index
Änderungshinweis siehe Vermerk aktueller Index

Alle Angaben und Maße sind am Bau zu prüfen!

± 0.00 = + 491.50 m NHN

Index	Änderung	gez. / bearb.	geprüft	Datum

Zweckverband Wasserversorgung Pirna/Sebnitz
Markt 11
01855 Sebnitz
Tel.: 035971 8060-0
Fax: 035971 8060-99

Projekt
Neubau Hochbehälter Heide, Rosenthal

Darstellung
Grundriss Schieberkammer, Erdgeschoss, Draufsicht, Schnitte A-A, B-B, C-C und 3D-Ansicht

Leistungsphase
Ausführungsplanung

BORN | ERMEL | Ingenieure
Dr. Born - Dr. Ermel GmbH
Büro IPU - Dresden
Schachtstraße 1 · 01705 Freital
Tel. (0351) 64987-0 · Fax (0351) 64987-99
ipu@born-ermel.de · www.born-ermel.de

Maßstab		Datum	Name
1:50	gez.	30.01.2024	RA/ZIM
	bearb.	30.01.2024	MKA/ET
	geprüft	30.01.2024	STR
Datei: siehe linken Planrand	Originalgröße: (1569mm x 841mm)		

Zeichnungs-Nr.
P03289009-05-B-001