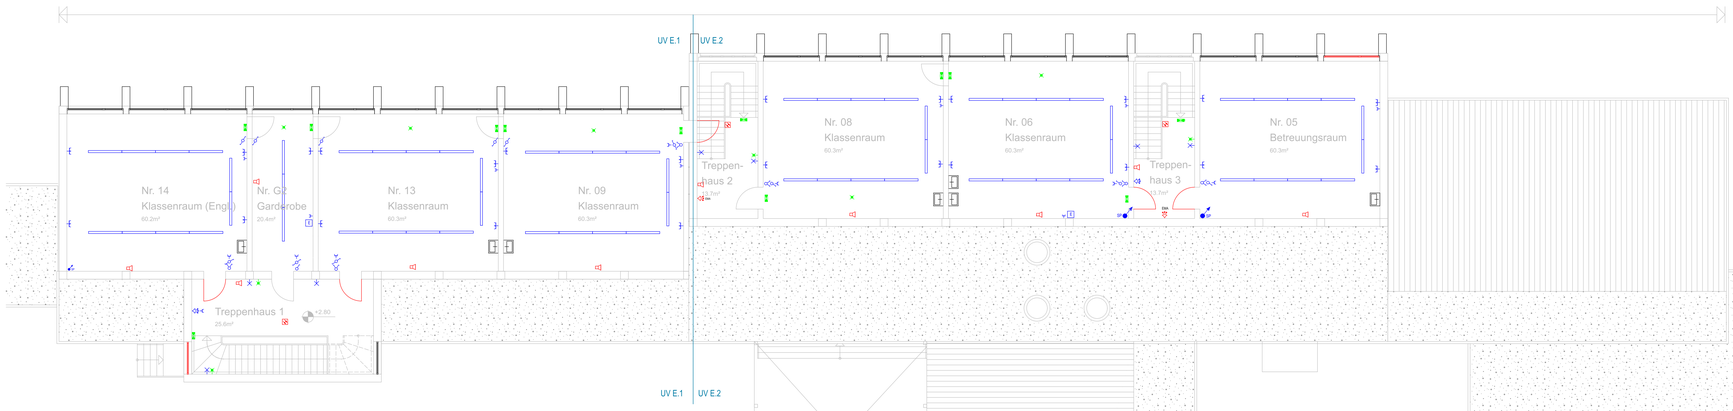

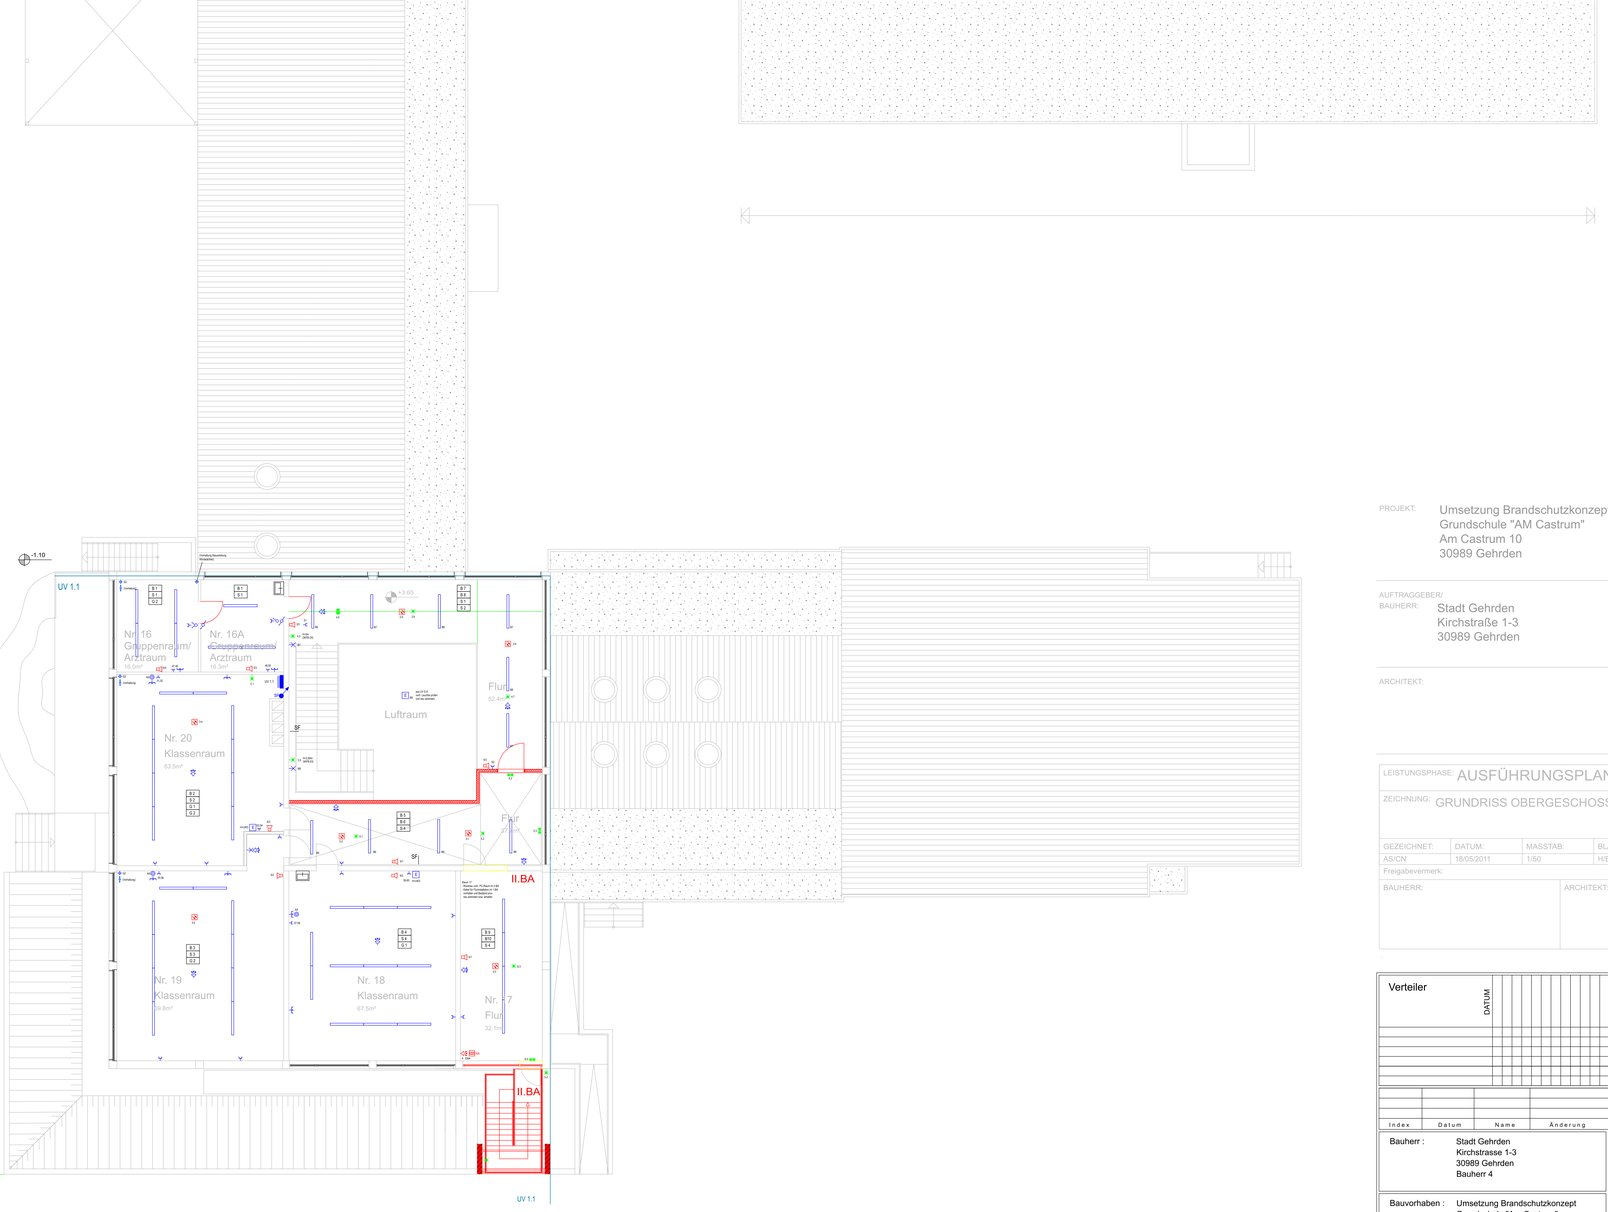

LEGENDE
ELEKTROINSTALLATION

	Verteilung		EDV-2fach Anschlussdose
	Steigepunkt		Klingeltaster
	Starkstrom - Hausanschlusskasten		
	Zähler		Lautsprecher ELA
	Potentialausgleichschiene		Sprechstelle
	Einfach Schutzkontaktsteckdose	EMA	Bewegungsmelder Einbruch-meldeanlage
	Zweifach Schutzkontaktsteckdose		Scharfschaltvorrichtung EMA
	Ausschalter	EMZ	Einbruchmeldezentrale
	Wechselschalter		Fernanzeige ELA / BMA
	Serienschalter	BMZ	Brandmeldezentrale
	Elektrogerätesanschluss		optischer Rauchmelder
	Taster	HA	Hausalarmmelder
	Präsenzmelder		
	Langfeldleuchte		Sicherheitsleuchte in Bereitschaftsschaltung
	Wandleuchte		Rettungszeichenleuchte

PROJEKT: Umsetzung Brandschutzkonzept
Grundschule "AM Castrum"
Am Castrum 10
30989 Gehrden

AUFTRAGGEBER/
BAUHERR: Stadt Gehrden
Kirchstraße 1-3
30989 Gehrden

ARCHITEKT:

LEISTUNGSPHASE: AUSFÜHRUNGSPLANUNG				INDEX: -
ZEICHNUNG: GRUNDRISS OBERGESCHOSS				BLATT-NR.: GR/01/5
GEZEICHNET:	DATUM:	MASSTAB:	BLATTGRÖSSE:	PLANTEIL:
ASICN	18/05/2011	1/50	H/B 841 / 1189mm	PL 58
Freigabevermerk:				
BAUHERR:		ARCHITEKT:		

Verteiler

DATUM

Index	Datum	Name	Änderung

Bauherr : Stadt Gehrden
Kirchstrasse 1-3
30989 Gehrden
Bauherr 4

Bauvorhaben : Umsetzung Brandschutzkonzept
Grundschule "Am Castrum"
Am Castrum 10
30989 Gehrden

Zeichnung : Elektroinstallation
Obergeschoss

Entwurfsplanung
Elektro

Datum	: 01.04.2011	Maßstab	1:100
Projektleiter		Blattgröse	: A0
Sachbearbeiter:		Zeichnung	:
Gezeichnet		Dateiname	:

Datum: 18.05.2011 17:11:49