


BRANDBEKÄMPFUNGSABSCHNITT 1

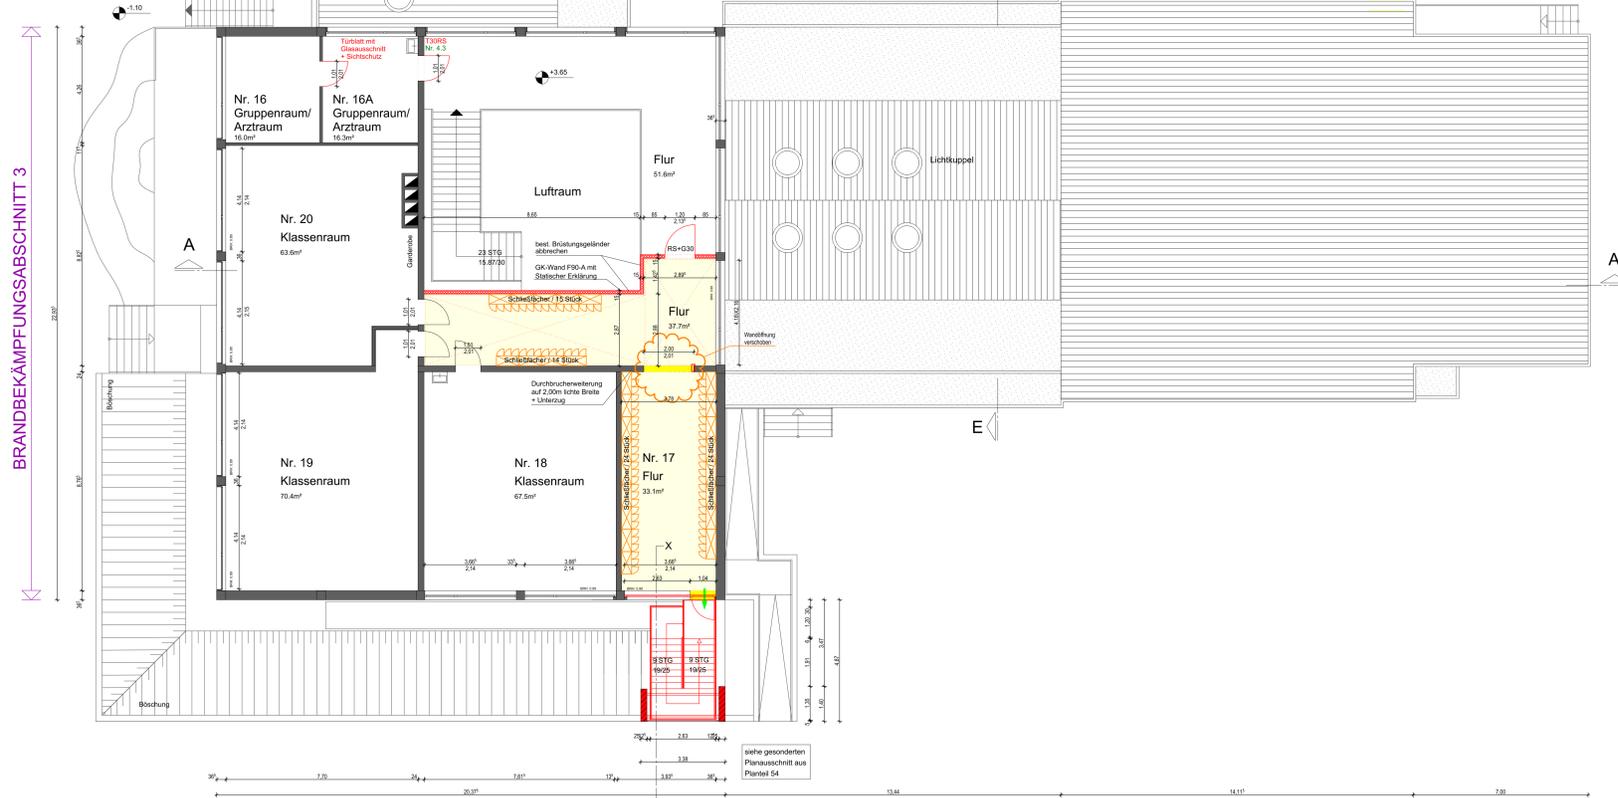

LEGENDE

	BESTAND		MAUERWERK
	NEU		STAHLBETON
	ABBRUCH		MAGERBETON
			GK-WÄNDE
			BRANDBEKÄMPFUNGS-ABSCHNITTE
			FLUCHT- UND RETTUNGSWEGE
	OK-FERTIGFUSSBODEN		RS RAUCHSCHUTZTÜR SELBSTSCHLIEßEND
	OK-ROHFUSSBODEN		OT OBENTÜRSCHLIEßER
			G30 SCHUTZVERGLASUNG
	Änderung zum BA.-Plan vom 19.04.2011		

PROJEKT Umsetzung Brandschutzkonzept
Neubau Fluchttreppenturm
Umnutzung Gebäudeteil zur Hausaufgabenbetreuung
Grundschule "Am Castrum"
Am Castrum 10, 30989 Gehrden

BAUHERR Stadt Gehrden
Kirchstrasse 1-3
30989 Gehrden

LEISTUNGSPHASE	GENEHMIGUNGSPLANUNG		INDEX	-
ZEICHNUNG	GRUNDRISS 1. OBERGESCHOSS		BLATTNR.	GR/01
GEZEICHNET	02.04.2020	MASSTAB	1:500	PLANTEIL
BAUHERR	ARCHITEKT			