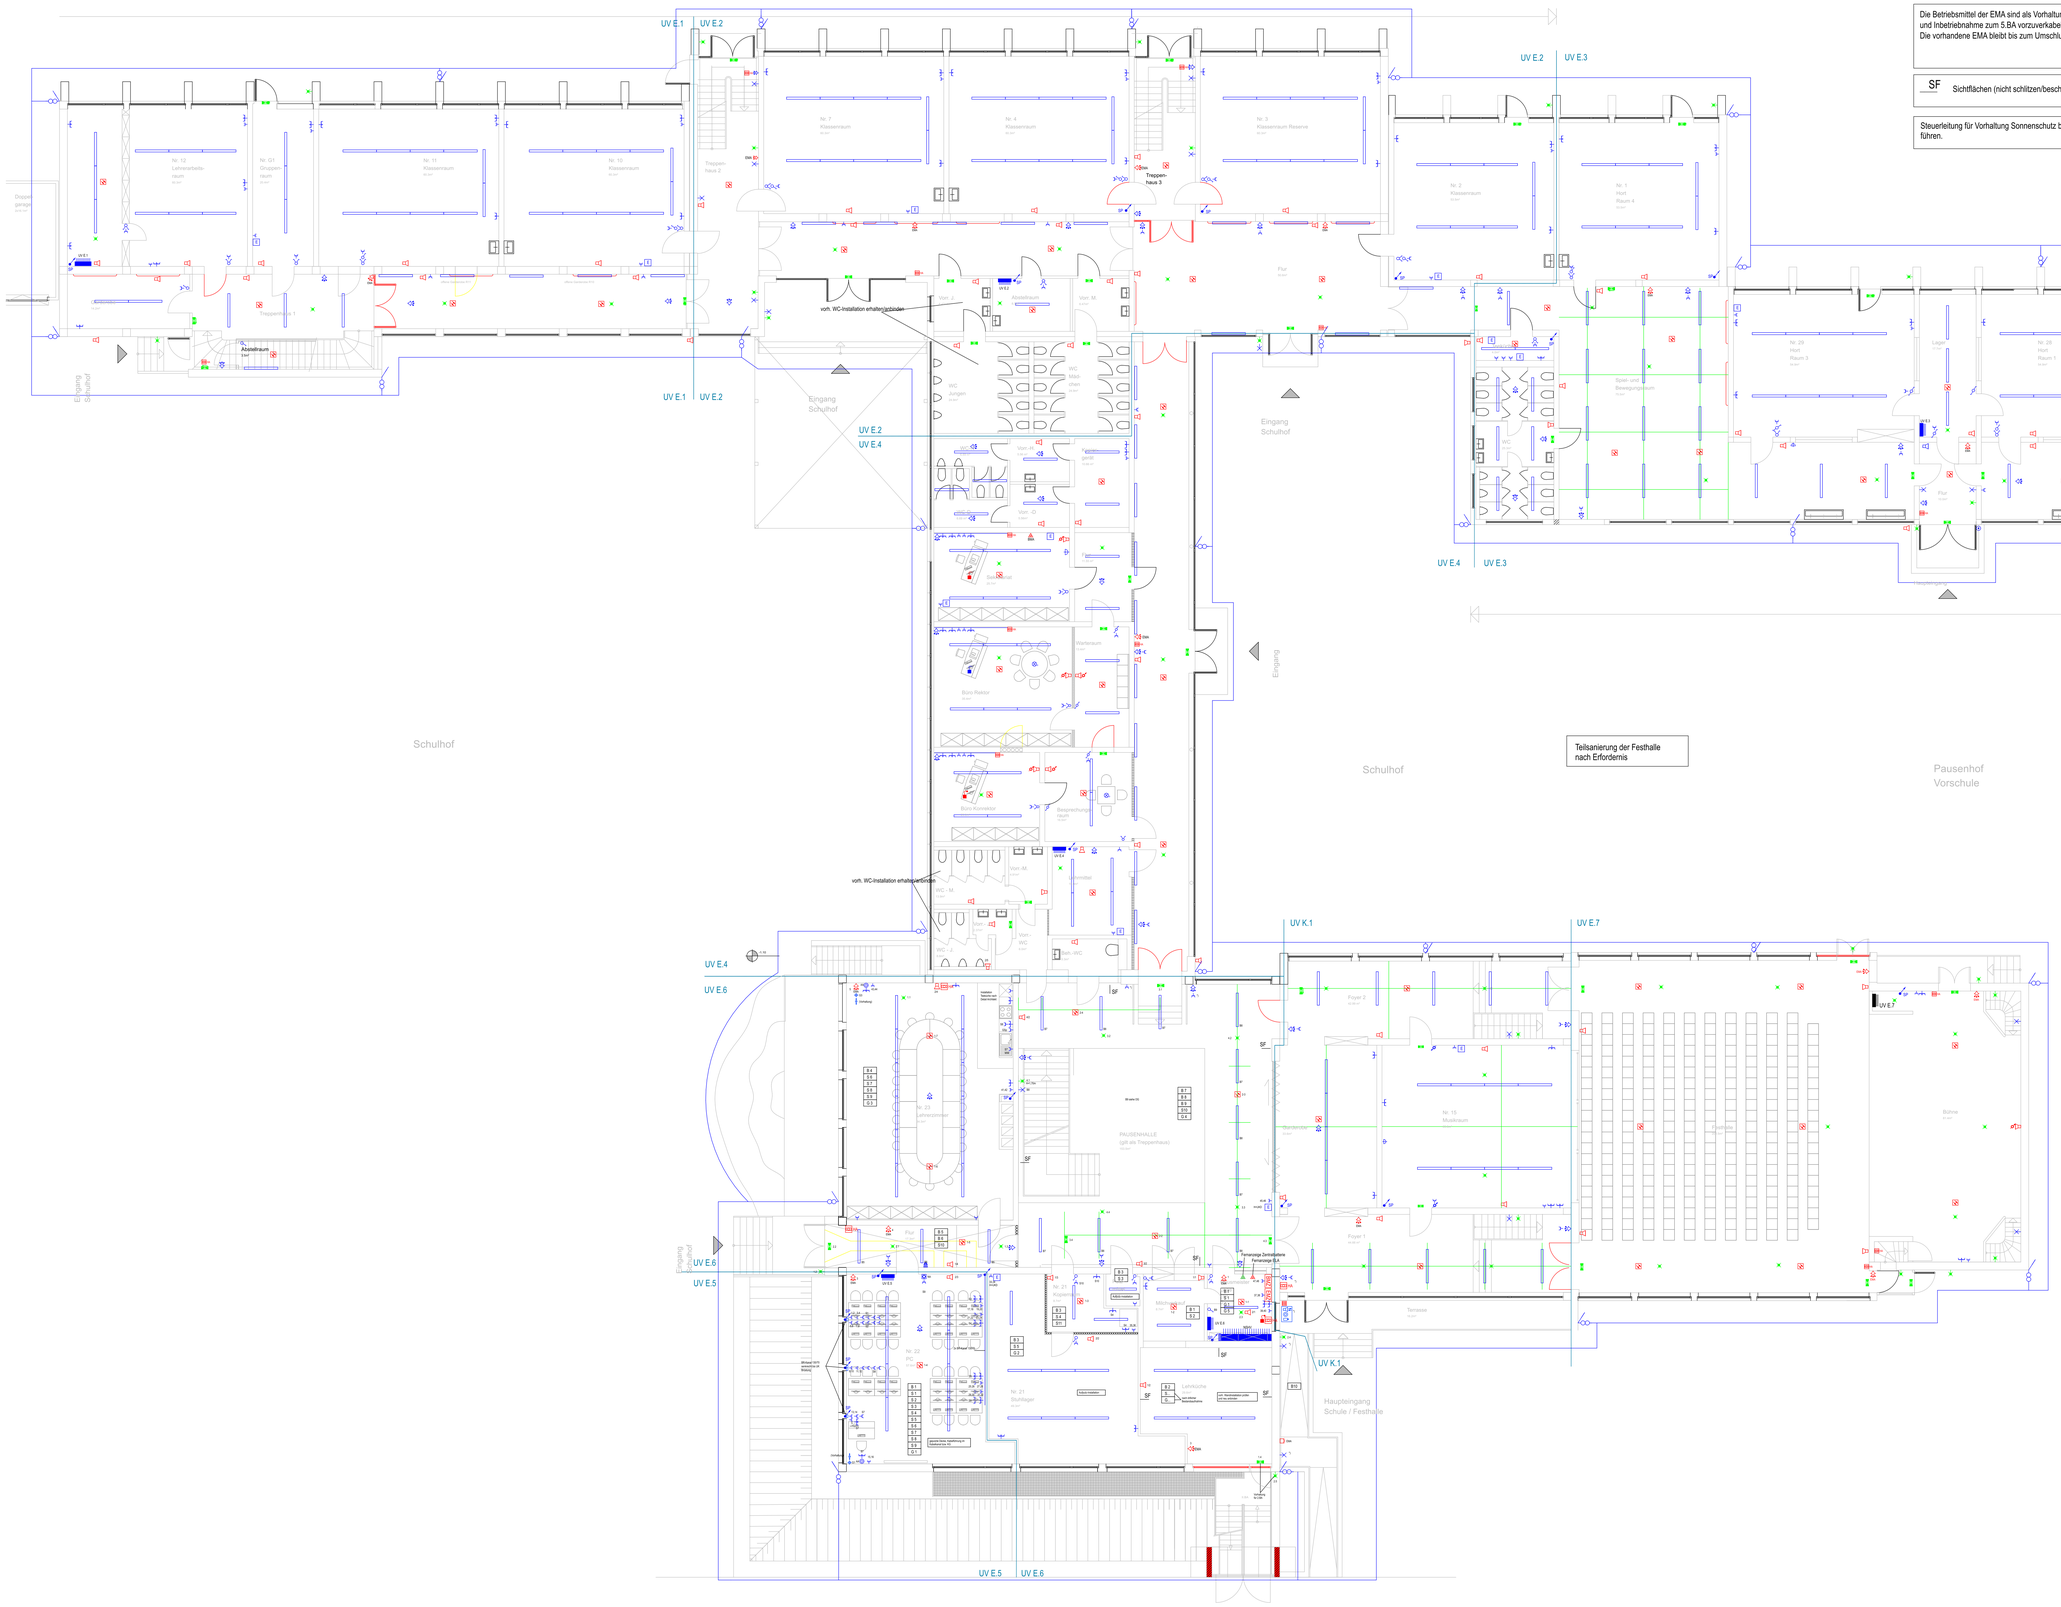

LEGENDE ELEKTROINSTALLATION

*) Installation nach örtlicher Abstimmung

Die Betriebsmittel der EMA sind als Vorhaltung für den Umschluß und Inbetriebnahme zum 5.BA vorzuverkabeln.
Die vorhandene EMA bleibt bis zum Umschluß weiter in Betrieb.

SF Sichtflächen (nicht schlitzen/beschädigen)

Steuerleitung für Vorhaltung Sonnenschutz bis Hausmeister/Loge führen.

	Verteilung		EDV-Zlach Anschlussdose
	Steigepunkt		Klingeltaster
	Starkstrom - Hauptanschlusskasten		**Signalleuchte**
	Zähler		äußere Erdung
	Potentialausgleichschiene		
	Einfach Schutzkontaktsteckdose		Lautsprecher ELA
	Zweifach Schutzkontaktsteckdose		Sprechstelle
	Ausschalter	EMA	Bewegungsmelder Einbruchmeldeanlage
	Wechselschalter		Scharfschaltvorrichtung EMA
	Serienschalter	EMZ	Einbruchmeldezentrale
E	Elektrogerätean-schluss		Fernanzeige ELA / BMA
	Taster	BMZ	Brandmeldezentrale
	Präsenzmelder		optischer Rauchmelder
	Langfeldleuchte	HA	Hausalarmmelder
	Wandleuchte		Sicherheitsleuchte in Bereitschaftsschaltung
	Brüstungskanal		Rettungszeichenleuchte

PROJEKT: Umsetzung Brandschutzkonzept
Grundschule "AM Castrum"
Am Castrum 10
30989 Gehrden

AUFTRAGGEBER: / BAUHERR: Stadt Gehrden
Kirchstraße 1-3
30989 Gehrden

ARCHITEKT:

LEISTUNGSPHASE: AUSFÜHRUNGSPLANUNG				INDEX: _
ZEICHNUNG: GRUNDRISS ERDGESCHOSS				BLATT-NR.: GR/00/5
GEZEICHNET:	DATUM:	MASSTAB:	BLATTGRÖSSE:	PLANTEIL:
AS/CN	18/05/2011	1/50	H/B 841 / 1189mm	PL 59
Freigabevermerk:				
BAUHERR:		ARCHITEKT:		

Verteiler

DATUM

Index	Datum	Name	Änderung

Bauherr : Stadt Gehrden
Kirchstraße 1-3
30989 Gehrden

Bauvorhaben : Umsetzung Brandschutzkonzept
Grundschule "Am Castrum"
Am Castrum 10
30989 Gehrden

Zeichnung : Elektroinstallation
Erdgeschoss

Entwurfsplanung
Elektro

Datum	29.03.2011	Maßstab	1:100
Projektleiter		Blattgrösse	A0
Sachbearbeiter:		Zeichnung	
Gezeichnet		Dateiname	2188_E_00

Datum: 18.05.2011 17:09