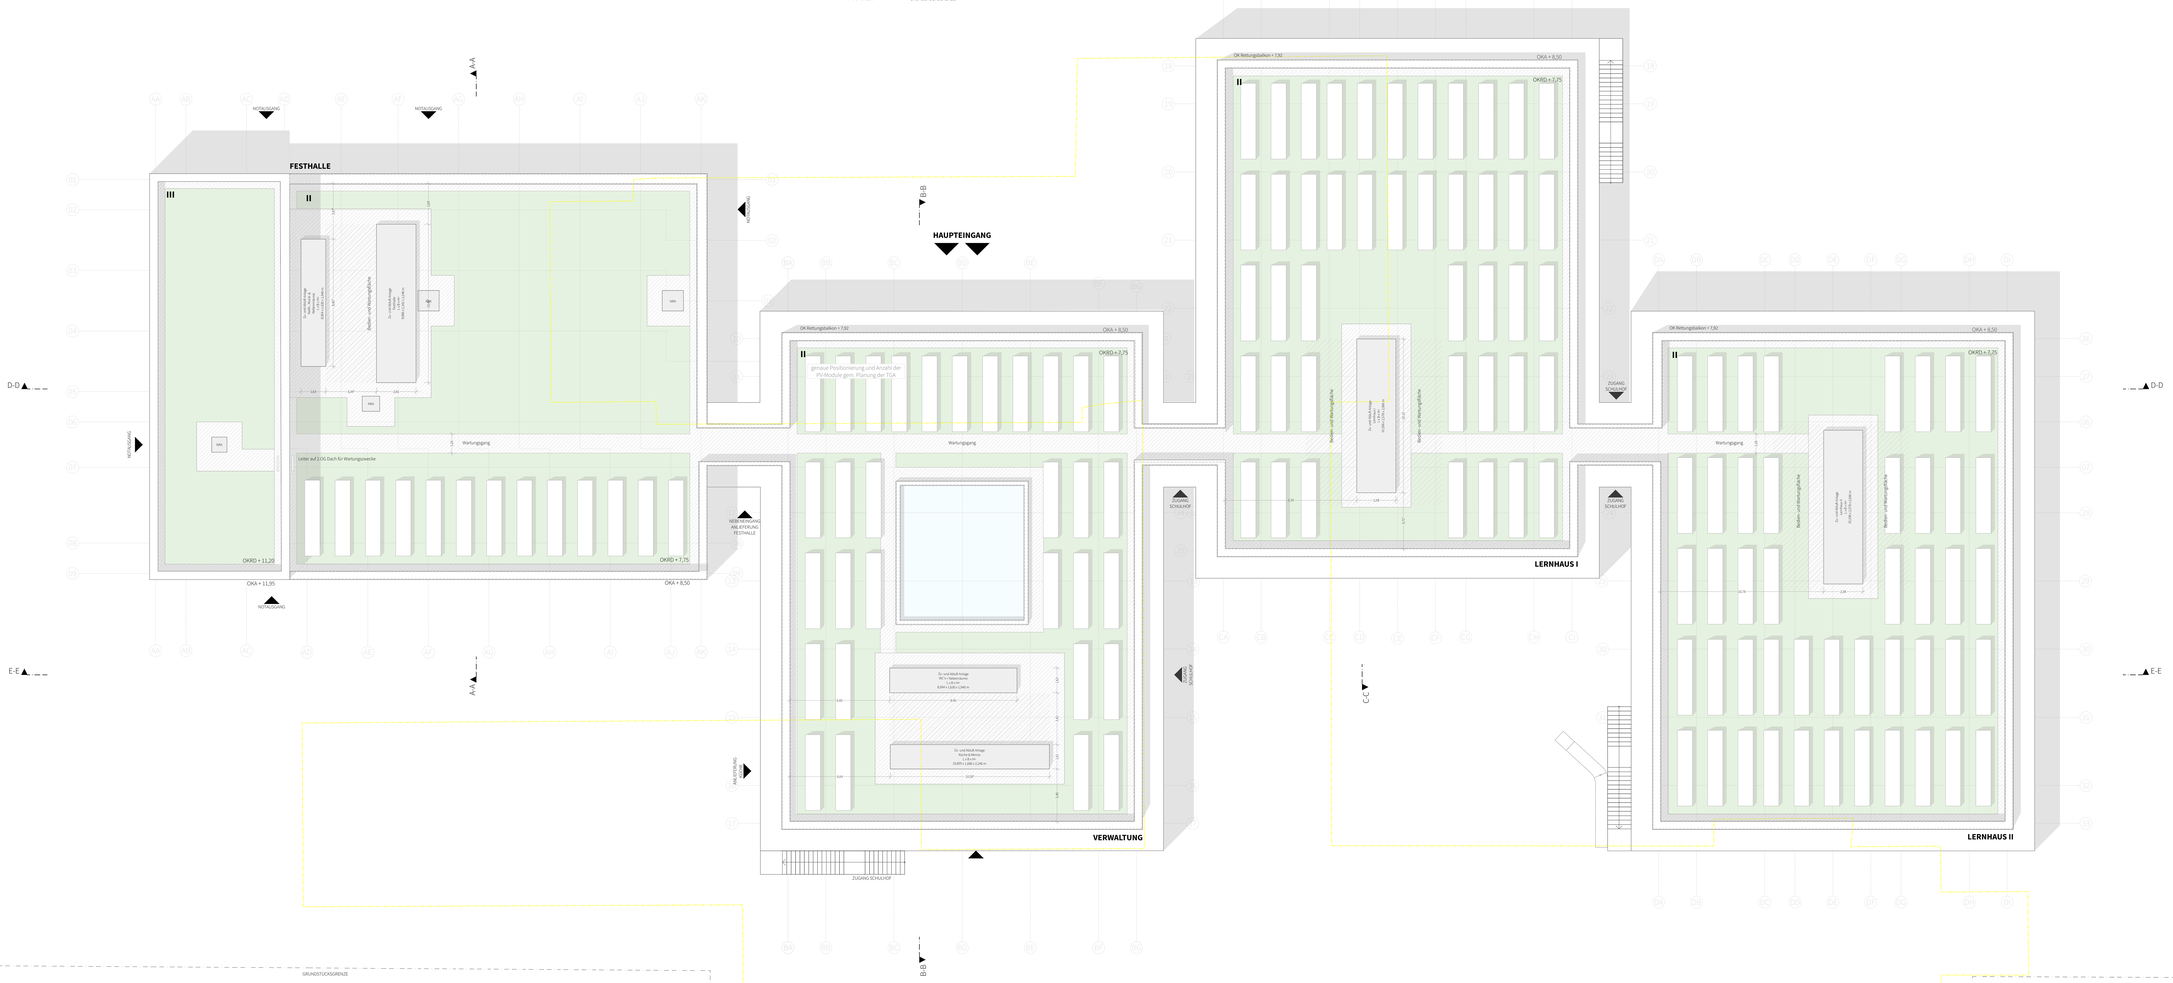

LEGENDE:

- Hinterlüftete Fassade mit Holzverkleidung
- Wand Stahlbeton
- GK-Wand
- Glas
- verdeckt / oberhalb
- RW Regenfallleitung
- FF Fertigfußbodenhöhe
- Höhe FF ü. NHN

Türhöhen, Fenster- und Brüstungshöhen sind auf FF bezogen!
Brüstungshöhe Fenster: roh von FF

Fenster- und Türbreiten in Maßketten sind auf Rohbau bezogen.

Erläuterungen:
fh = feuerhemmend
fh = feuerhemmend
nb = nichtbrennbar
se = schwerentflammbar
ne = normalentflammbar
D = dichtschließend
S = selbstschließend
RD = rauchdicht

RAUMSTEMPEL

Raumnummer
CS.02
Raumbezeichnung
Klassenraum
Grundfläche
67,00m²
LL 3,00
lichte Raumhöhe

Türen

Sichte Türbreite
lichte Türhöhe

Fenster

BRH= Höhe Brüstung über Oberkante FFB

Rohbaubreite
Rohbauhöhe

Höhenlage
+/- 0,00 m = 72,30 m.ü.NHN

Index	Abt.	Name	Datum	Änderungen / Ergänzungen
0			29.03.24	Planerstellung Dachaufsicht
a			31.06.24	Design Freeze
b			12.09.24	Achsen korrigiert
c			21.01.25	Anpassungen WC

Lageplan M 1:2000

Vergabenummer:
30.02-2024/0416

N

OKFFB ± 0,00
NHN ≙ ca. 72,00

PROJEKT	**GAC-Grundschule "Am Castrum", Gehrden**
BAUHERR	
ARCHITEKT	
ZEICHNUNG	Dachaufsicht
FACHING.TGA	
TRAGWERKSPL.	
LEISTUNGSPHASE	**LPH 3 - Entwurf**

MASSSTAB	1:100	PROJEKT-NR.	ZEICHNUNGS-NR.	INDEX
BLATTGRÖSSE	DIN A1 x 2,700	**149**	GAC_AR_3_001_GR_DA_c	c
PLOT-DATUM	21.01.25			