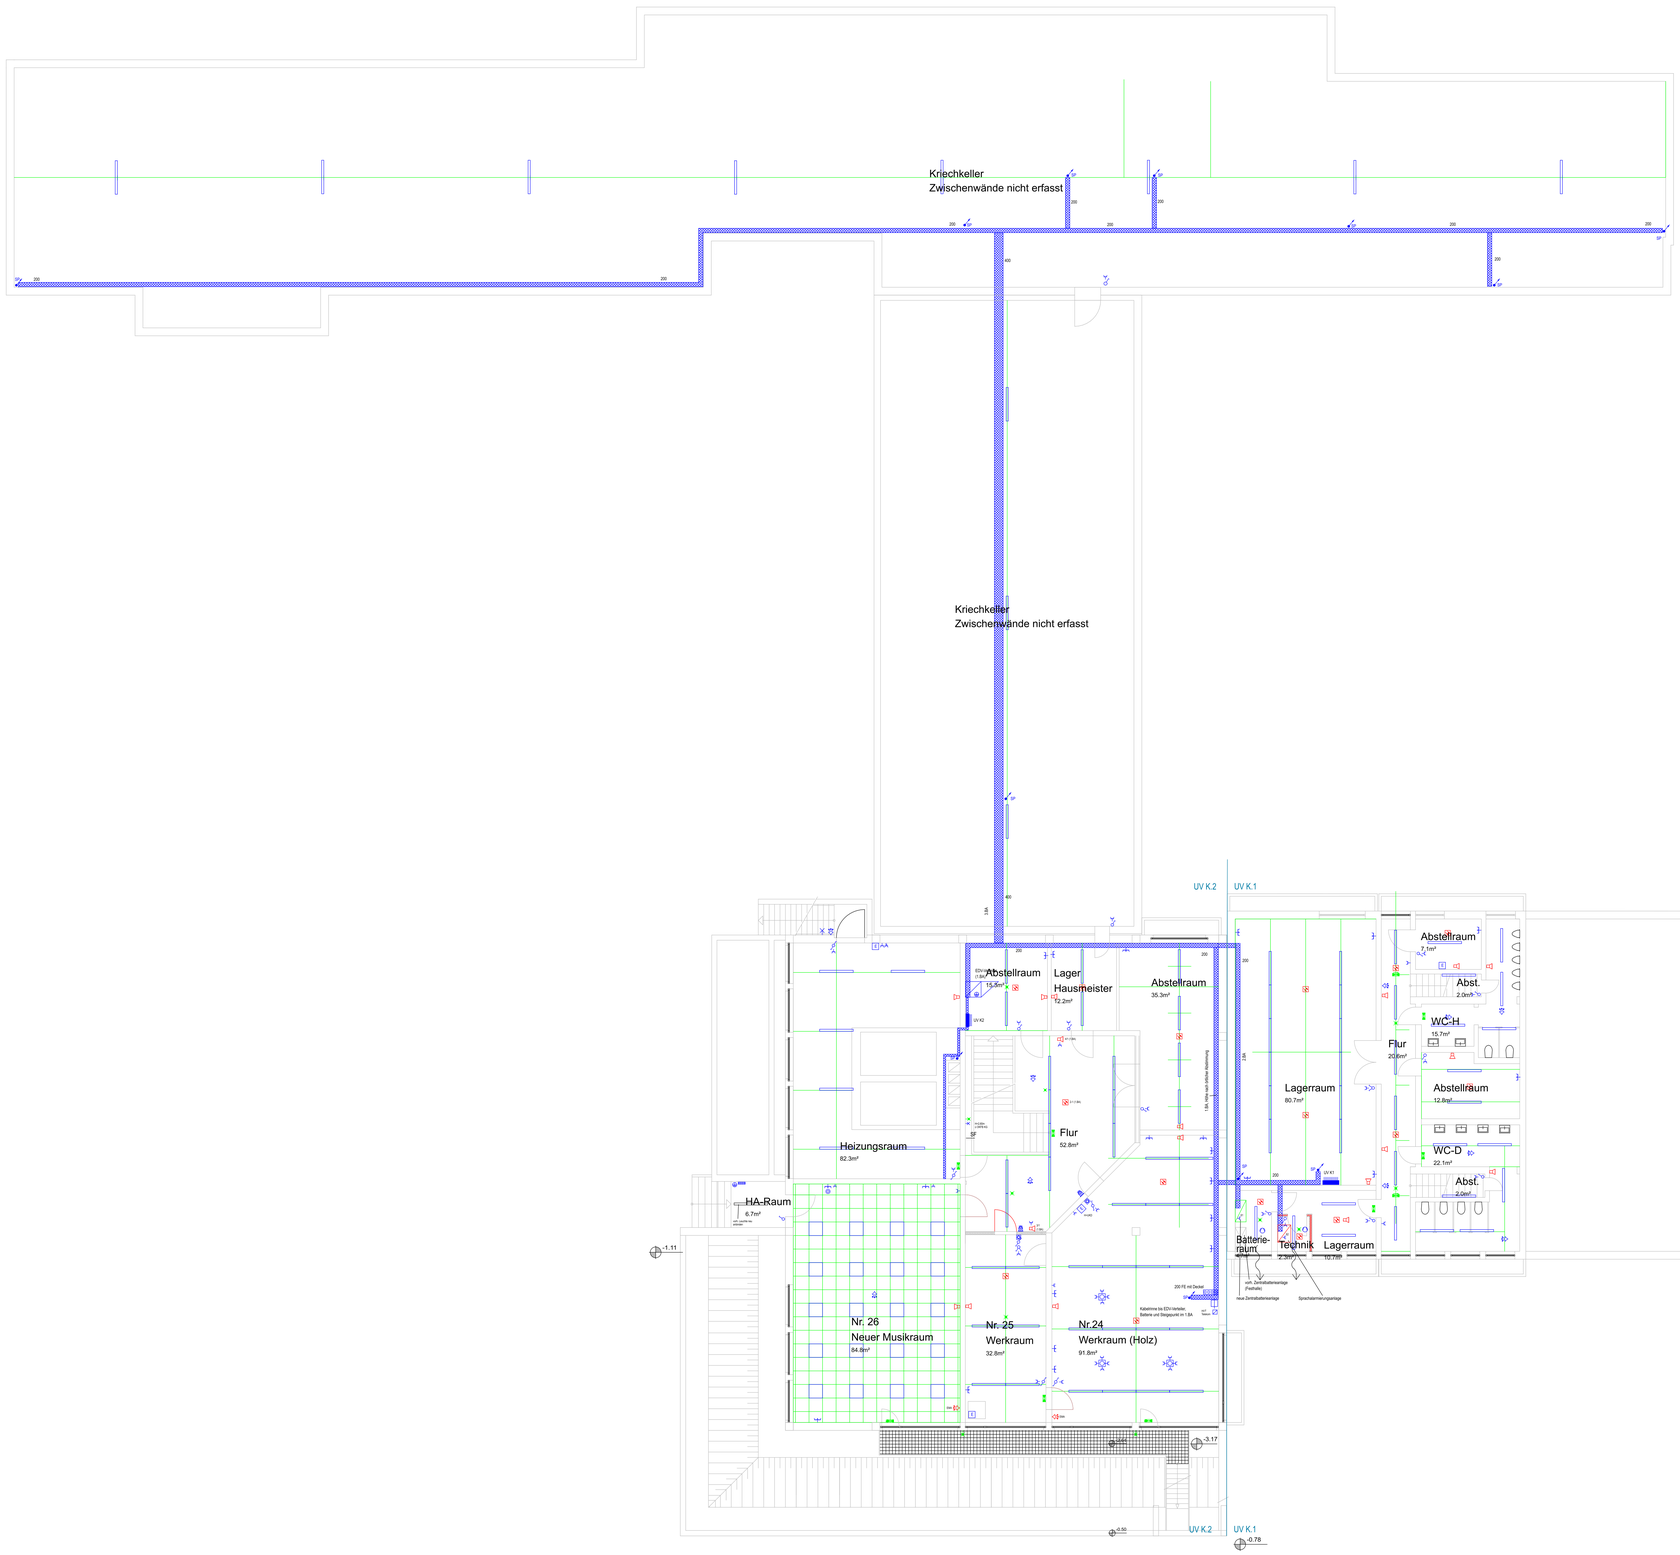

LEGENDE
ELEKTROINSTALLATION

	Verteilung		Kabelmme Funktionserhalt
SP	Steigepunkt		EDV-2fach Anschlussdose
	Starkstrom - Hausanschlusskasten		Klingeltaster
Z	Zähler		NOT-AUS Pilz-Schlüsseltaster
	Potentialausgleichschiene		
	Einfach Schutzkontaktsteckdose		Lautsprecher ELA
	Zweifach Schutzkontaktsteckdose		Sprechstelle
	Ausschalter	BME	Bewegungsmelder Einbruch-meldeanlage
	Wechselschalter		Scharfschaltvorrichtung EMA
	Serienschalter	EMZ	Einbruchmeldezentrale
E	Elektrogerätesanschluss		Fernanzeige ELA / BMA
	Taster	BMZ	Brandmeldezentrale
AA	Taster Automatik AUS		optischer Rauchmelder
	Präsenzmelder	HA	Hausalarmmelder
	Langfeldleuchte		Sicherheitsleuchte in Bereichsaufschaltung
	Wandleuchte		Rettungszeichenleuchte
SF	Sichtflächen (nicht schlitzen/beschädigen)		

Grundschule "Am Castrum"
Am Castrum 10
30989 Gehrden

AUFTRAGGEBER/
BAUHERR:
Stadt Gehrden
Kirchstraße 1-3
30989 Gehrden

ARCHITEKT:

LEISTUNGSPHASE: AUSFÜHRUNGSPLANUNG			INDEX: -
ZEICHNUNG: GRUNDRISS KELLER			BLATT-NR.: GR/-1/5
GEZEICHNET: AS/CN	DATUM: 18/05/2011	MASSTAB: 1/50	BLATTGRÖSSE: H/B 841 / 1189mm
PLANTEIL: PL 58			
Freigabevermerk:			
BAUHERR:		ARCHITEKT:	

H/B = 841 / 1189 (1,00m²)

Verteiler

DATUM

Index	Datum	Name	Änderung

Bauherr : Stadt Gehrden
Kirchstraße 1-3
30989 Gehrden

Bauvorhaben : Umsetzung Brandschutzkonzept
Grundschule "Am Castrum"
Am Castrum 10
30989 Gehrden

Zeichnung : Elektroinstallation
Kellergeschoss

Entwurfsplanung
Elektro

Datum	29.03.2011	Maßstab	1:100
Projektleiter		Blattgröße	A0
Sachbearbeiter:		Zeichnung	
Gezeichnet		Dateiname	

Datei: S:\ELEKTRO\1-GR.dwg