

DER BÜRGER


DER GEMEINDEDIREKTOR

Stm

Maurer

FÜR DIE STADT GEHDEN

NORD-ANSICHT

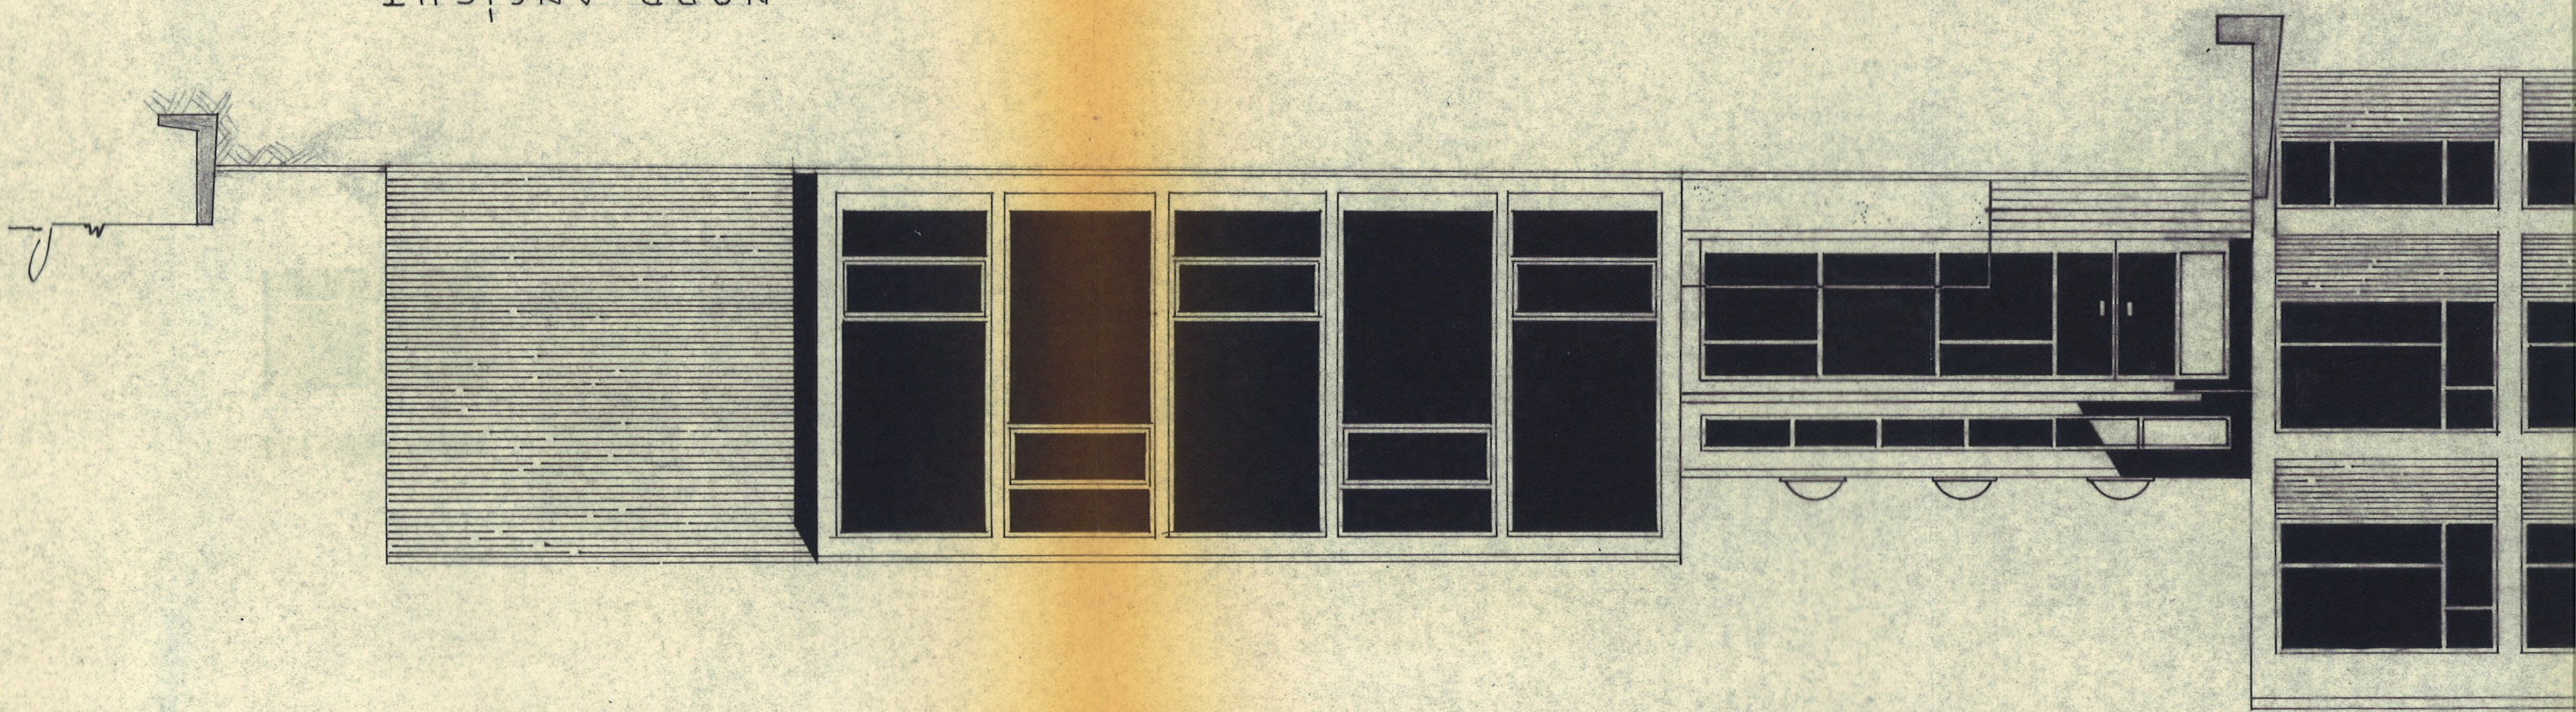

| | | | | | |
|------------------------------------------------------------------------------------|-----------------------|---------------|--------------|-------------------|--|
| DIPLOM. HARRY LILJE ARCH. B.D.A. HANNOVER AM JUNGFERNPLAN 7 RUF. 83989 u. 17907 | | Nr. | | SCHULE - GEHARDEN | |
| | | E.4 | | BAUANTRAG | |
| | | 1:100 | | | |
| GEZ. | GÖRDES | GEPL. | <i>W. W.</i> | GEHND. | |
| DAT. | 5.9.1962 | DAT. | | DAT. | |
| BEM. | SÜD U. NORD ANSICHTEN | | 60/100 | | |
| GENEHMIGT: | | P A U H E R R | | | |
| DAT: | | | | | |

DER GEMEINDEDIREKTOR DER BÜRGERMEISTER

Maack *Stein*

FÜR DIE STADT GEHARDEN

W. W.
17. JAN. 1963
Bauschein vom Gehard
Hannover

DIPLOM. HARRY LILJE
ARCHIT. B.D.A.
HANN., AM J. J. GEBR. L. N. 7
3.1. JAN. 1963
W. W.



Bauschein vom Gehard
Hannover
24. JAN. 1963

NORD-ANSICHT

