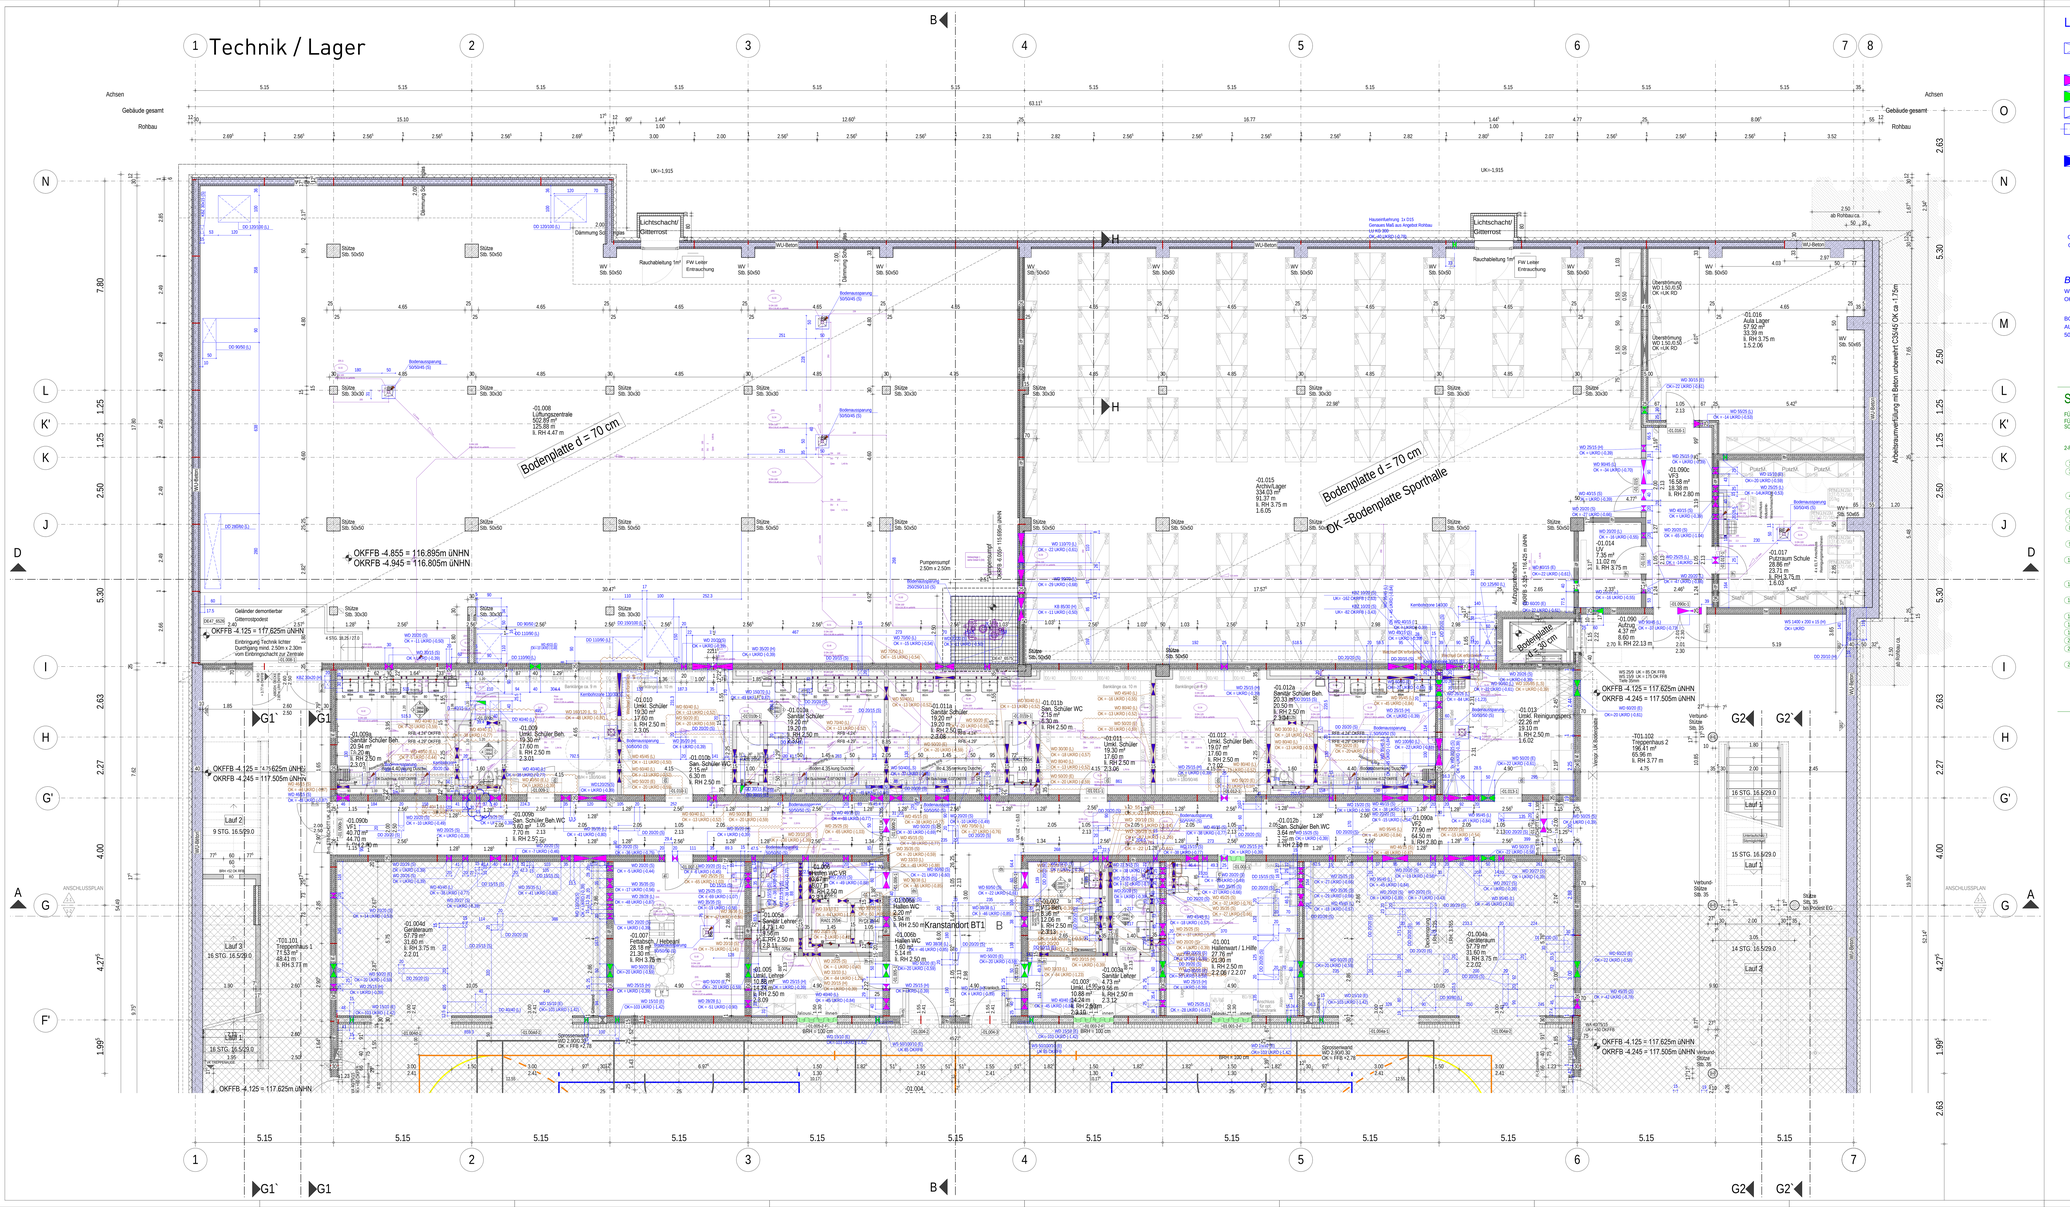
Technik / Lager
Bodenplatte d = 70 cm
Bodenplatte d = 70 cm
OK =Bodenplatte Sporthalle
OKFFB -4.855 = 116.895m üNHN
OKRFB -4.945 = 116.805m üNHN
OKFFB -4.125 = 117.625m üNHN
OKRFB -4.245 = 117.505m üNHN
Kranstandort BT1
Lichtschacht/ Gitterrost
Lichtschacht/ Gitterrost
Rauchabteilung 1m²
Rauchabteilung 1m²
Pumpensumpf
Hebeanlage
Trockenbau 1
Trockenbau 2
Trockenbau