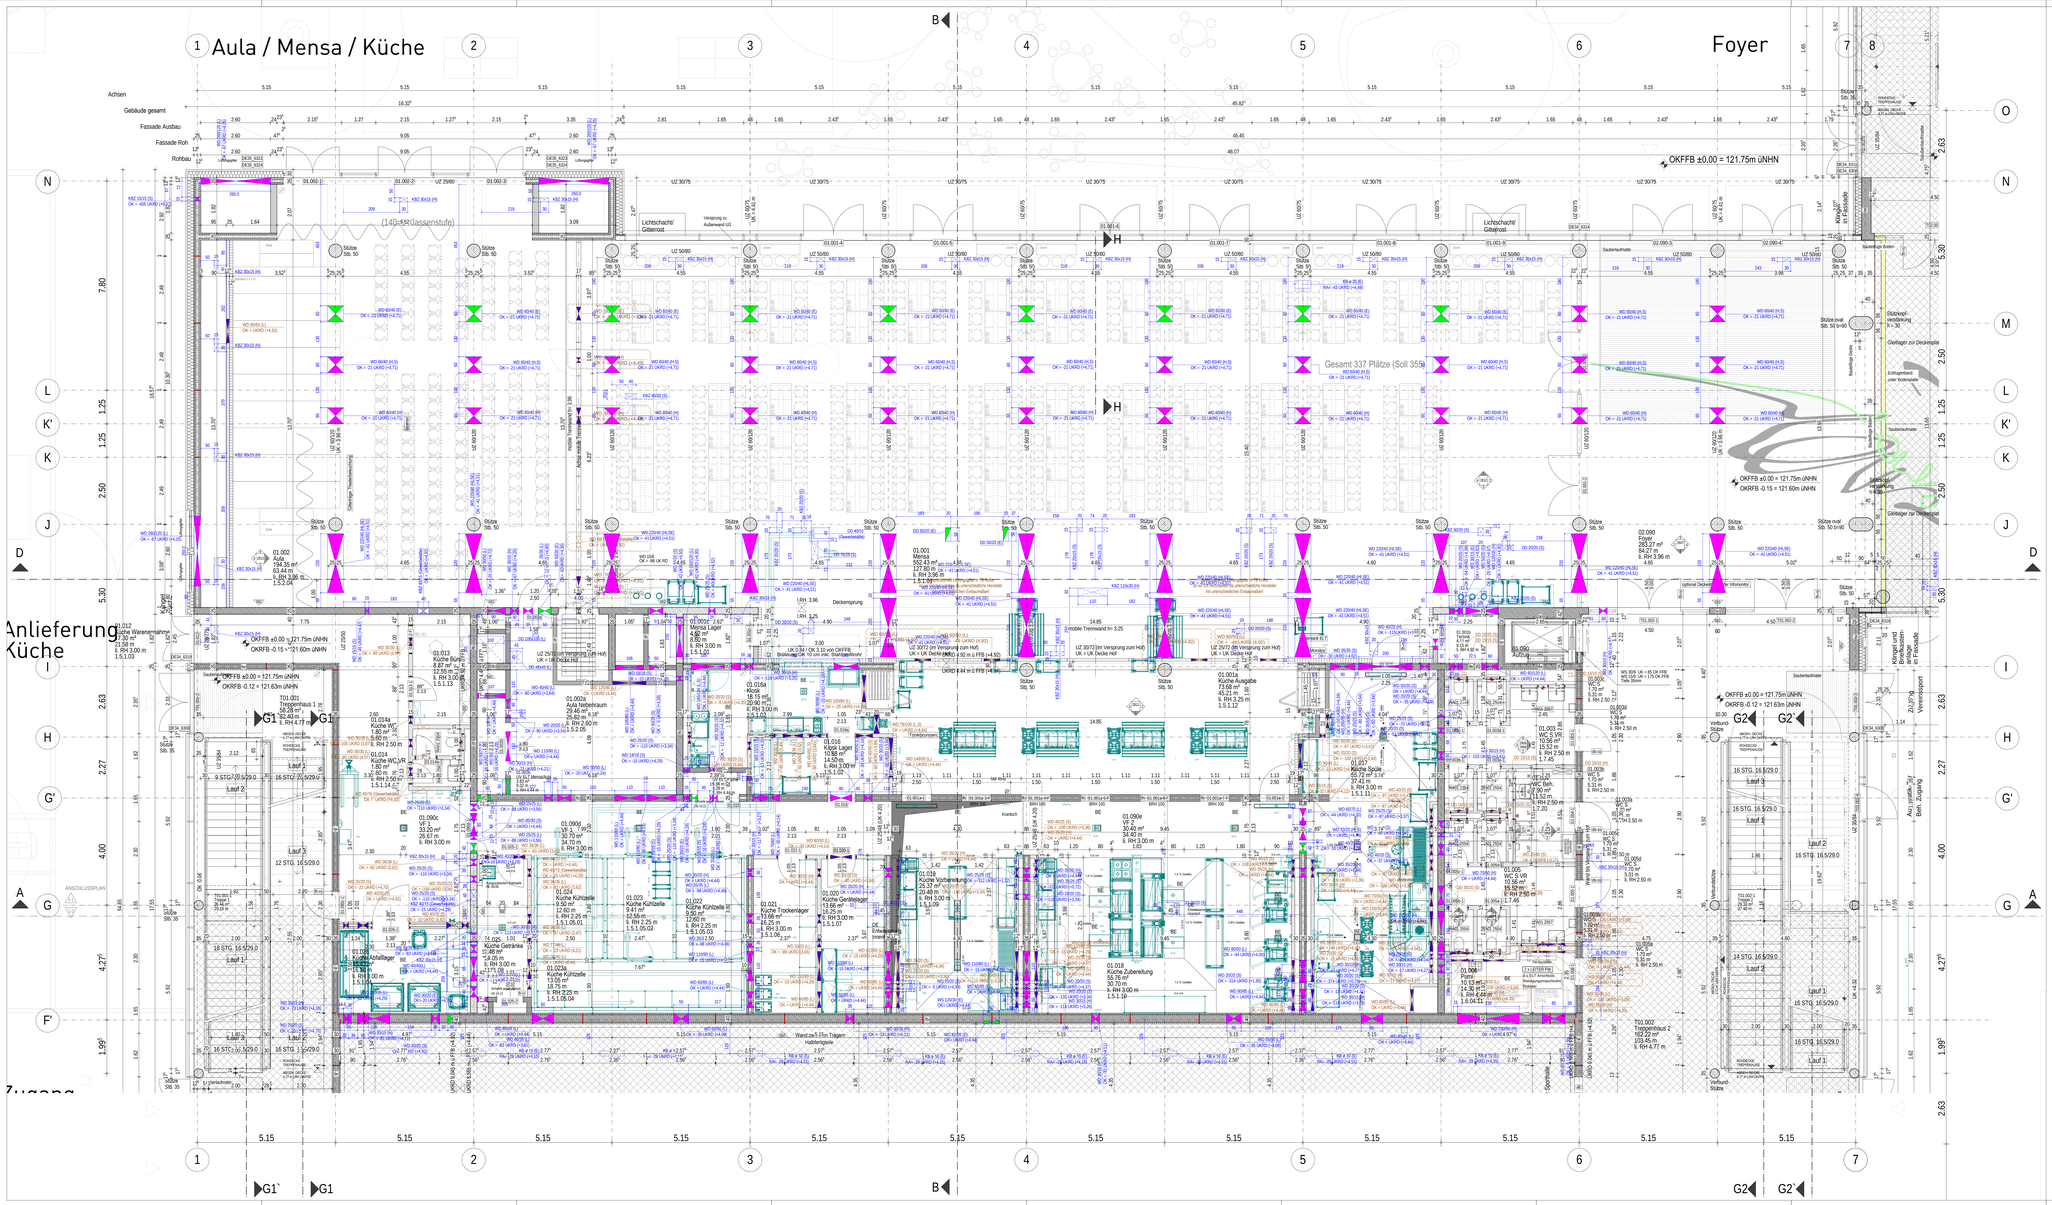

LEGENDE DURCHBRUCHSPLANUNG

- DECKENDURCHBRUCH, ECKIG
- DECKENDURCHBRUCH, RUND
- WANDDURCHBRUCH, ECKIG
- WANDDURCHBRUCH, ECKIG (ELT)
- WANDSCHUTZ
- ROHRHUELSE / KERNBOHRUNG
- BODENAUSSPARUNG
- WANDDURCHBRUCH / BOHRZONE TROCKENBAU

WD	WANDDURCHBRUCH
RH	ROHRHUELSE
DD	DECKENDURCHBRUCH
H	HEIZUNGSINSTALLATION
K	KALTEINSTALLATION
L	LUEFTUNGSINSTALLATION
S	SANITAERINSTALLATION
ORFB	OBERKANTE ROHFUSSBODEN
OFFB	OBERKANTE FERTIGFUSSBODEN
UK	UNTERKANTE
OK	OBERKANTE

BEISPIEL

WD 30x15	WANDDURCHBRUCH (BxH) 30 x15 CM
OK=20 UKRD	OBERKANTE 20CM
	UNTER UNTERKANTE ROHDECKE
BODEN	BODENAUSSPARUNG (BxH=T)
AUSSPARUNG	BEZUG AUF OK BODENPLATTE AN JEWEILIGER POSITION
SOSO/45	UNTERSCHIED ZW. BODENPLATTE UND BEREICH VERTIEFUNG

LEGENDE OBJEKTPLANUNG

WÄNDE IM NEUBAU

- STAHLBETON / STAHLBETON-WU
- STAHLBETON MIT BRANDSCHUTZANFORDERUNG
- HALBFERTIGTEIL / HFT-WU
- HALBFERTIGTEIL MIT BRANDSCHUTZANFORDERUNG
- VOLLFERTIGTEIL (TREPPENAUF-, LAUBENGANG)
- VOLLFERTIGTEIL (TRL, LG) MIT BRANDSCHUTZANFORDERUNG
- MAUERWERK
- MAUERWERK MIT BRANDSCHUTZANFORDERUNG
- ESTRICH, UNBEWEHRTER BETON
- GIPSKARTON
- GIPSKARTON MIT BRANDSCHUTZANFORDERUNG
- STAHL-GLAS-WAND / -TUR
- WÄRMEDÄMMUNG, HART
- WÄRMEDÄMMUNG, WEICH
- SICHTBETON QUALITÄT SB3 (nach Merkblatt Sichtbeton des Bundesverbandes der Deutschen Zementindustrie)
- SICHTBETON QUALITÄT SB2 (nach Merkblatt Sichtbeton des Bundesverbandes der Deutschen Zementindustrie)
- FUGE VITAHT

BRANDWIDERSTAND DER BAUTEILE

- FEUERHEMMENDE BAUTEILE (EI 30 / F 30)
- FEUERBESTAENDIGE BAUTEILE (EI 90 / F 90)
- TREPPENRAUMWAND (EI 90-M / F 90-AM)
- ABSCHLUSS RAUCHDICHT
- ABSCHLUSS DICHTSCHLIESEND
- ABSCHLUSS FEUERHEMMEND
- MIT RAUCHSCHUTZFUNKTION
- ABSCHLUSS FEUERBESTAENDIG
- MIT RAUCHSCHUTZFUNKTION

ROHBAU SONSTIGES

- SCHACHT NACH UNTEN / NACH OBEN
- DA DACHBALKAU
- DA-typ NOTABLAUF
- BE BODENEINKAUF

BRANDSCHUTZ SONSTIGES

- FEUERLÖSCHER
- EINTAHMESCHRANK DUROWASSER

SCHALLSCHUTZ

- SCHALLDÄMMMASZ WAND
- SCHALLDÄMMMASZ TÜR, RECHENWERT NACH DIN 4109

RAUMMATRIX

- WANDANSICHT
- PLANUMMER WANDANSICHT

MASZE

OKFFB	OBERKANTE FERTIGFUSZBODEN
OKRFB	OBERKANTE ROHFUSSBODEN
LRH	LICHTE RAUMHÖHE
BRH	BRUSTUNGSHÖHE (OKFFB - OK ROHBAUBERSTÜTZUNG)

RAUMBESCHRIFTUNG

01.001 RAUMNUMMER
Aula RAUMBEZEICHNUNG
194.36 m² FLÄCHE
4.66 m UMFANG
h. RH 3.96 m LICHTE RAUMHÖHE
1.5.1.01 RAUMNUMMER RFP

- HOHENGANE FERTIG
- HOHENGANE ROH

DETAILVERWEIS

DE25-3076 OGKR [SCS-3076]

DECKENSPRUNG
UK ROHDECKE = 3.03 m OKFFB
UK ROHDECKE = 3.14 m OKFFB

LRH 2.50 m
LRH 2.40 m

DETAILNUMMER ALS PLANNUMMER

0 1 2 

SKIZZENVERWEIS

FLIESEN

- VERLEGUNG VON ACHSE FUGE
- VERLEGUNG VON MITTE FUGE

ANSCHLUSS PLANAUSSCHNITT

LEGENDE SONNEN- UND SICHTSCHUTZ

- BLENDSCHUTZVORHANG
- VERDUNKELUNGSROLLO INNEN
- VERDUNKLUNGSVORHANG
- VORHANG MIT AKUSTIKFUNKTION
- VORHANG ABWISCHBAR
- JALOUSIE

HINWEIS

ALLE ANGABEN VON UNTERZUGSHÖHEN BEZIEHEN SICH AUF UK ROHDECKE
ALLE ANGABEN VON TÜR- UND BRUSTUNGSHÖHEN SIND ROHHÖHEN AB OK FERTIGFUSSBODEN.

DIESER PLAN GILT AUSSCHLIESSLICH IN VERBINDUNG MIT DEN ZUGEHÖRIGEN ETATKONFORMEN.
ALLE MASZE SIND VOM AUFTRAGNEHMER VOR BEGINN DER ARBEITEN EIGENVERANTWORTLICH AM BAU ZU PRÜFEN. MASZABWEICHUNGEN SIND DER BAULEITUNG UMGEHEND MITZUTEILEN.

Index	Art der Änderung	Datum	Name
N		20.02.2025	jad
M	LV-Textentbau, DB TB angepasst	17.12.2024	jad
L	Türöffnungen angepasst	28.06.2024	jad
K	Durchbrüche aktualisiert, Türen Ausgabe, Fuge	10.04.2024	jad
J	Durchbrüche aktualisiert, Türen Ausgabe, Fuge	22.03.2024	jad
I	Anpassung Aufzug	26.02.2024	jad
H	Freigabe für Rohbau	20.12.2023	jad
G	Anpassung Küche, Küchenflur	29.11.2023	jad

Zur Verifizierung des Planes können Anbindemaße der Fenster und Türen bzw. nicht vermaßte Elemente oder Bereiche aus dem Plan abgegriffen werden.

STADT LEIPZIG
- Amt für Gebäudemanagement -
NEUES RATHAUS
04092 LEIPZIG

Objekt
Campus Dösner Weg
Neubau einer Gemeinschaftsschule mit Zweifeldsporthalle
Dösner Weg 39
04103 Leipzig

Auftraggeber
Stadt Leipzig
Martin-Luther-Ring 4/6
04109 Leipzig

Übersicht / Lage- / Höhenbezug
OKFFB ±0.00 = 121,75 über NHN

Architekt
Fachplaner
Fachplaner
Fachplaner

Inhalt DWG Dateien		
Architekt	017881_g001_xx_5_ARC_00EG_---_XXXX_D	20.02.2025
TGA	017881_g001_xx_5_GLE_00EG_0050_0007_E	13.03.2024
FUR		
Küche	017881_g001_01_5_NUT_00EG_---_XXXX_B	31.05.2023

Planbezeichnung
Grundriss Erdgeschoss
Gebaudeteil 1-1

Leistungsphase: Ausführungsplanung			FREIGABE
Datei: 017881_g001_01_5_ARC_00EG_0050_0221_N		Blatt-Nr.:	0221
gezeichnet:	Datum: 20.02.2025	Planformat: 900/1920	Maßstab: 1:50

H/B = 900 / 1920 (1.75m²)