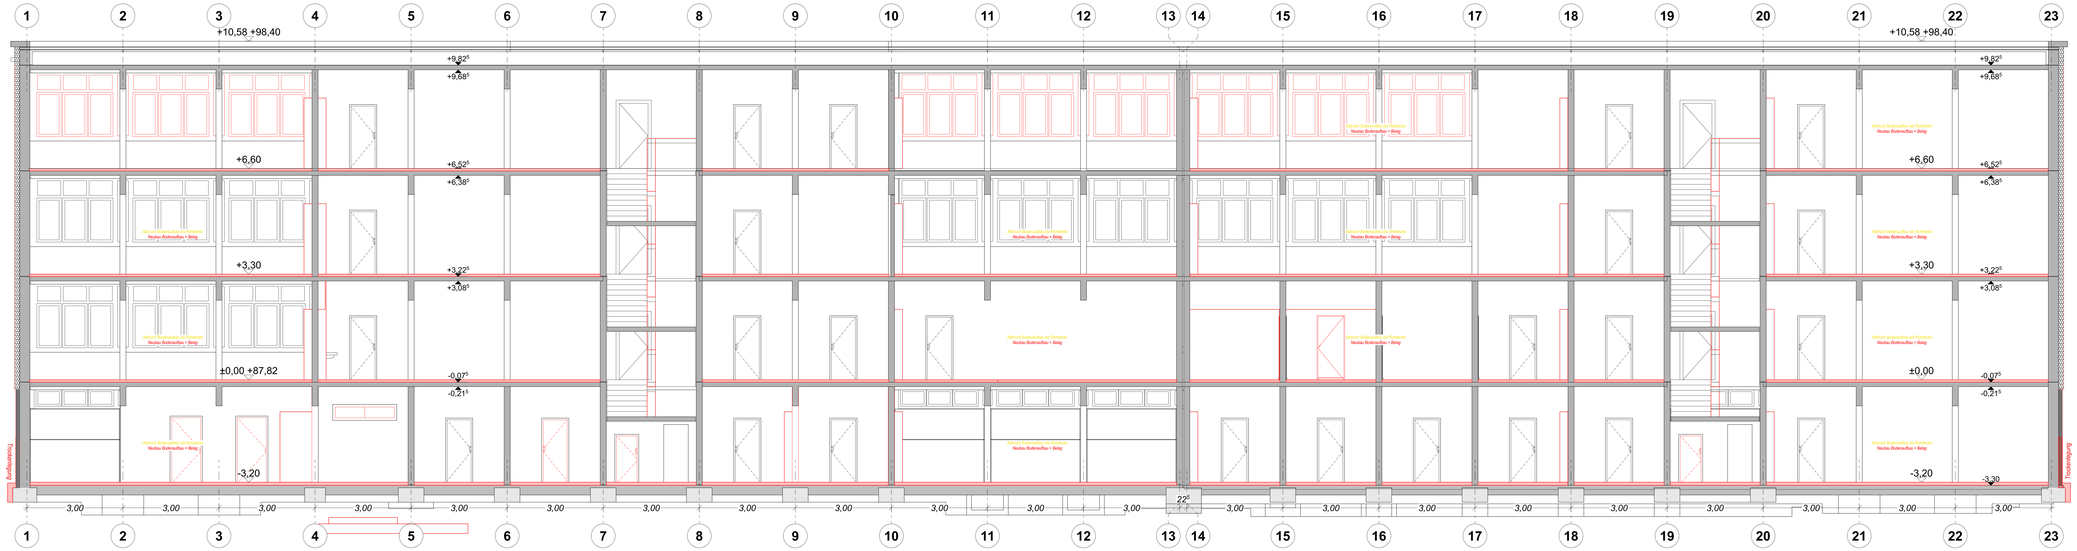

Schnitt Längs

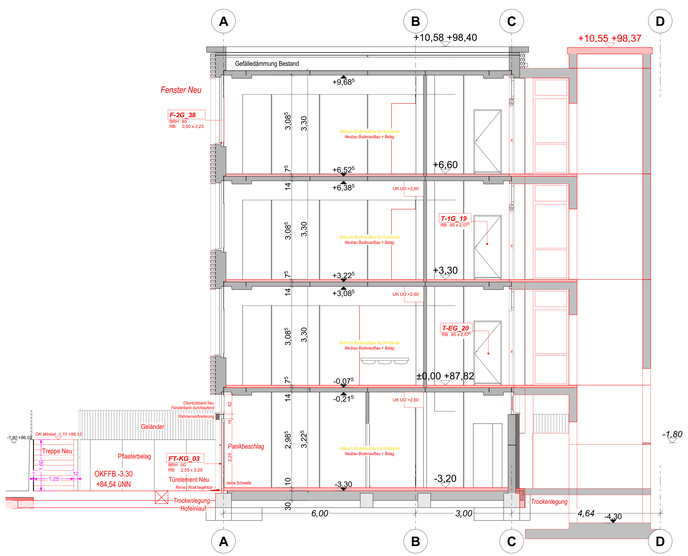

Schnitt Quer 1

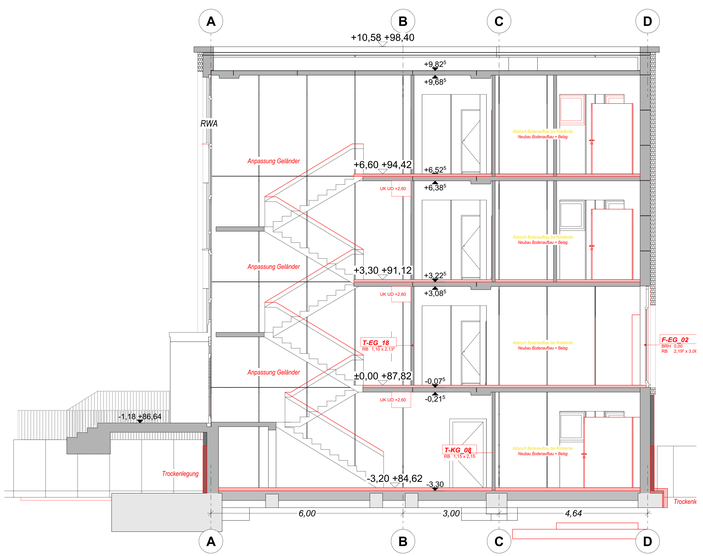

Schnitt Quer 2

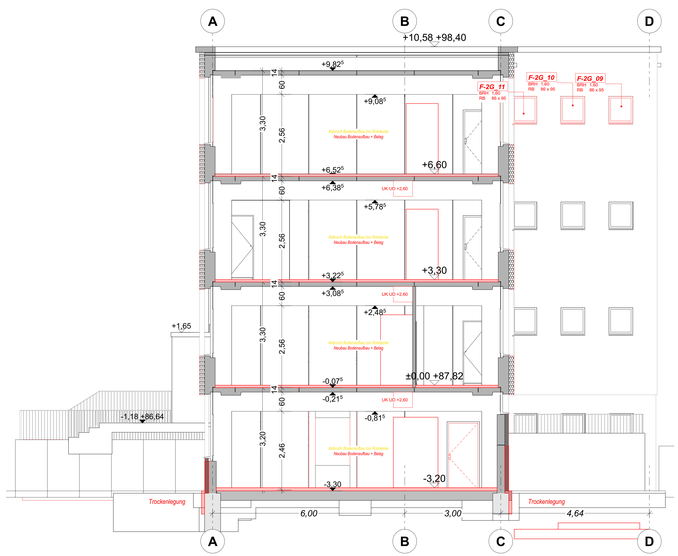

Schnitt Quer 3

ZUR BEACHTUNG:

Alle Rechte der Publikation, des Copyright und der Vervielfältigung liegen beim Architekten.

Die Architekturpläne sind nur in Verbindung mit den Plänen der einzelnen Fachplaner gültig.
Unstimmigkeiten zwischen den Architekten- und den Fachplanerpläne sind vor Ausführung mit der Projektleitung abzustimmen.

ALLE MASSE SIND EIGENVERANTWORTLICH AM BAU ZU PRÜFEN !

ABWEICHUNGEN /ODER UNSTIMMIGKEITEN SIND VOR AUSFÜHRUNG MIT DEM ARCHITEKTEN UND DEM ZUSTÄNDIGEN BAULEITER NÄCHSTIMMEN !

Alle Angaben zu Türhöhen gelten das Maß von OK FFB bis UK Rohdurcz an.
Alle Angaben zu Brüstungshöhen beziehen sich oberhalb auf OK FFB.

Zugehörige Zeichnungen sind die Schnitt- und Bewehrungspläne des Statikbüros und die Zeichnungen der Fachplaner.
Die hier dargestellten Einbauten, Durchbrüche und Leitungen sind nur zur Information.

Alle Maße sind eigenverantwortlich am Bau zu prüfen.
Jede Abweichung und Unstimmigkeit ist vor Ausführung mit der Bauüberwachung abzuklären.
Die Bemaßungen der Brüstungshöhen, der Tür- und Fensteröffnungen sind Rohbaumaße und beziehen sich auf OK RFB.

Wand- und Deckendurchbrüche in Stahl- und Spannbeton sind nur zur Information!
Die Unstimmigkeiten zwischen Schal-, Bewehrungs- und Architekturplänen gelten die Angaben der Schal- und Bewehrungspläne als verbindlich.
Öffnungsmaße sind Formatbr.

Wanddurchbrüche bis DN 150 im Mauerwerk und bis DN 200 im Stahlbeton können per Kernbohrung vor Ort gemäß Planvorgabe hergestellt werden!
Schalungsgemeinsen sind gemäß Schalplan herzustellen und vor Beginn der Bewehrungsarbeiten von der örtlichen Bauüberwachung abnehmen zu lassen.

Sämtliche Befestigungen an den Spannbetondecken dürfen nur mit einem bauaufsichtlich zugelassenen Dübelsystem erfolgen! Die Bohrungen dürfen nur im Raster von Bohrschablonen platziert werden, die vom Hersteller der Deckenelemente , dem Stahlbau und der Bauleitung freigegeben werden!

Abkürzungen

Schraffuren / Symbole

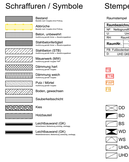

Stempel / Etiketten

Oberflächen

01 Glaspool, PHx, 1-lg., G2, 10 mm i. M., Anstrich
02 Putz, Gipsplatte, Glasvlies, ca. 15 mm, Anstrich
03 Spachtel, G2, Anstrich
04 Sanierputzsystem Pro, mehrlg., Grund- u. Oberputz, ca. 30 mm
05 Putz, Gipsplatte, Glasvlies, ca. 15 mm, Anstrich
06 Trockenbau, Aquarel beplankt, Fliesen bis 2,0 m, oberhalb Spachtel, G2, Anstrich
07 Abbruch Fliesen Bestand.
Neubau Unterputz aus Kalksanmendörtel PI1 u. Fliesen bis 2,0 m
08 Bestandsputz nach Erforderlichkeit sparsam, Anstrich neu
Bestandsputz nach Erforderlichkeit sparsam, Anstrich neu
11 Holzoberflächenbeg. abschnittsweise gebracht und gesichen
12 Holzwerkstoffplatte, Anstrich
13 Unterdecke aus abgehängte Decke, Metall-UK, Gipskarton-Akustikplatten, gerade Rundschutzq B18 R, Anstrich
14 a Stahlbeton, Spachtel, Anstrich, Stahlbeton-UK entsprechend Spannweite, Gipskarton-Akustikplatten, k-G 2,0 mm, ger. Rundschutzq B18 R, Dämmauflage mind. 30 mm,Anstrich
14 b Unterdecke als frahtgespannte Decke, Metall -UK entsprechend Spannweite, Gipskarton-Bauplatten imprägniert, Anstrich
15 Unterdecke als frahtgespannte Decke, Metall-UK, Anstrich
16 Staubbindende Anstrich
17 Spritzschutz aus abwischbaren Resopalplatten, Farbe n.Bem.

Fußbodenaufbau

FB1 *FLIESE* Aufbau 90 mm
EG bis 2 OG - Fussboden zu Wohnbereich, Verkehrslast 3,5 kN/m², Punx 5,0 kN/m²

10 mm Fliesenbelag
10 mm Fliesenkleber, Mittelbett auf Abdichtung
70 mm Zementestrich nach DIN 18560-
1-Lage PE-Folie, Trittschallämmung
Stahlbetondeckenplatte

FB2 *LINO* Aufbau 90 mm
EG bis 2 OG - Fussboden zu Wohnbereich, Verkehrslast 3,5 kN/m², Punx 5,0 kN/m²

6 mm Linoleum
4 mm Kleber
80 mm Zementestrich nach DIN 18560-
1-Lage PE-Folie, Trittschallämmung
Stahlbetondeckenplatte

Wandaufbau

AW1 *WDVS* Außenwände

15 mm Oberputz farbig gestrichen
120 mm mineral. Wärmedämmung inkl. Toleranzausgleich
Dim. 620 Aufbrauch
200 mm Stahlbeton -Außenwand

Dieser Plan ist für die Bauausführung freigegeben.

(Datum)(Unterschrift BÜ) (Unterschrift AG)

N

Plangrundlage Bestandsobjekt ist ungeprüft von Dokumentation Bauherren übernommen!
Maße und Höhen können abweichen!

OK Fertigfußboden +/- 0,00m = +87,82 üNN
Öffnungsmaße sind Rohbaumaße, die Höhenangaben sind bezogen auf OK FFB.

Index	Datum	Name	Änderungen
3	12.03.2024	FH	Überarbeitungen Innenräumen: Aufzug, Abhängedecke
2	17.01.2024	FH	Überarbeitungen nach Eigänzungen BH
1	12.12.2023	FH	Anpassungen

Bauherr: **Gemeinde Löbnitz**
Bürgermeister Herr Detlef Hoffmann
Parkstraße 15
04509 Löbnitz
Telefon: +49 (34206) 780 0
Email: post-loebnitz@kin-sachsen.de

Bauvorhaben: **Gemeinde Löbnitz**

Energetische Sanierung Grundschule Löbnitz
Neubau Aufzug, Umnutzung Teilbereich im KG in KITA

Schulstraße 8, 04509 Löbnitz
Flurst. 10/48,10/47, 10/48, 10/176

Datum:

Bauteil: **03.1_Schnitte**

Auftraggeber: **Gemeinde Löbnitz**
Bürgermeister Herr Detlef Hoffmann
Parkstraße 15
04509 Löbnitz
Telefon: +49 (34206) 780 0
Email: post-loebnitz@kin-sachsen.de

LPH 5 | Ausführungsplanung

Blattformat: A0++ ☐ ☐ ☐ 03.1
Maßstab: 1:50
Datum: 06.07.2023
gez.:
bearbeitet:
Blatt-Nr. 11

Planverfasser: