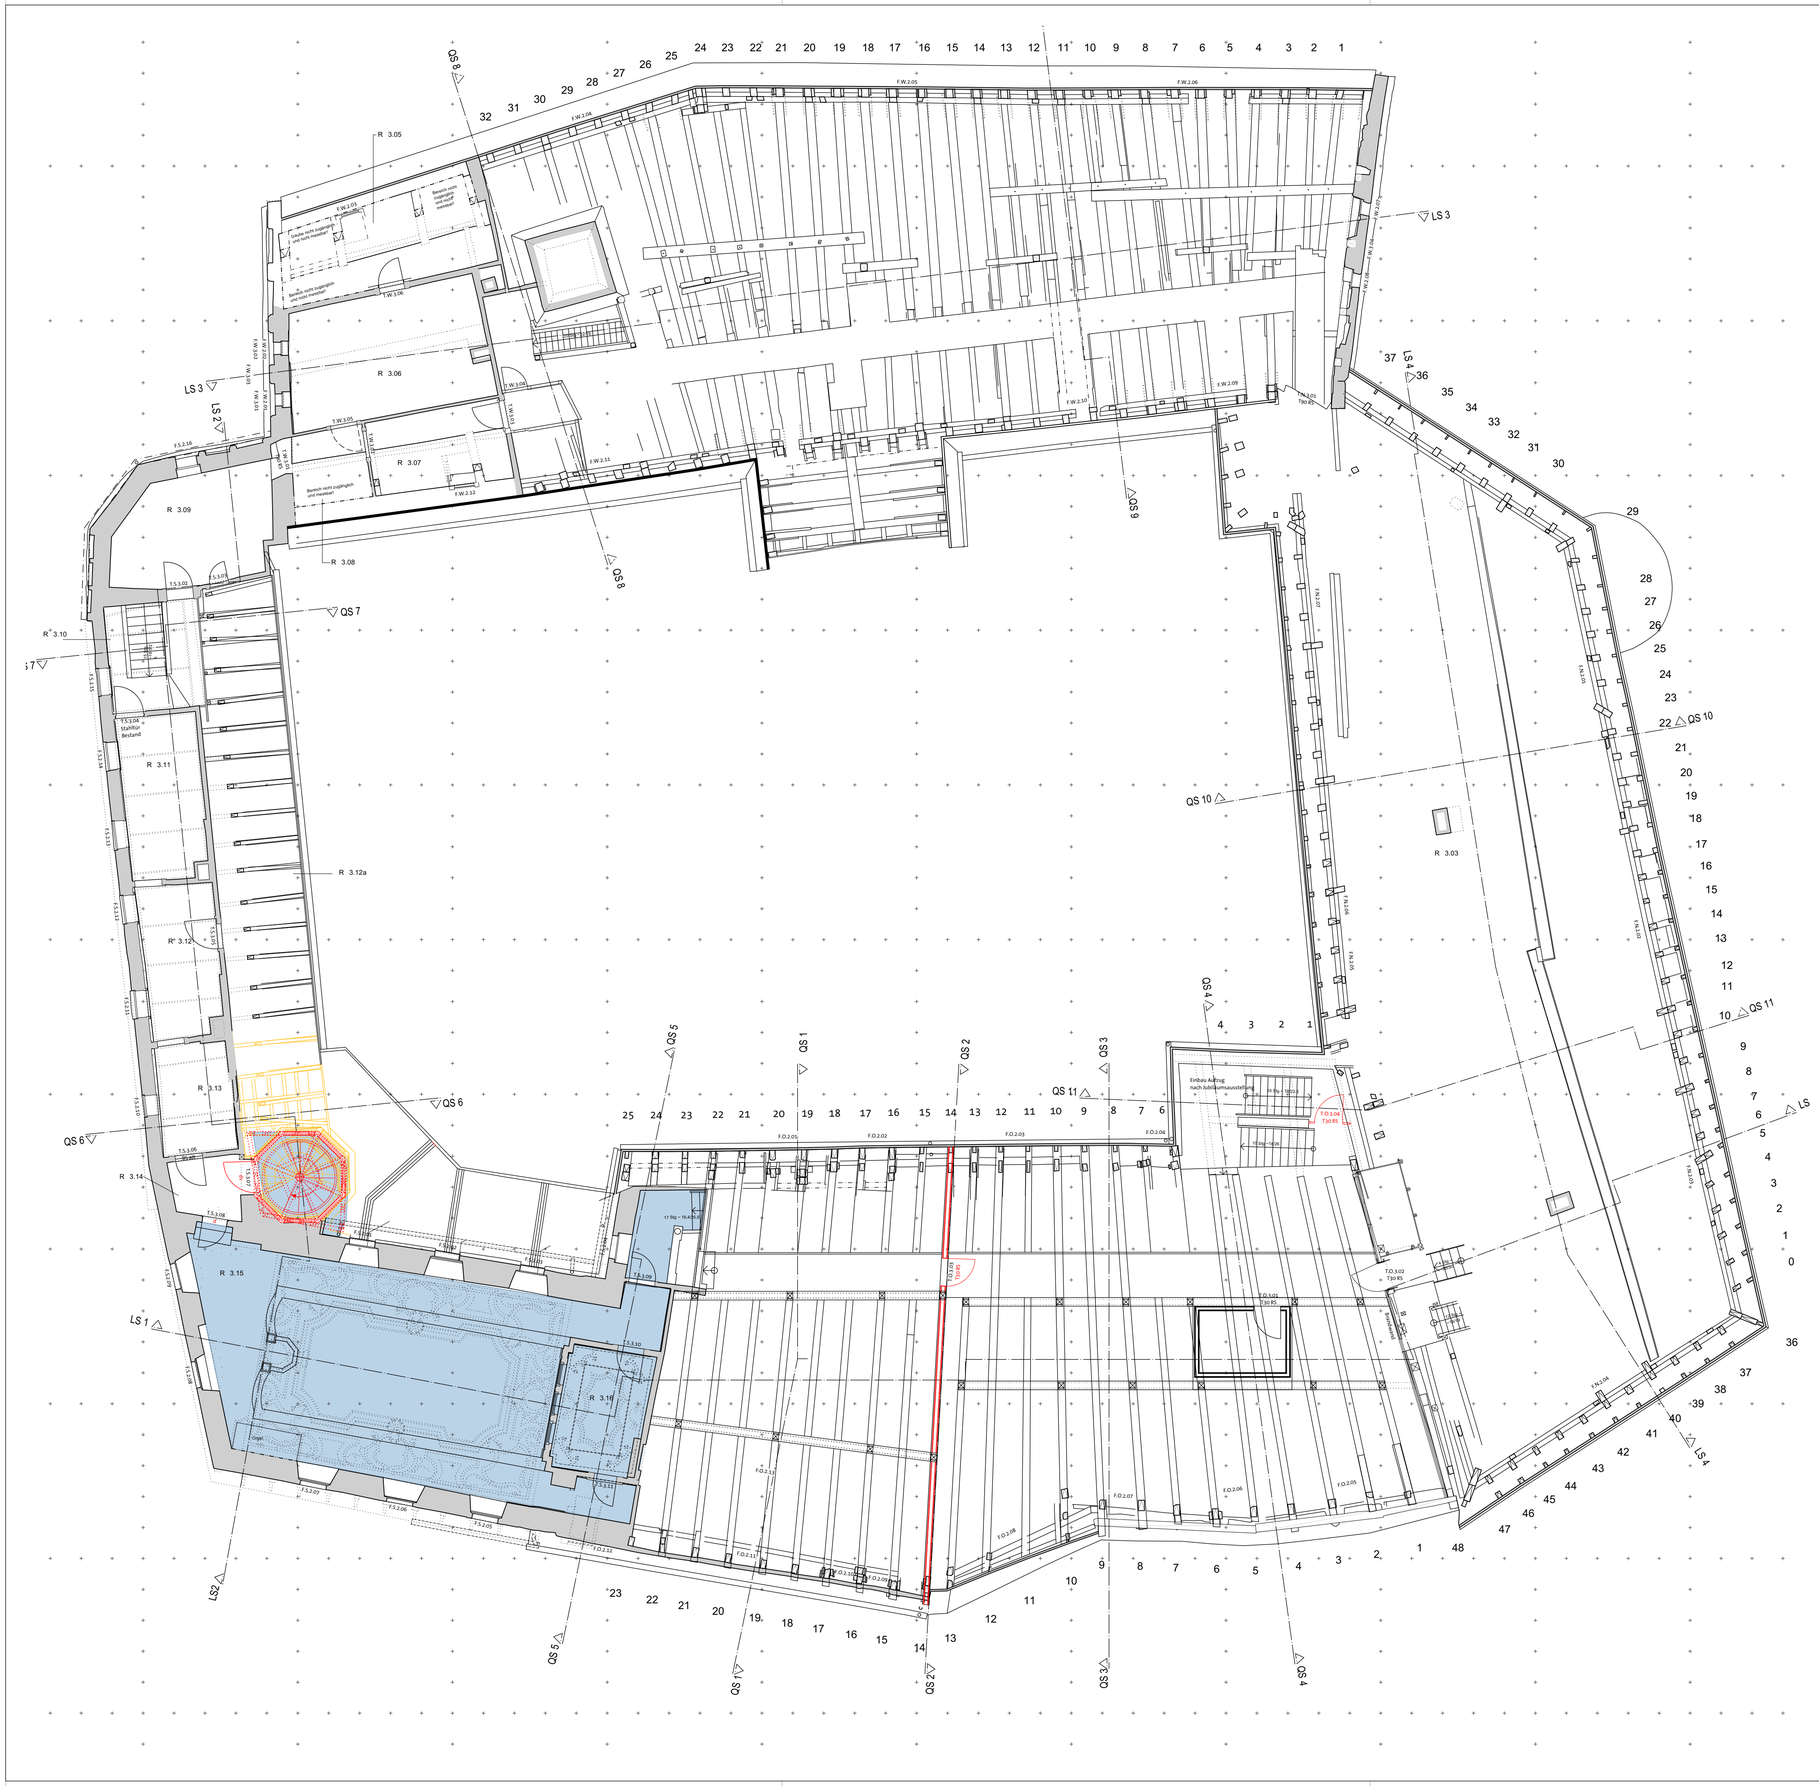

Legende

Abkürzungen

BE	Bodeneinlauf	H	Heizungstechnik	TK	Teeküche
BW	Brandwand	K	Kältetechnik	WAS	Wasseranschluss
BRA	Bedienstelle Rauchabzug	L	Lüftung	WDÄ	Wärmedämmung
DEG	Deckeneinbaugehäuse	NA	Notausgang	WDVS	Wärmedämmverbundsystem
dT	dichtschließende Tür	NIM	nach Installation schließen		
dsT	dicht- und selbstschl. Tür	RR	Regenfallrohr		
DKM	Druckknopfmelder	RÖ	Revisionsöffnung		
E	Elektro	RS	Rauchschutztür		
FLÖ	Feuerlöscher	S	Sanitär		
FTS	Fluchtütterminal	B	Brandschutztechnik		

Linien

- Bauteil geschnitten
- Bauteil unterhalb Schnittebene
- Bauteil oberhalb Schnittebene
- Achse
- Abbruch

Koten

OKFF	Oberkante Fertigfußboden
OKRB	Oberkante Rohfußboden
UKRD	Unterkante Rohdecke
UKFD	Unterkante Fertigdecke

Durchbrüche

DD	Deckendurchbruch
WD	Wanddurchbruch
BD	Bodendurchbruch
KB	Kernbohrung Wand

- Bestand
- Neubau
- Rückbau

- Baubereiche bis zur Jubiläumsausstellung
- Baubereiche nach der Landesausstellung

Hinweis für Baudenkmäler

Alle Arbeiten sind mit äußerster Sorgfalt und unter Beachtung denkmalpflegerischer Gesichtspunkte durchzuführen. Abbrucharbeiten erfolgen ausschließlich nach Freigabe der Bauleitung unter Verwendung von handgeführten Kleingeräten . Bei den Arbeiten anfallender Schmutz (Schlämm oder Mörtelreste) ist umgehend vor Erhärtung zu entfernen; hier sind auch angrenzende Bauteile zu beachten.

Sämtliche Maße sind vor Beginn der Arbeiten durch die ausführenden Firmen eigenverantwortlich zu prüfen. Festgestellte Differenzen sind mit der örtlichen Bauleitung abzustimmen. Alle für den Ausbau grundlegenden Maße sind am Bau zu nehmen. Türhöhen/ Brüstungshöhen sind ab OK Fertigfußboden angegeben!

0 0,5 1 1,5 2 2,5 3 3,5 4 4,5 5

Änderungen

Index	Bemerkung/ Änderung	Datum	gezeichnet
	Planerstellung	31.08.2024	Ziemann

Verteiler

	dwg	Plan	Datum	Name

Zeichnung

	Datum	Name	Unterschrift
Planverfasser			
Bauherr			
Nutzende Verwaltung			
Fachaufsicht			
Landesverwaltungsamt LSA			

Übersichtsplan

Bauherr
Kulturstiftung Sachsen-Anhalt
Leitzkau | Am Schloss 4
39279 Gommern

Ansprechpartner
Bauwerwaltung SIP
Paracelsusstraße 23
06114 Halle (Saale)

KULTURSTIFTUNG SACHSEN-ANHALT

Liegenschaft:	Schloss und Burg Allstedt
Gebäude	Kernburg, Vorburg und Wirtschaftsgebäude
Maßnahme:	Maßnahmenpaket 1 am Objekt: Schloss und Burg Allstedt
Gewerk:	Objektplanung Gebäude

Planung:
HARTKOPF denk mal architektur
Breite Straße 71
06536 Bennungen / Südharz

HARTKOPF denk mal architektur

Planinhalt:
Grundriss
1. Dachgeschoss

Planstand:	Aussführungsplanung				
Plan-Nr.:	104-ALS-LPH5-DG1	Maßstab:	1:100	gezeichnet::	Ziemann
Datei-Code:		Blattgröße:	DIN A1	geprüft:	Hartkopf