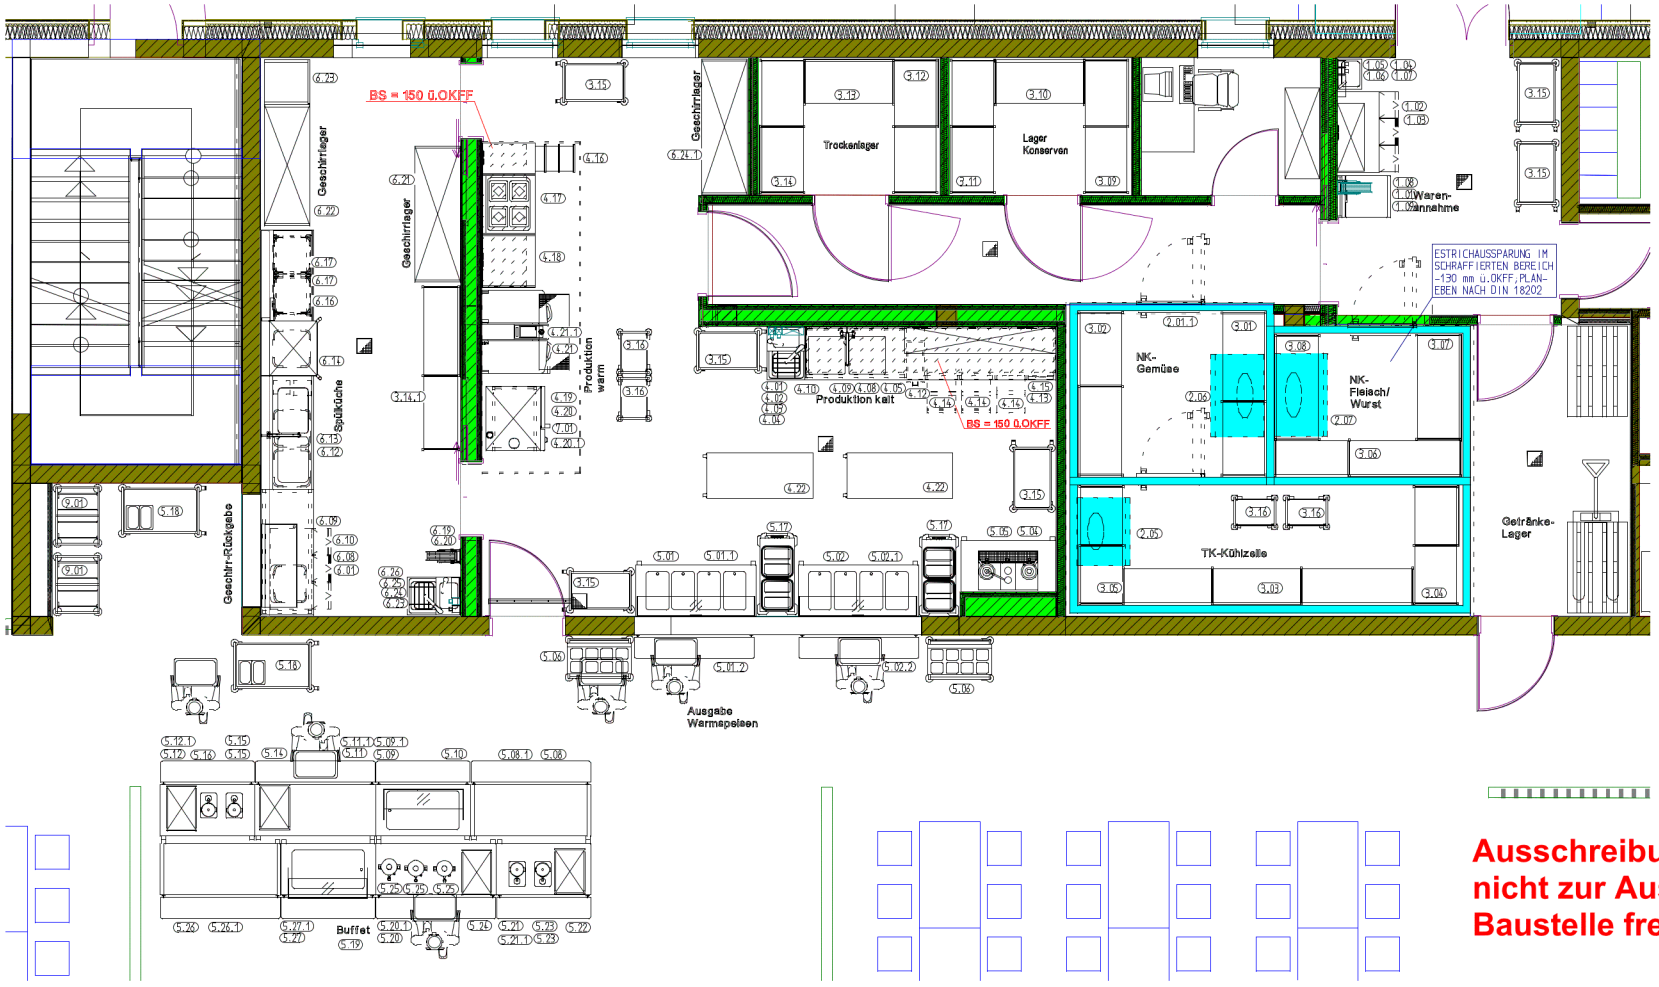

Ausschreibungsplanung, nicht zur Ausführung auf der Baustelle freigegeben

Pos.	Stck	Artikelbezeichnung
1.01	1 Stck	MOBILE WARSTATION
1.02	1 Stck	ABFALLSAMMLER FAHRBAR
1.03	1 Stck	HANDWASCHSCHRANK
1.04	1 Stck	HANDWASCHBECKEN
1.05	1 Stck	SEIFEN-/DESINFEKTIONS SPENDER
1.06	1 Stck	SEIFEN-/DESINFEKTIONS SPENDER
1.07	1 Stck	HANDTUCHSPENDER
1.08	1 Stck	ZWEILOCH-HANDBATTERIE
1.09	1 Stck	SCHLAUCHAUFROLLER BAUSEITS VORHANDEN
2.01.1	1 Stck	KÜHLZELLE TEKTO PLUS 100
2.05	1 Stck	KÄLTEANLAGE TIEFKÜHLUNG
2.06	1 Stck	KÄLTEANLAGE REMOTE
2.07	1 Stck	KÄLTEANLAGE FLEISCH
3.01	1 Stck	REGALSYSTEM MIT BÖDEN
3.02	1 Stck	REGALSYSTEM MIT BÖDEN
3.03	1 Stck	REGALSYSTEM MIT BÖDEN
3.04	1 Stck	REGALSYSTEM MIT BÖDEN
3.05	1 Stck	REGALSYSTEM MIT BÖDEN
3.06	1 Stck	REGALSYSTEM MIT BÖDEN
3.07	1 Stck	REGALSYSTEM MIT BÖDEN
3.08	1 Stck	REGALSYSTEM MIT BÖDEN
3.09	1 Stck	REGALSYSTEM MIT BÖDEN
3.10	1 Stck	REGALSYSTEM MIT BÖDEN
3.11	1 Stck	REGALSYSTEM MIT BÖDEN
3.12	1 Stck	REGALSYSTEM MIT BÖDEN
3.13	1 Stck	REGALSYSTEM MIT BÖDEN
3.14	1 Stck	REGALSYSTEM MIT BÖDEN
3.14.1	1 Stck	REGALSYSTEM MIT BÖDEN
3.15	4 Stck	SERVIERWAGEN
3.16	4 Stck	REGALWAGEN
4.01	1 Stck	HANDWASCH-/AUSGUSS-KOMBINATION
4.02	1 Stck	SEIFEN-/DESINFEKTIONS SPENDER BAUSEITS V
4.03	1 Stck	SEIFEN-/DESINFEKTIONS SPENDER BAUSEITS V
4.04	1 Stck	HANDTUCHSPENDER BAUSEITS VORHANDEN
4.05	1 Stck	TISCHPLATTE MIT 2 BECKEN
4.06	1 Stck	ARBEITSSCHRANK MIT FLÜGELTÜREN
4.09	1 Stck	STAND-GESCHIRRSPÜLMASCH.

Pos.	Stck	Artikelbezeichnung
4.10	1 Stck	SPRITZSCHUTZSCHEIBE
4.12	1 Stck	ABFALLSCHRANK MIT KIPPLADE
4.13	1 Stck	KÜHLTISCH GN 1/1 5 X 2 ZOGE
4.14	1 Stck	SCHUBLADEN 2 X GN 1/1
4.14	2 Stck	SCHUBLADEN 3 X GN 1/1
4.15	1 Stck	HANDWÄRMESCHRANK SCHIEBETÜREN
4.16	1 Stck	SCHUBLADENBLOCK GN 1/1
4.17	1 Stck	ELEKTRO-GRIMMHERD
4.18	1 Stck	ARBEITSTISCH
4.19	1 Stck	ELEKTRO-COMBI-DÄMPFER 6-1/1
4.20	1 Stck	ELEKTRO-COMBI-DÄMPFER 10-1/1
4.20.1	1 Stck	UNTERGESTELL
4.21	1 Stck	KLT-MULTIFUNKTIONAL- GARGERÄT
4.21.1	1 Stck	UNTERGESTELL MIT FÜßEN
4.22	2 Stck	ARBEITSTISCH FAHRBAR
5.01	1 Stck	KÄSEBUFFET FAHRBAR
5.01.1	1 Stck	HUSTENSCHUTZ
5.01.2	1 Stck	TABLETTRUTSCHE RESOPAL
5.02	1 Stck	KÄSEBUFFET FAHRBAR
5.02.1	1 Stck	NEUTRALBUFFET FAHRBAR
5.02.2.1	1 Stck	TABLETTRUTSCHE RESOPAL
5.04	1 Stck	NEUTRALBUFFET FAHRBAR
5.05	1 Stck	KAFFEE-/TEEBEHÄLTER
5.06	2 Stck	HOCKEY-/TABLETTWAGEN
5.08	1 Stck	KALTBUFFET FAHRBAR M. AUFSATZKÜHLVITRINE
5.08.1	1 Stck	TABLETTRUTSCHE RESOPAL
5.09	1 Stck	KALTBUFFET FAHRBAR
5.09.1	1 Stck	TABLETTRUTSCHE RESOPAL
5.10	1 Stck	HUSTENSCHUTZ
5.11	1 Stck	NEUTRALBUFFET FAHRBAR
5.11.1	1 Stck	TABLETTRUTSCHE RESOPAL
5.12	1 Stck	NEUTRALBUFFET FAHRBAR
5.12.1	1 Stck	TABLETTRUTSCHE RESOPAL
5.14	1 Stck	TASSEN- UND GLÄSERREGAL
5.15	2 Stck	SAFT-DISPENSER
5.16	1 Stck	TASSEN- UND GLÄSERREGAL
5.17	1 Stck	TELLERGRENDER

Pos.	Stck	Artikelbezeichnung
5.18	2 Stck	MOBILE ABRÄUMSTATION
5.19	1 Stck	HUSTENSCHUTZ
5.20.1	1 Stck	TABLETTRUTSCHE RESOPAL
5.21	1 Stck	NEUTRALBUFFET FAHRBAR
5.21.1	1 Stck	TABLETTRUTSCHE RESOPAL
5.22	1 Stck	TASSEN- UND GLÄSERREGAL
5.23	2 Stck	SAFT-DISPENSER
5.24	1 Stck	TASSEN- UND GLÄSERREGAL
5.25	1 Stck	VORRATSBEHÄLTER TEEWASSER
5.25	2 Stck	VORRATSBEHÄLTER KAFFEE
5.26	1 Stck	KALTBUFFET FAHRBAR M. AUFSATZKÜHLVITRINE
5.26.1	1 Stck	TABLETTRUTSCHE RESOPAL
5.27	1 Stck	KALTBUFFET FAHRBAR
5.27.1	1 Stck	TABLETTRUTSCHE RESOPAL
6.01	1 Stck	TISCHPLATTE
6.08	1 Stck	ARBEITSTISCH OFFEN UNTERFAHRBAR
6.09	1 Stck	KÜHLSCHRANK, SCHARGIERÜR
6.10	1 Stck	ABFALLSAMMLER 3-TEILIG, FAHRBAR
6.12	1 Stck	ZULAUFTISCH MIT 2 BECKEN 400/450/900
6.13	1 Stck	STAPEL-GESCHIRRSPÜLANLAGE
6.14	1 Stck	GESCHIRRSPÜLMASCHINE
6.16	1 Stck	ABLAUFTISCH
6.17	2 Stck	KÜHLREGAL FÜR 5 KÖRBE
6.19	1 Stck	SCHLAUCHAUFROLLER BAUSEITS VORHANDEN
6.20	1 Stck	ZWEILOCH-HANDBATTERIE
6.21	1 Stck	GESCHIRRSCHRANK SCHIEBETÜREN
6.22	1 Stck	GESCHIRRSCHRANK SCHIEBETÜREN
6.23	1 Stck	AUTOMITTEL UND BESENSCHRANK
6.23	1 Stck	HANDWASCH-/AUSGUSS-KOMBINATION
6.24	1 Stck	SEIFEN-/DESINFEKTIONS SPENDER BAUSEITS V
6.24.1	1 Stck	GESCHIRRSCHRANK SCHIEBETÜREN
6.25	1 Stck	SEIFEN-/DESINFEKTIONS SPENDER
6.26	1 Stck	HANDTUCHSPENDER
7.01	1 Stck	HANDHALTE KASTENFORM
9.01	2 Stck	TABLETTWAGEN 2 ABTEILE

Nummer	Datum	Zeichen	Änderung

Jugendherberge Markkleeberg

Maßstab 1:50 | DIN A2

	Datum	Name
Bearb.	05.02.2025	
Projekt Nr.:		
Zeichng. Nr.:		

Einrichtung zum LV

Ohne unsere Genehmigung darf diese Zeichnung weder kopiert, vervielfältigt noch Dritten oder Mitbewerbern zugänglich gemacht werden (§§ 17,18,19 UWG)