

**Allgemein**

(Darstellung soweit im Plan nicht anders erwähnt)

- Beton Filigranelement
- Stahlbeton
- Beton unbewehrt, Mörtel, Estrich
- Stahlbeton-Fertigteile
- Spannbetonhohlplatten
- KS-Mauerwerk
- MW-Ziegel
- Gipskartonwand mit Mineralwolle
- Dämmung EPS
- Dämmung XPS
- Dämmung Mineralwolle
- Putz
- Gründungspolster/ Sand
- Kies
- Boden gewachsen
- Aluminium
- Stahl
- Abdichtung
- Abbruch
- Neubau

- Öffnungsflügel Fenster
- Öffnungsflügel Tür
- Höhe OK Fertigfußboden (OKFF), Schnitt
- Höhe OK Rohdecke (OKRD), Schnitt
- Höhe OK Fertigfußboden (OKFF), Grundriss
- Höhe OK Rohdecke (OKRD), Grundriss
- Schnittführung
- Hauptzugang / Nebenzugang
- Gebäudeachse
- Grundstücksgrenzen
- Änderungswolke
- BRH Brüstungshöhe, bezogen auf OK FF
- UHD Unterhangdecke
- OK Oberkante
- UK Unterkante
- RH Raumhöhe, bis UK Rohdecke
- ii. RH Raumhöhe, bis UK UHD
- FF Fertigfußboden
- RD Rohdecke
- KBZ Kernbohrzone
- WD Wanddurchbruch
- DD Deckendurchbruch
- FE-00.SB.01 Fensternummer
- IT-00.FH.01 Türnummer
- Stoßfugen Stb.-Wandelemente

**Brandschutz**

- BW Brandwand
- BBW Wand in Bauart einer Brandwand
- fb feuerbeständig = F90
- hf hochfeuerhemmend = F60
- fh feuerhemmend = F30
- RD rauchdichte Tür
- D dichtschießende Tür
- S selbstschließende Tür
- P Panik- / Notausgangstür
- n.a. nicht abschließbar
- FSA Feststellanlage

**Gebäudetechnik**


- Abluft (Aereco Ventilsafe Brandschutzkanal nach DIN 18017-3)
- Regenwasser
- Schmutzwasser
- Trinkwasser, kalt
- Trinkwasser, warm
- Steigstrang Heizung

**Dach**

- DE Dacheinlauf
- EL Entlüftungsleitung
- AB Abluft
- ZU Zuluft
- GB Gefällebeton (Bestand aus 1969)

**Hinweis**

- Tür- und Brüstungshöhen bezogen auf OKFF

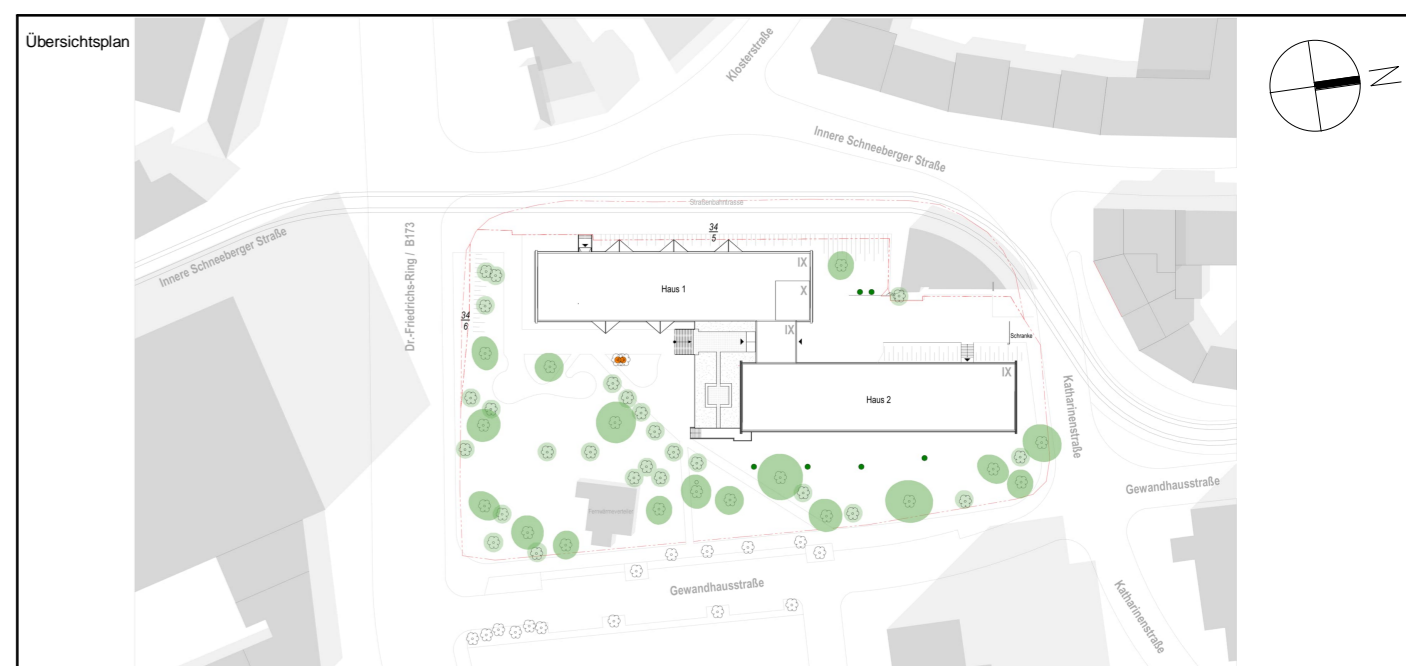

Alle Maßangaben auf den Plänen sind vor Beginn der jeweiligen Arbeiten am Bau zu prüfen. Bei Nichtübereinstimmung mit den tatsächlichen Gegebenheiten ist die Bauleitung unverzüglich zu informieren. Dies gilt auch bei Widersprüchen in den Planungsunterlagen und/oder erkennbaren Planungsfehlern. Planungsänderungen bleiben vorbehalten. Für den Einbau von Bauteilen gelten, neben den allgemein anerkannten Regeln der Technik, die Einbau- und Montagevorschriften des Herstellers. Diese Planungsunterlagen gelten nur in Verbindung mit den Ausführungszeichnungen der Fachplaner.

Index	Datum	Änderung	Bearbeiter

Freigebe Fachplaner	Freigebe Entwurfsverfasser	Freigebe Bauherr	Registrierungs-Nr. AG
Datum: 29.11.2024	Datum: 29.11.2024	Datum: 05.12.2024	

Bauherr (AG)	<b>Studentenwerk Chemnitz-Zwickau, AöR</b> Thüringer Weg 3 09126 Chemnitz	Auftrag-Nr. AG	
Vorhaben	<b>Modernisierung Studentenwohnheim - Haus 1</b> Innere Schneeberger Straße 23 08056 Zwickau	Auftrag-Nr. Entwurfsverfasser	Z240102
Planbezeichnung	<b>Genehmigungsplanung</b> Grundriss Kellergeschoss	Auftrag-Nr. Fachplaner	
Entwurfsverfasser	S&P SAHMANN für Bauwesen mbH Zwickau Aulose Schneeberger Str. 152 08056 Zwickau zwickau@sap-sahmann.com	Bearbeiter	Bergmann
Fachplaner		Projektleiter	Leistner
		HDAI-Leistungsphase	LPH 4
		Erstelldatum	01.10.2024
		Maßstab	1:100
		Blattgröße	Einheiten
			1200 x 420
			Index

Plan-Nr.: 02.4\_ARC\_4\_STUZ\_GR\_U1

S&P SAHMANN GMP  
für Bauwesen mbH Zwickau  
Aulose Schneeberger Str. 152  
08056 Zwickau  
zwickau@sap-sahmann.com

Telefon: +49 375 81890-0  
Telefax: +49 375 81890-12