
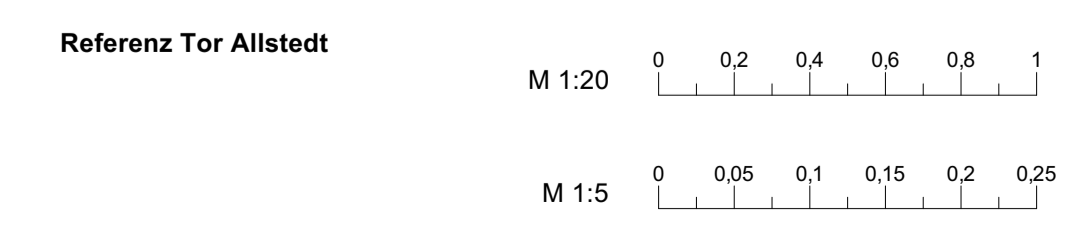
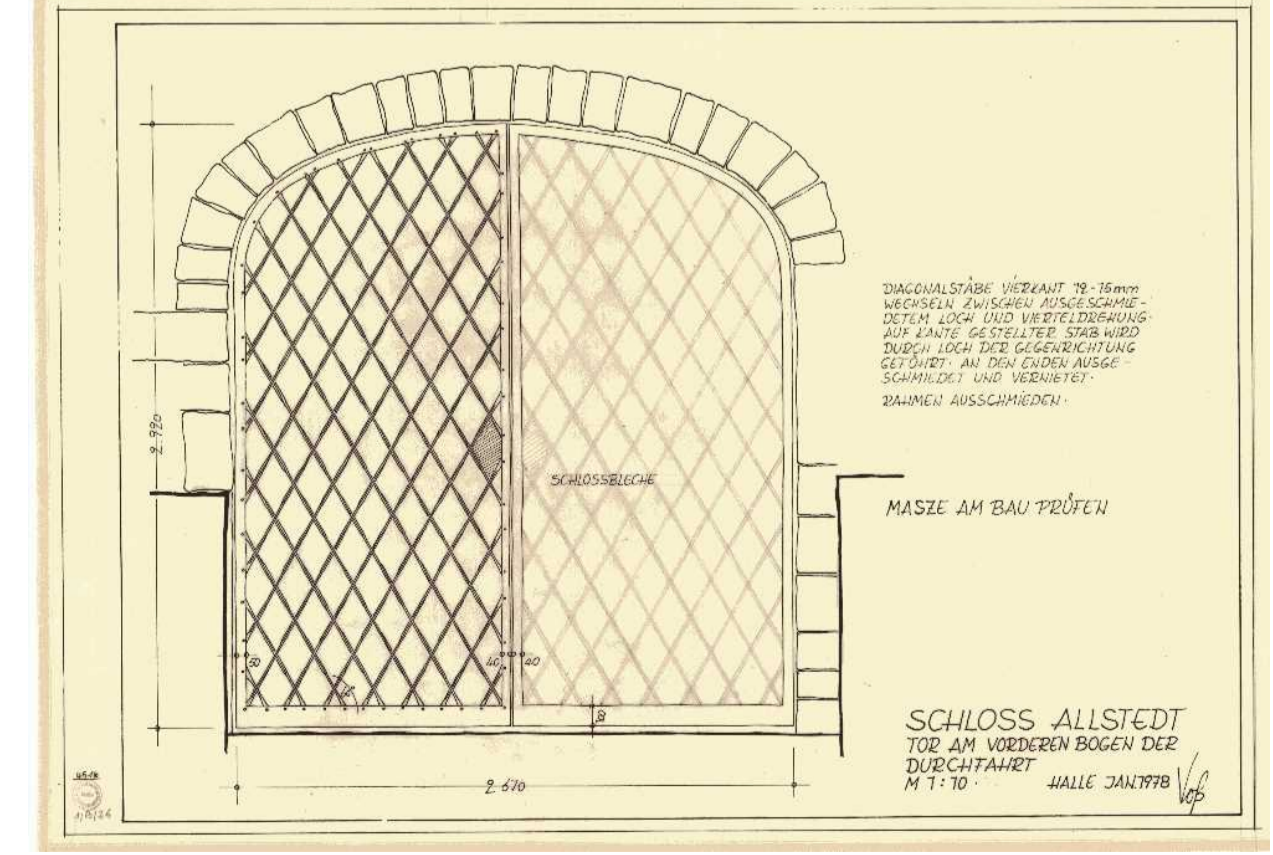
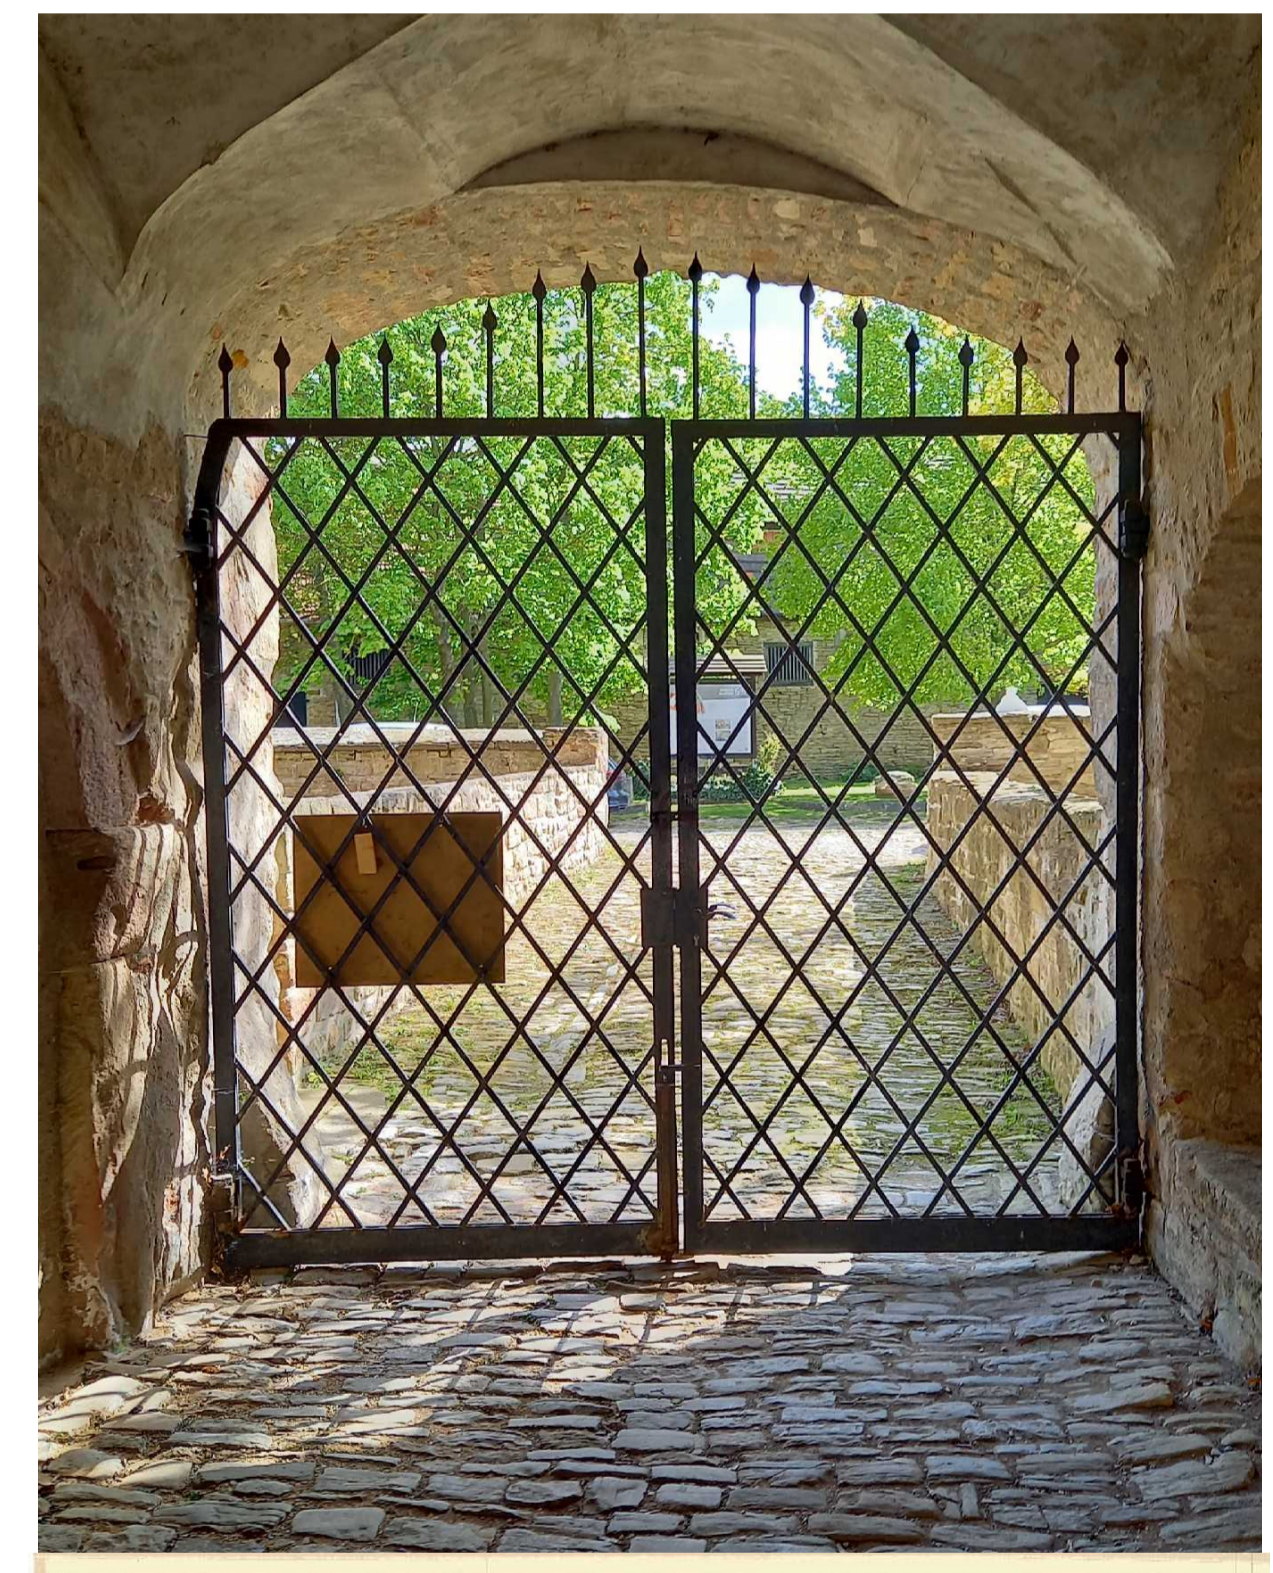
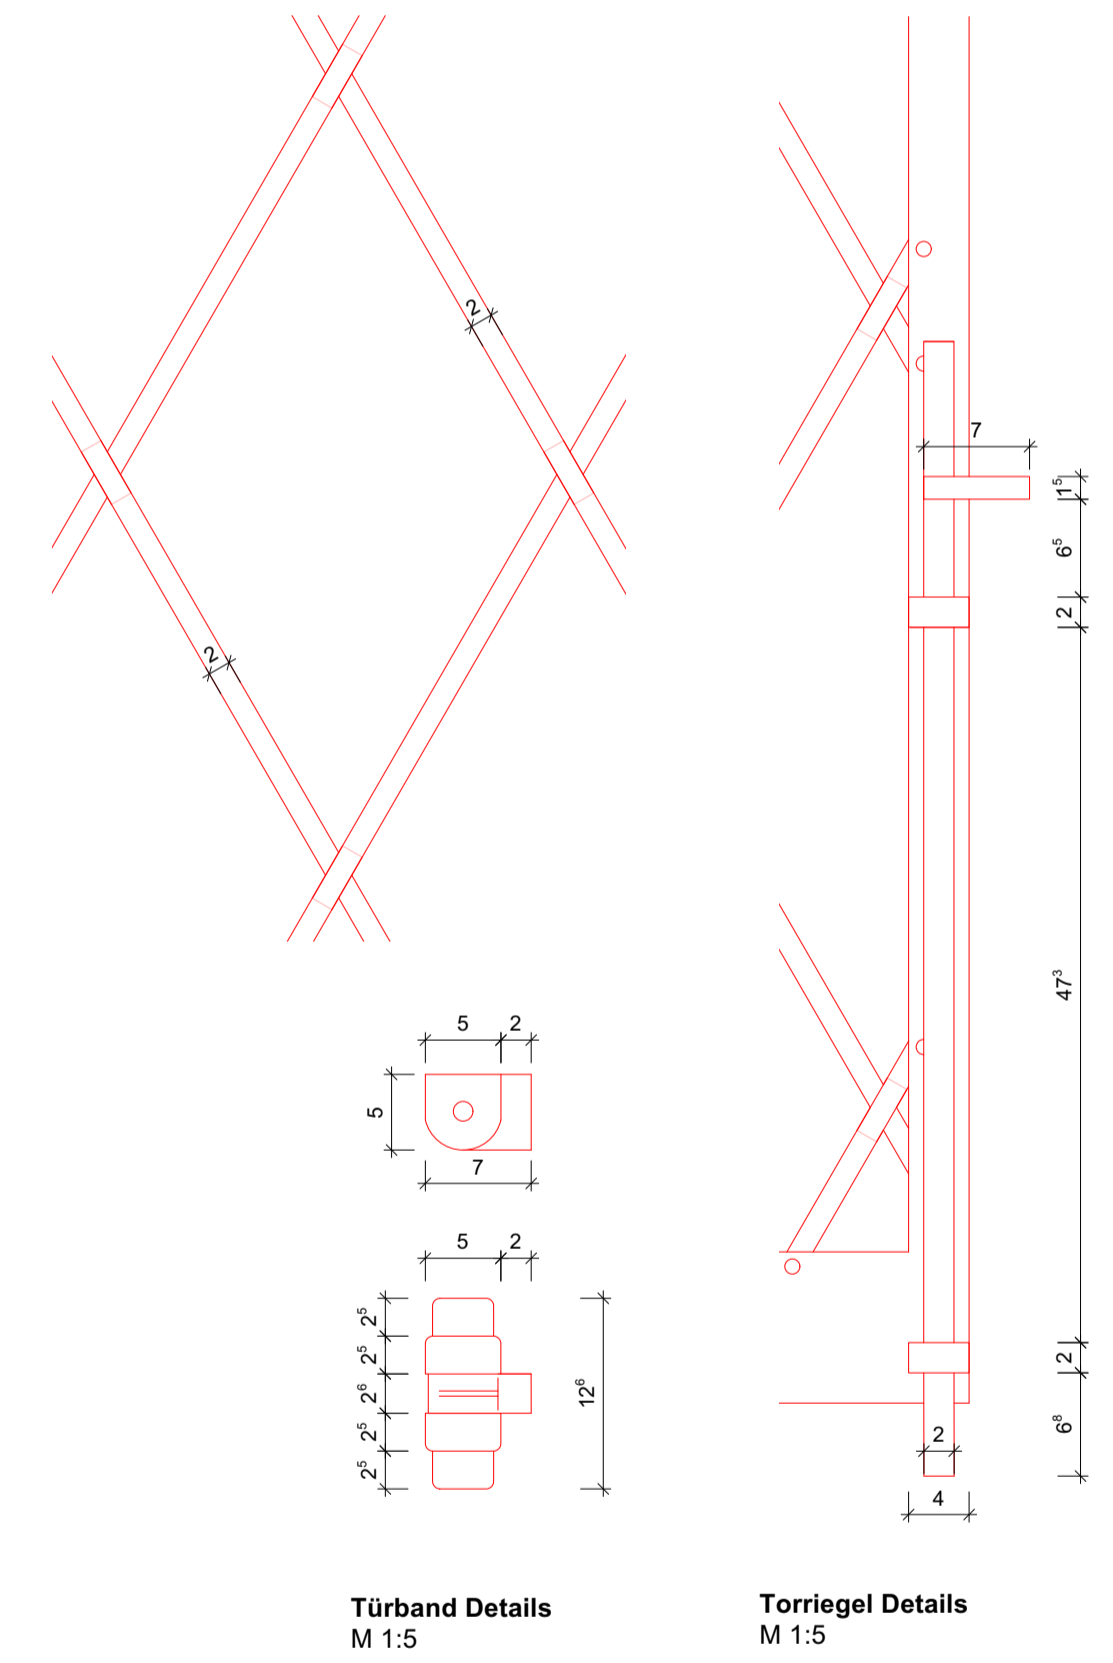


Bestand
 Neubau
 Rückbau

Hinweis für Baudenkmal

Alle Arbeiten sind mit äußerster Sorgfalt und unter Beachtung denkmalpflegerischer Gesichtspunkte durchzuführen. Abbrucharbeiten erfolgen ausschließlich nach Freigabe der Bauteile unter Verwendung von handgeführten Kleingeräten. Bei den Arbeiten anfallender Schmutz (Säblarm oder Mörtelreste) ist umgehend vor Erhärtung zu entfernen; hier sind auch angrenzende Bauteile zu beachten.



Sämtliche Maße sind vor Beginn der Arbeiten durch die ausführenden Firmen eigenverantwortlich zu prüfen. Festgestellte Differenzen sind mit der örtlichen Bauleitung abzustimmen. Alle für den Ausbau grundlegenden Maße sind am Bau zu nehmen. Türhöhen/ Brüstungshöhen sind ab OK Fertigfußboden angegeben!

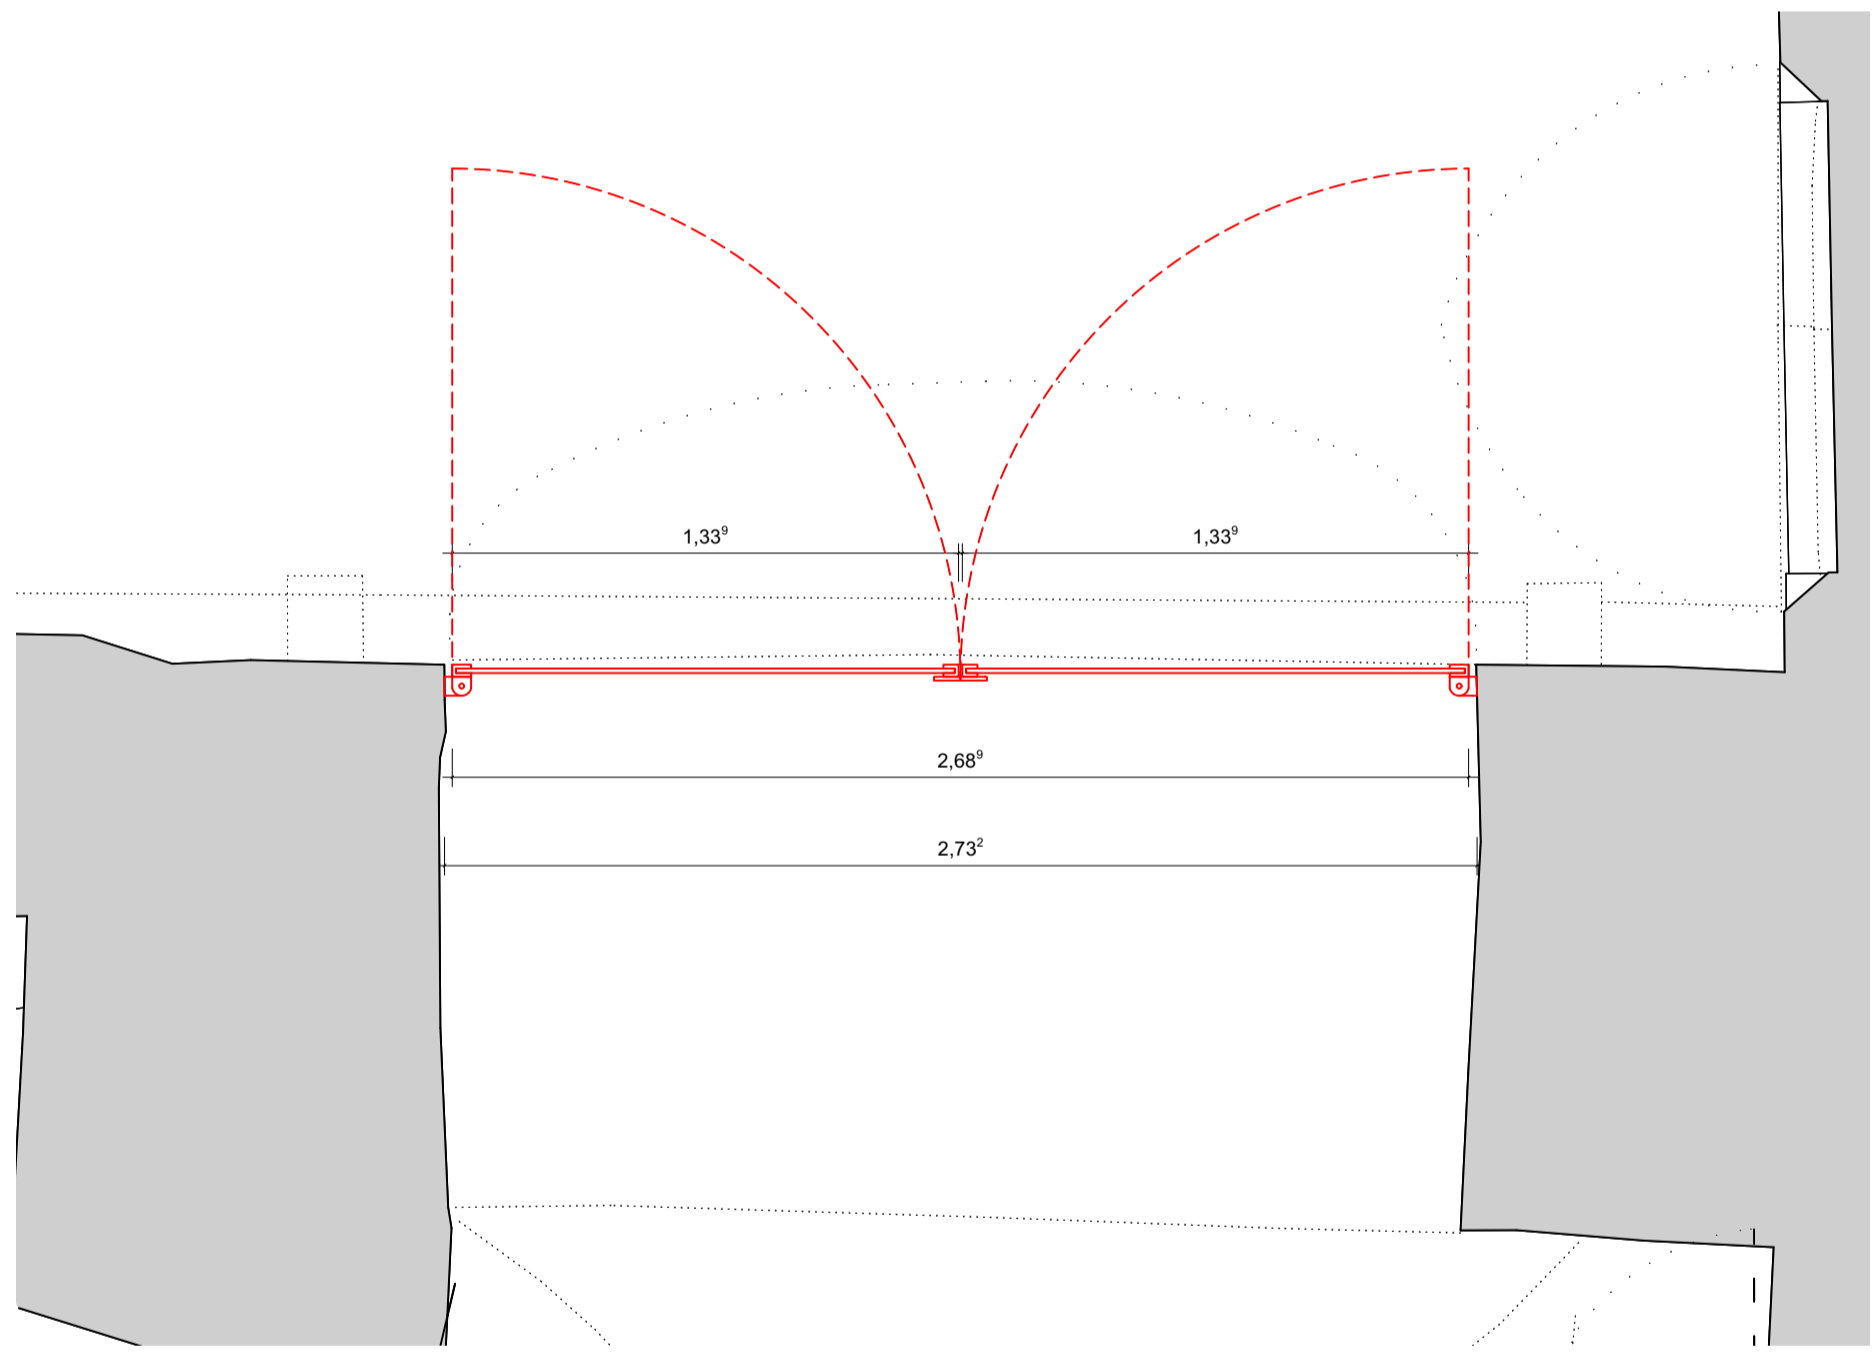

Änderungen			
Index	Bemerkung/ Änderung	Datum	gezeichnet
c	Änderung nach Absprache am 19.11.2024	19.11.2024	Al Alam
b	Ergänzung Planzeichnungen	11.10.2024	Ziemann
a	Änderung zur Ausführung	18.09.2024	Ziemann
	Planerstellung	23.04.2024	Ziemann

Verteiler				
	dwg	Plan	Datum	Name

Zeichnung			
Planverfasser	Datum	Name	Unterschrift
Bauherr			
Nutzende Verwaltung			
Fachaufsicht			
Landesverwaltungsamt LSA			

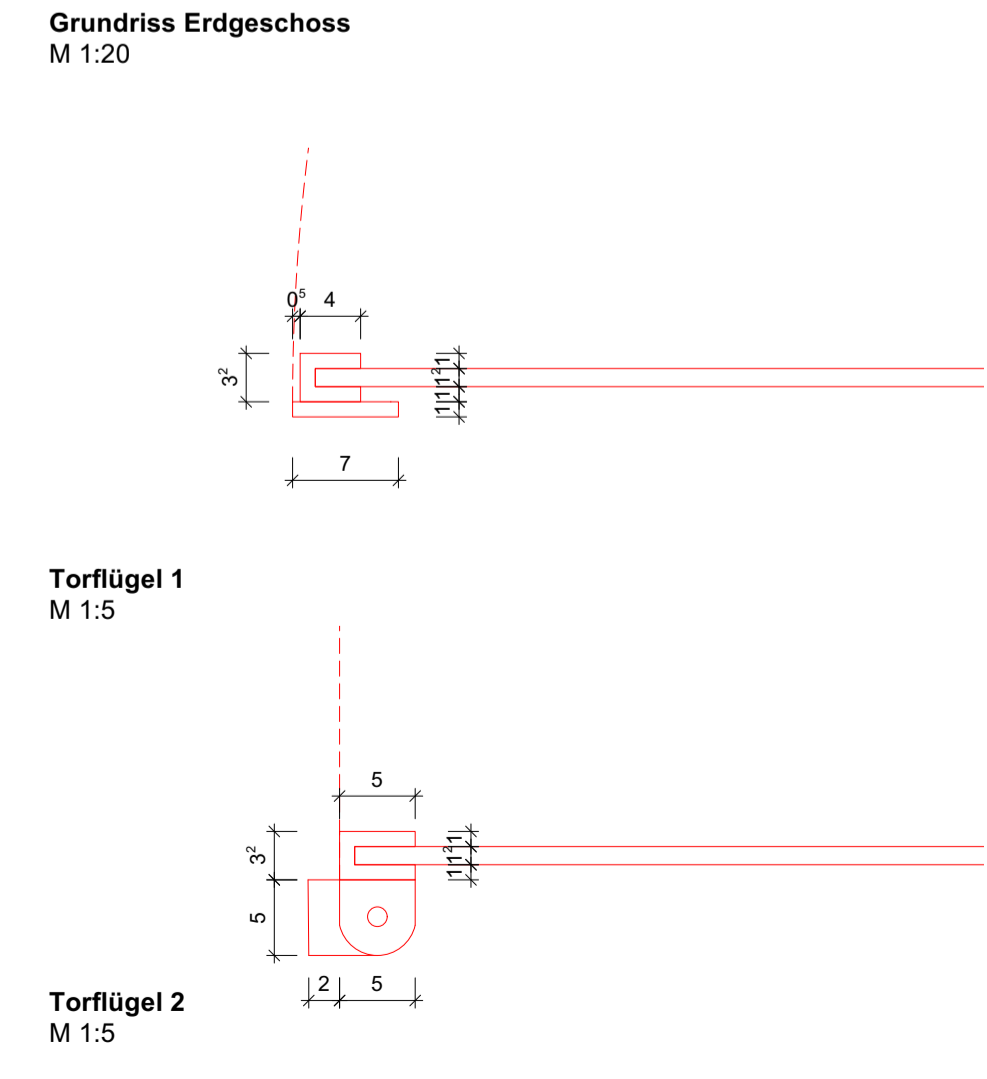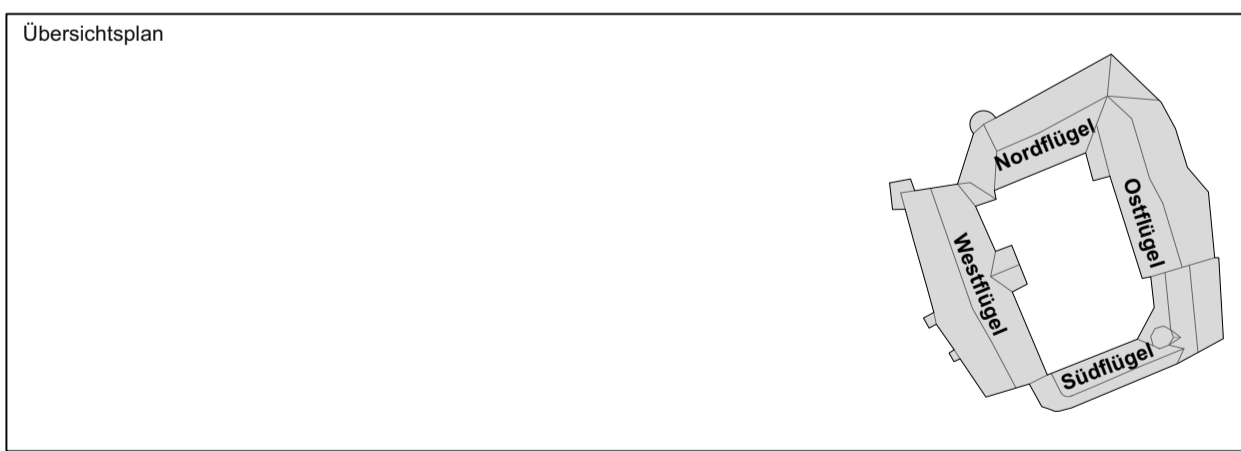

Bauherr	Kulturstiftung Sachsen-Anhalt Leitzkau Am Schloss 4 39279 Gommern	Ansprechpartner	Bauverwaltung SIP Paracelsusstraße 23 06114 Halle (Saale)	
Liegenschaft:	Schloss Allstedt	Gebäude:	Kernburg, Vorburg und Wirtschaftsgebäude	
Maßnahme:	Maßnahmenpaket 1 am Objekt: Schloss Allstedt	Gewerk:	Objektplanung Gebäude	
Planung:	HARTKOPF denk mal architektur Breite Straße 71 06536 Bennungen / Südharz			
Planinhalt:	Detail Metalltor			
Planstand:	Ausführungsplanung			
Plan-Nr.:	409-ALS-LPH5	Maßstab:	1:20, 1:5	gezeichnet: Ziemann
Datei-Code:		Blattgröße:	DIN A1	geprüft: Hartkopf