



DETAIL BÜHNE

**Ausschnitt Lageplan
M 1:200**

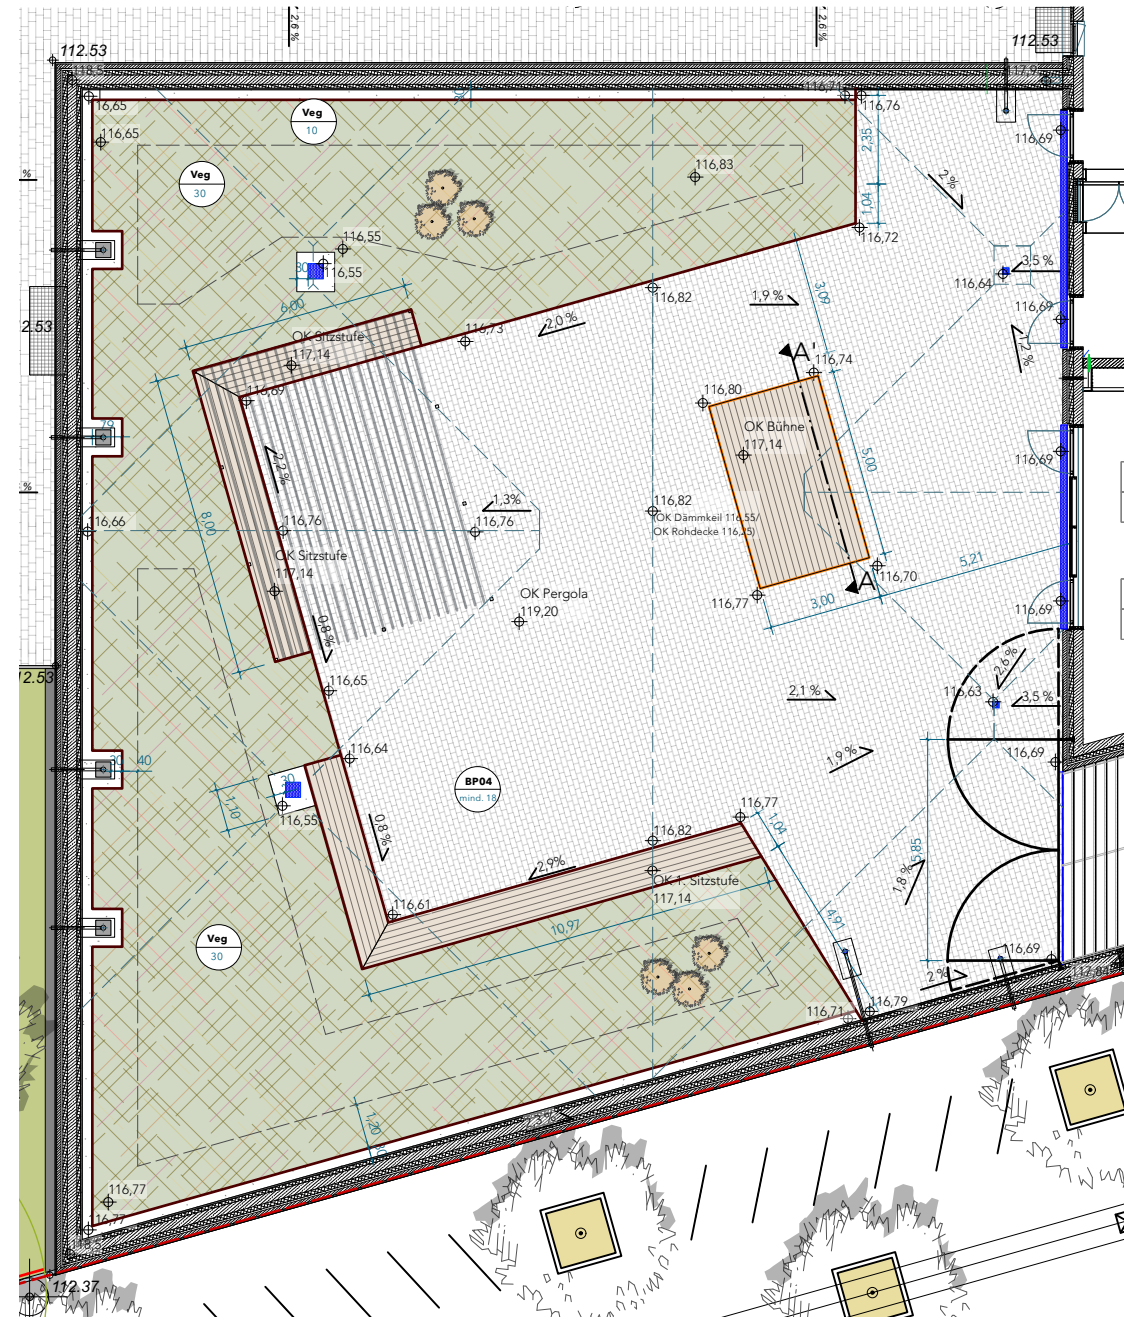

**Aufsicht
M 1:50**

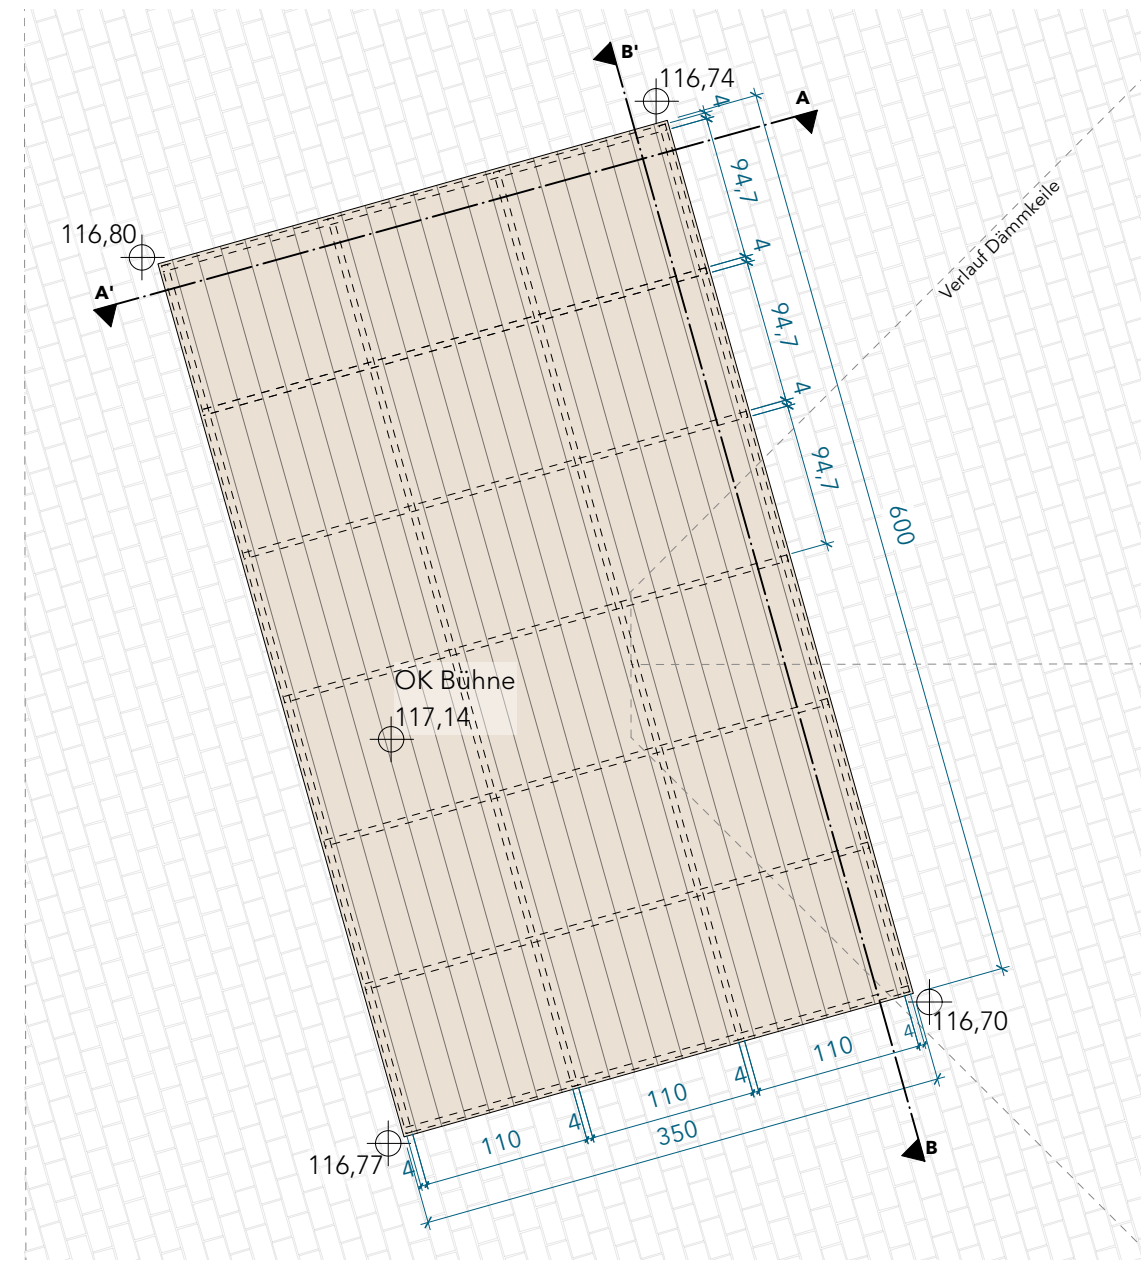


Hinweis:

Stahlkonstruktion mit Holzbelattung aus unbehandelter Lärche, gehobelt, gefast auflastgehalten durch Montage auf auflastgehaltenen Bodenplatten durch Schuh-Steck-Verbindung


Unterkonstruktion aus 4 x 4 cm Stahlträgern mit Querverstreibungen.

Durch die Gefälledämmung auf dem Dach haben die Pfosten der Stahlkonstruktion unterschiedliche Längen. Aufmaß vor Ort zwingend erforderlich.


**Prinzipschnitt
M 1:25**

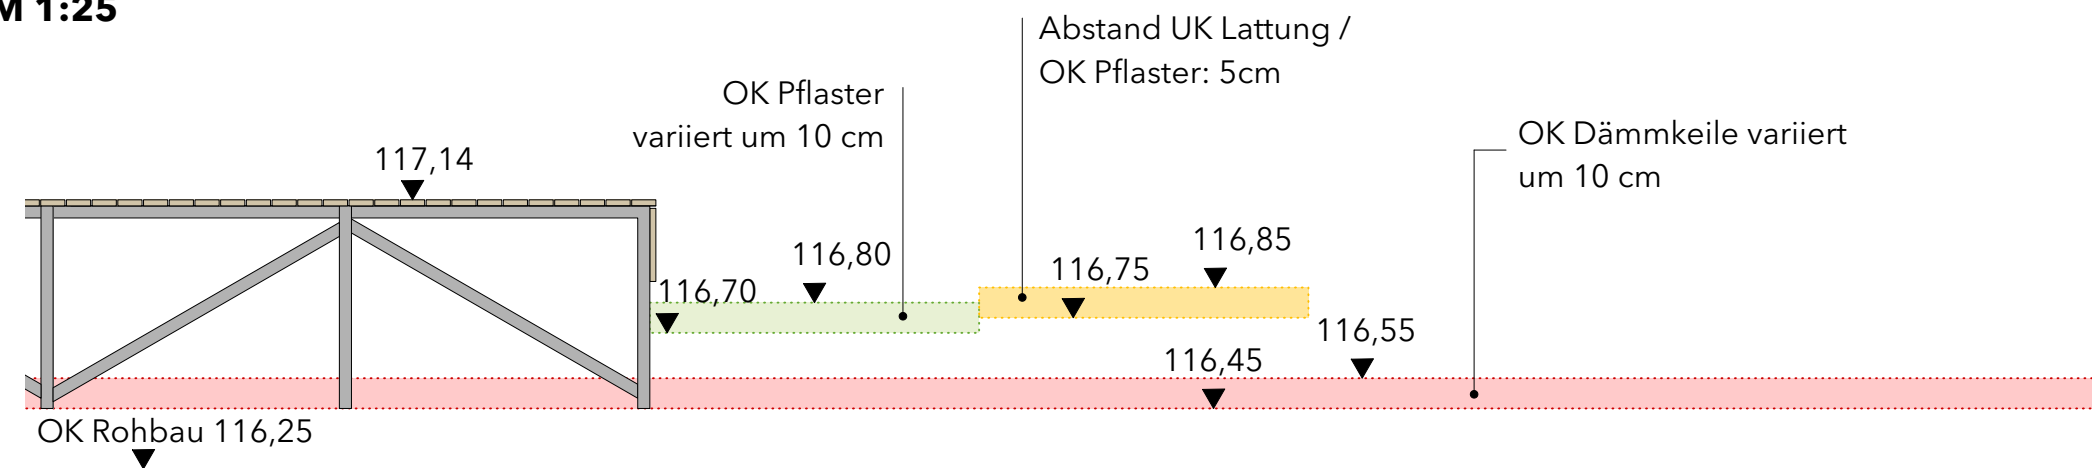

**Schnitt AA'
M 1:25**

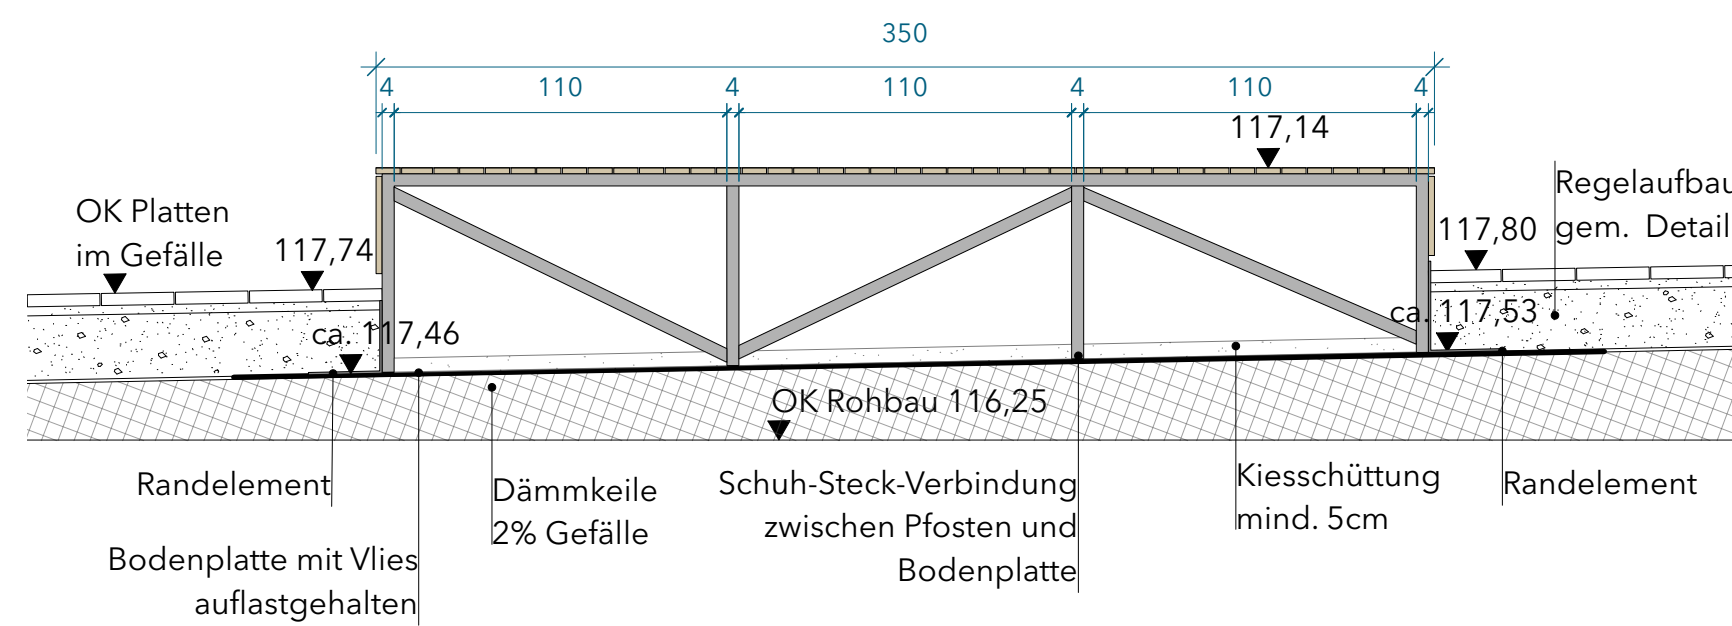

**Schnitt BB'
M 1:25**

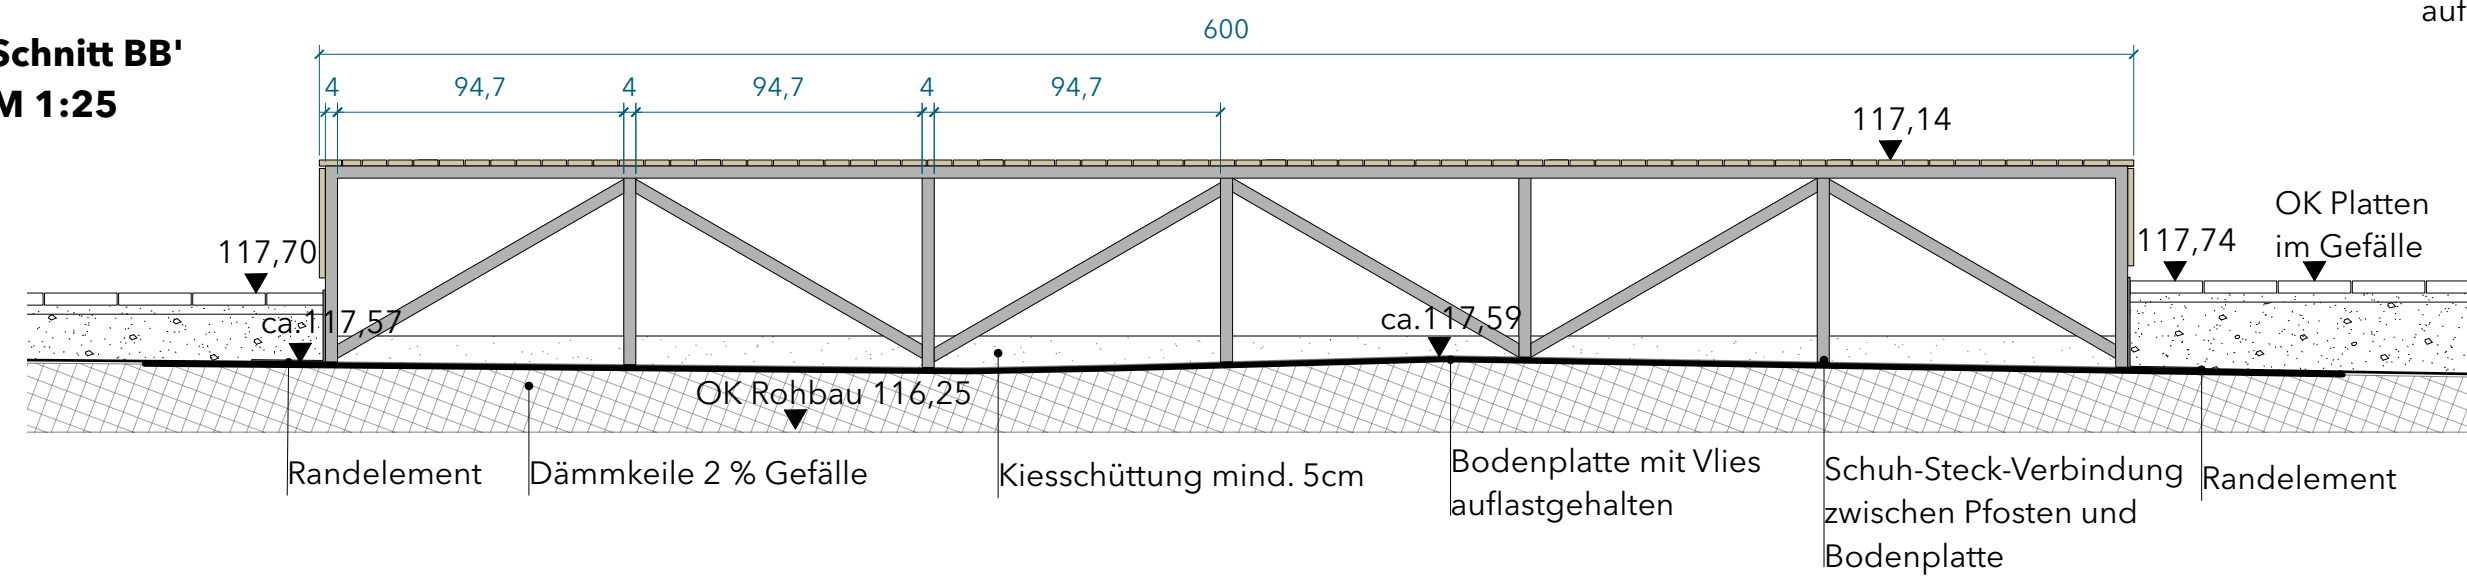


Höhenbezug DHHN 2016
ETRS UTM_33

Index	Änderung	Datum	Gez.

Zeichnungscode

Landeshauptstadt Dresden
Amt für Hochbau und Immobilienverwaltung
 PF 120020 01001 Dresden Tel. 488 38 20, Fax 488 38 17

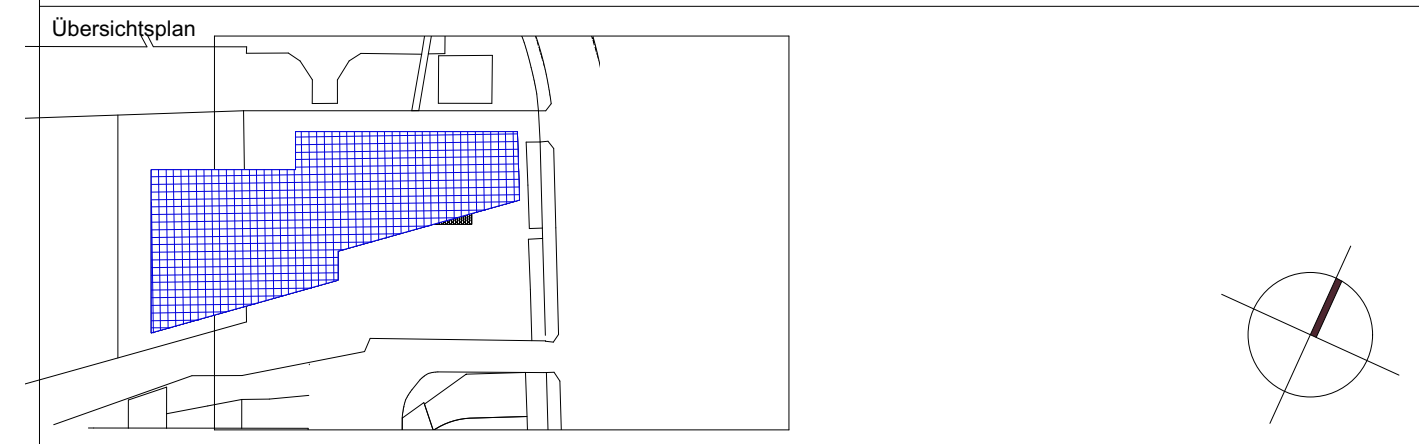

Projekt
HI.6520039
 Ersatzneubau Stadtteilhaus Johannstadt,
 Pfeifferhannsstraße, 01307 Dresden

Standortverwalter
Landeshauptstadt Dresden
 Amt für Hochbau und Immobilienverwaltung

Planungsphase
5 - Ausführungsplanung

Architekten AKL I Architektenkooperation JBS Architekten + L10 Architekten Liststraße 10, 01127 Dresden Tel.: 0351 84721991 Fax: 0351 84721989 E-Mail: post@akl-dresden.de	Fachplaner Storch Landschaftsarchitektur Hechtstraße 28, 01097 Dresden Tel.: 0351 32334171 Fax: 0351 32334172 E-Mail: shj@storch-la.de
Datum _____	
Unterschrift _____	

Inhaltliche Koordinierung ist erfolgt mit:

Fachplaner	Fachplaner	Fachplaner	Architekt
------------	------------	------------	-----------

Darstellung	DWG- Dateiname
Detail Bühne	4556_001_5_F_D13.dwg
Maßstab	Datum
1:25 / 1:50 / 1:200	28.02.2025
Gez.	Projekt-Nr.
FW	HI.6520039
Bl.- Größe	Bl.-Nr.
750x420mm	F_611

Angabn in m und cm