


DETAIL Tor, Dachterrasse

**Ansicht Tor 2-flügelig
M 1:25**

Toranlage, 2-flügelig
Lichte Breite: 5,85 m
Höhe: 1,20 m
Bodenfreiheit: 10 cm
Öffnungswinkel: rechts 180°, links 100°
Aufhängung in bauseits vorhandene Fahnenbleche
Aluminium, pulverbeschichtet, Farbe: Anthrazit


Torflügel:
Rahmen und Füllstäbe aus Aluminium-Stangenpressprofilen
Füllstäbe: 8 x 60 mm
alle Kanten gerundet r= 2 mm,
lichter Abstand: 100 mm.

Verriegelung: Profilylinder mit Klinkengarnitur

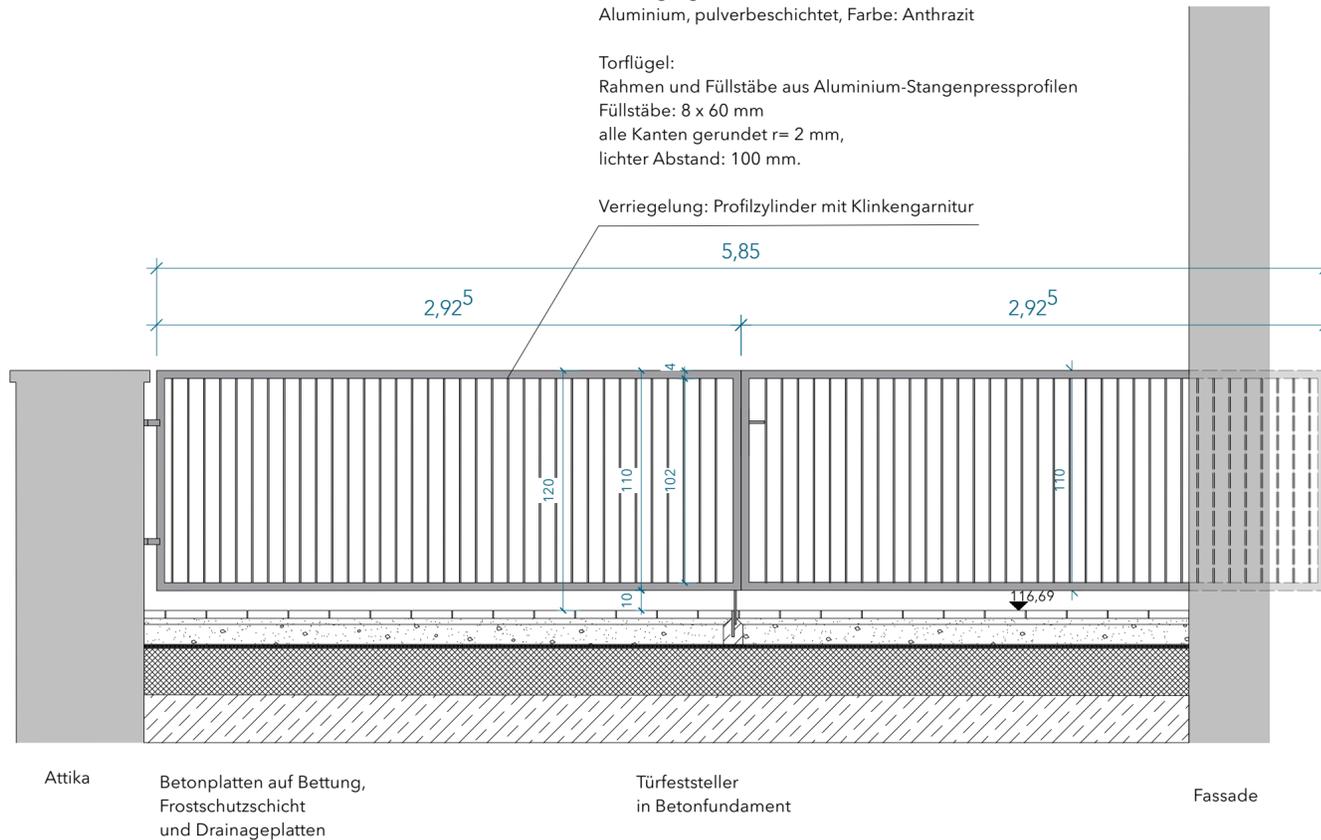


Attika Betonplatten auf Bettung,
Frostschuttschicht
und Drainageplatten Türfeststeller
in Betonfundament Fassade

**Schnittansicht
M 1:25**

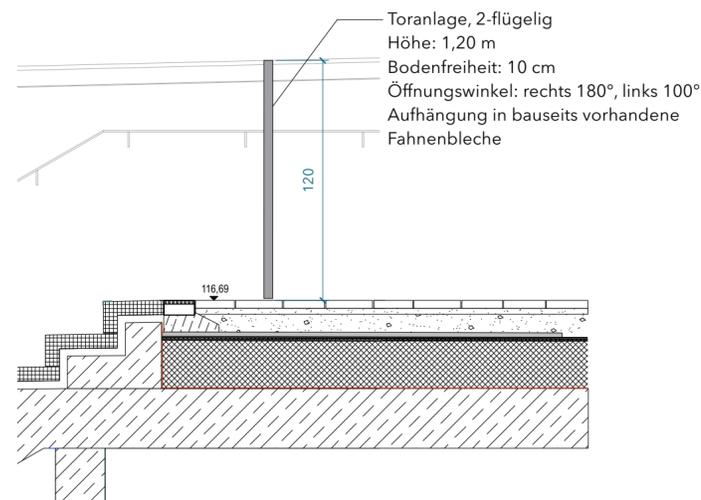

Toranlage, 2-flügelig
Höhe: 1,20 m
Bodenfreiheit: 10 cm
Öffnungswinkel: rechts 180°, links 100°
Aufhängung in bauseits vorhandene
Fahnenbleche

**Aufsicht Tor
M 1:50**

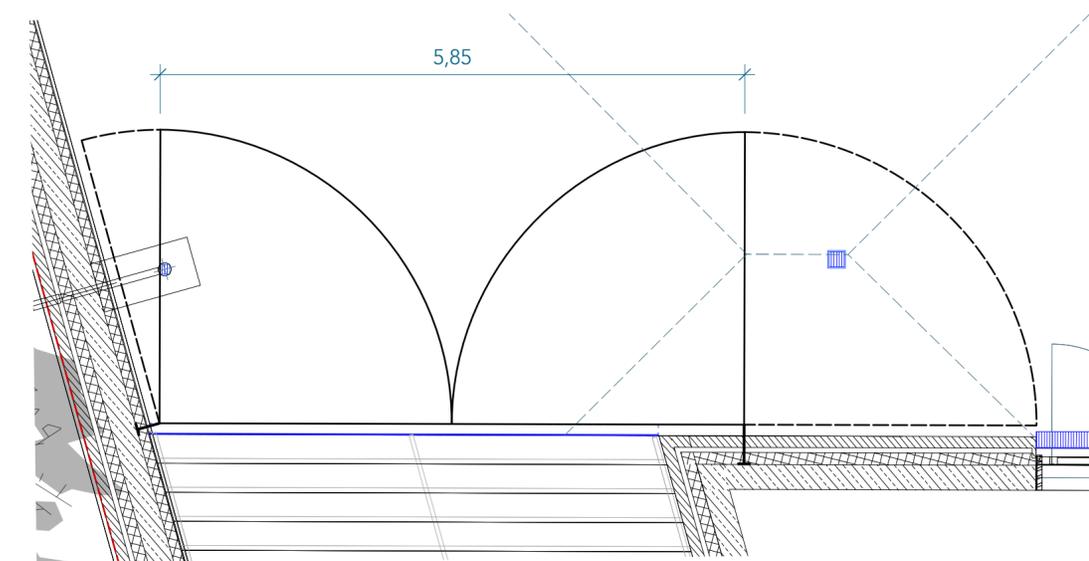

Höhenbezug DHHN 2016
ETRS UTM_33

Index	Änderung	Datum	Gez.


Zeichnungscode



Landeshauptstadt Dresden
Amt für Hochbau und Immobilienverwaltung

PF 120020 01001 Dresden Tel. 488 38 20, Fax 488 38 17

Übersichtsplan

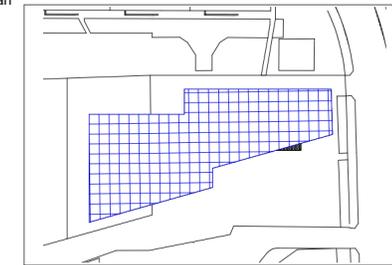

Projekt

HI.6520039
Ersatzneubau Stadtteilhaus Johannstadt,
Pfeifferhannsstraße, 01307 Dresden

Standortverwalter

Landeshauptstadt Dresden
Amt für Hochbau und Immobilienverwaltung

Planungsphase

5 - Ausführungsplanung

Architekten

AKL | Architektenkooperation
JBS Architekten + L10 Architekten
Liststraße 10,
01127 Dresden



Tel.: 0351 84721991
Fax: 0351 84721989
E-Mail: post@akl-dresden.de

Fachplaner

Storch Landschaftsarchitektur
Hechtstraße 28,
01097 Dresden



Tel.: 0351 32334171
Fax: 0351 32334172
E-Mail: shj@storch-la.de

Datum

Unterschrift

Inhaltliche Koordinierung ist erfolgt mit:

Fachplaner	Fachplaner	Fachplaner	Architekt

Darstellung

Detail Einfriedung mit Tor, Dachterrasse

DWG- Dateiname

4556_001_5_F_D14.dwg

Maßstab

1:25/1:50

Datum

28.02.2025

Gez.

FW/JWD

Projekt-Nr.

HI.6520039

Bl.- Größe

A 2

Bl.-Nr.

F_612