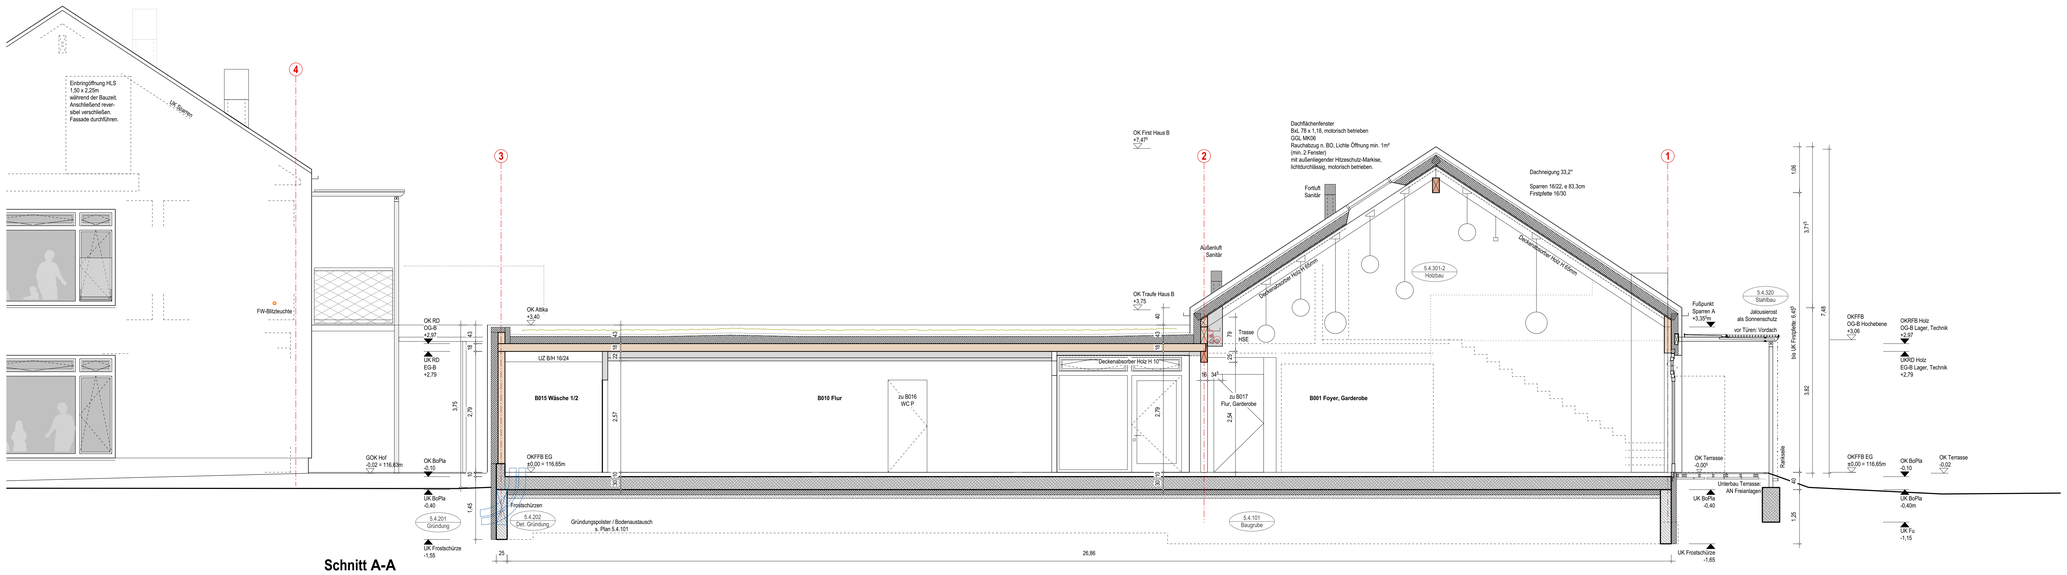

Schnitt A-A

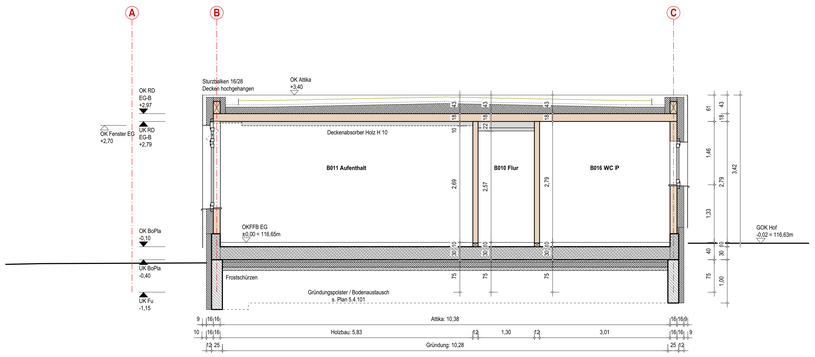

Schnitt D-D

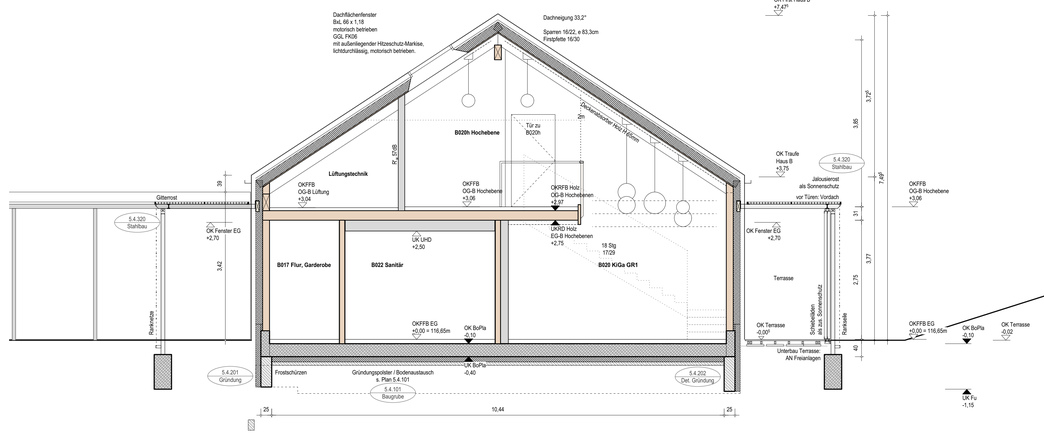

Schnitt B-B

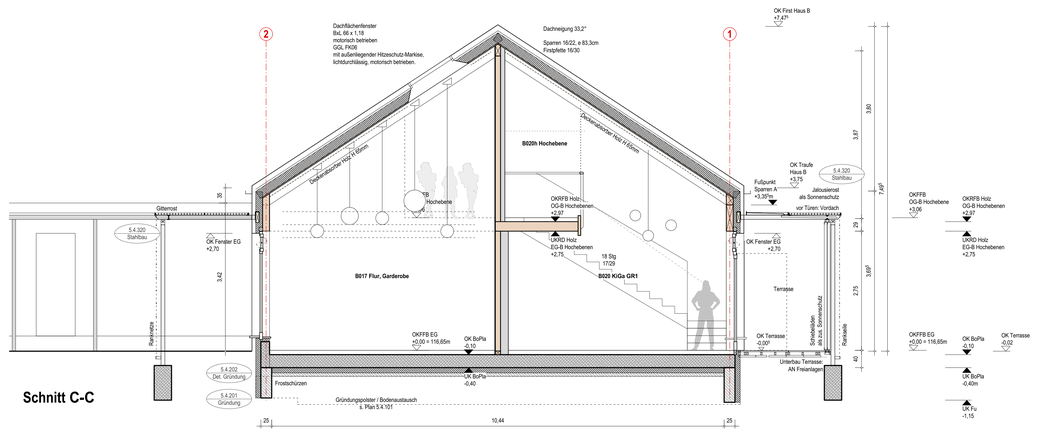

Schnitt C-C

Höhenbezug: OK FFB 0.00 = 116.65 m (Bezugsystem DHHN2016)

Index	Änderung	Datum	Gez.
B	Detaillierung Stahlbau	13.01.25	hir
A	Korrektur Schraffur Frostschürze: Beton, unbewehrt; Entfall WD für Radonableitung nach Festlegung AG	18.09.24	hir

Zeichnungscode

Landeshauptstadt Dresden
Amt für Hochbau und Immobilienverwaltung
PF 120020 01001 Dresden Tel. 488 38 20, Fax 488 38 17

Übersichtsplan

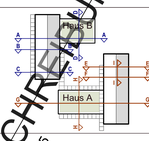

Projekt
HI.5512712 - Kita Dresden-Hilbr.
Lohmener Straße 8, 01326 Dresden - Pauritz
Ersatzneubau Kita

Standortverwalter
Eigenbetrieb Kindertageseinrichtungen Dresden

Planungsphase
5 - Ausführungsplanung

Architekten

Datum / Unterschrift

Inhaltliche Koordinierung ist erfolgt mit:

Fachplaner Statik	Fachplaner Haustechnik	Fachplaner ELT	Fachplaner Außenanlagen

Darstellung: Schnitte Haus B
AA, BB, CC, DD

DWG- Dateiname: 1271_000_5_A_SN1_5.2.01, 5.2.02.dwg

Maßstab	Datum
1:50	29.02.2024
Gez. MF	Projekt-Nr. HI.5512712
BI.- Größe DIN A0	BI.-Nr. A 5.2.02_B

NUR ZUR AUSSCHREIBUNG
VOM 24.01.2025