
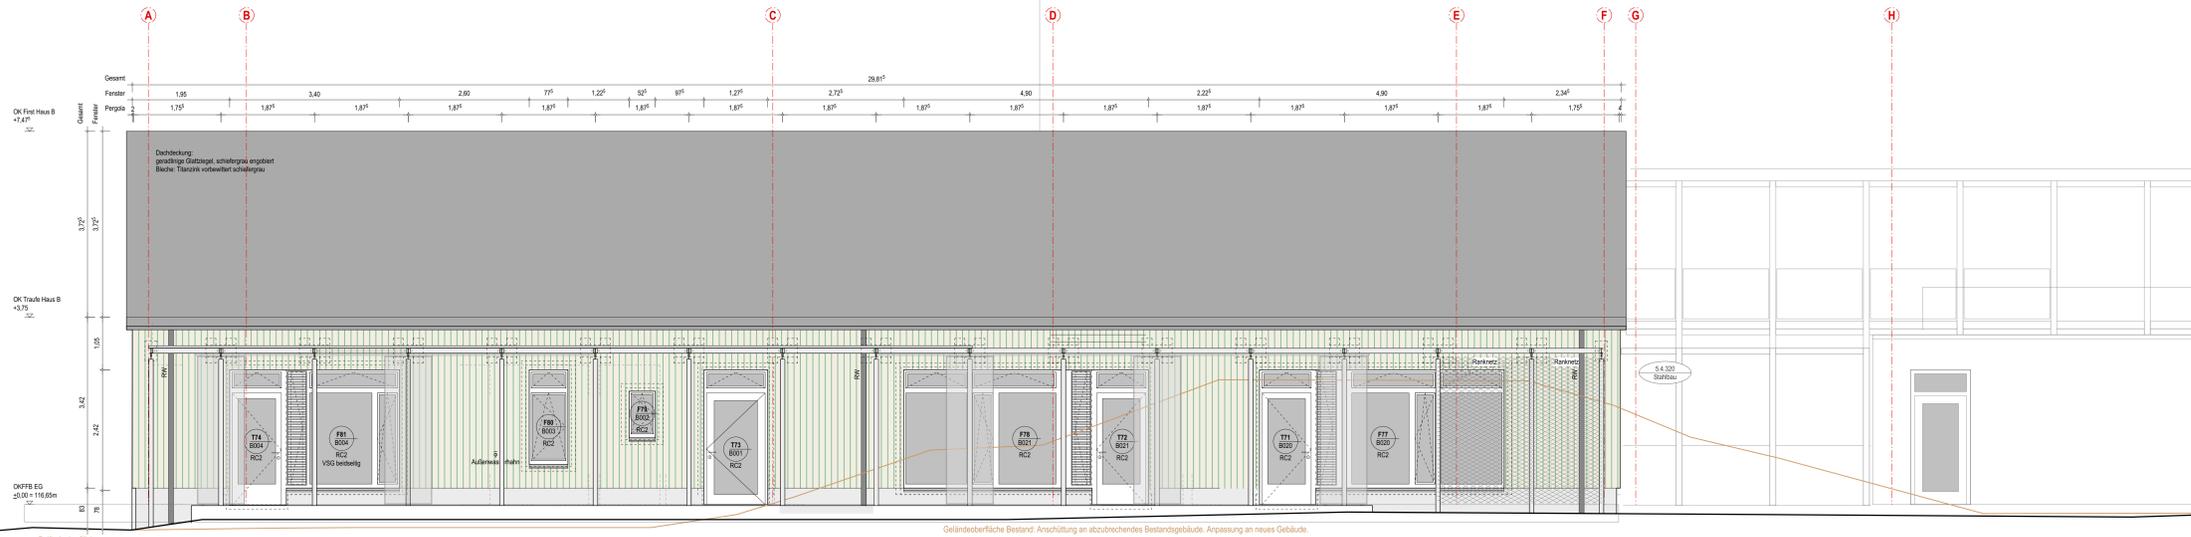


B-N: HAUS B, Ansicht von Norden

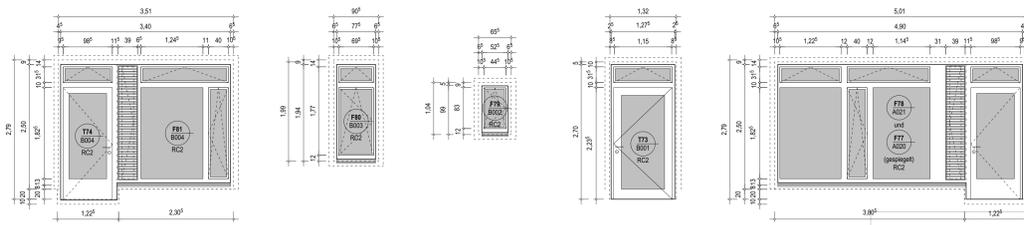


B-W: HAUS B, Ansicht von Westen

Höhenbezug OK FFB 0.00 = 116.65 m (Bezugssystem DHHN2016)

B	Detailierung Stahlbau	13.01.25	MF
A	Detailierung Fenster/Außentüren, Farbe	22.08.24	MF
Index	Änderung	Datum	Gez.

Zeichnungscode

Landeshauptstadt Dresden
Dresden. Amt für Hochbau und Immobilienverwaltung
 PF 120020 01001 Dresden Tel. 488 38 17 Fax 488 38 17

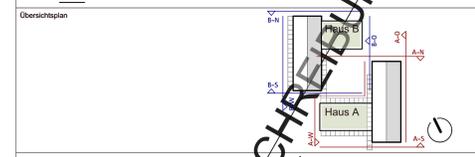

Projekt HI.5512712 - Kita Dresden
 Lohmener Straße 8, 01326 Dresden - Pflanz
 Ersatzneubau Kita

Standortverwalter Eigenbetrieb Kindertageseinrichtungen Dresden

Planungsphase 5 - Ausführungsplanung

Datum	Anschrift		
Inhaltliche Koordinierungserfolg mit:			
Fachplaner Statik	Fachplaner Haustechnik	Fachplaner ELT	Fachplaner Außenanlagen

Darstellung

DWG-Dateiname	1271_000_5_A_ANH_5.3.06_A.dwg
Maßstab	1:50
Gez.	Projektl.-Nr. HI.5512712
Bl.-Größe	Bl.-Nr. A 5.3.03_b

NUR ZUR AUSCHREIBUNG

Ansichten
 Haus B
 Nord | West