


LEGENDE

- Abdeckung Gitterrost
- Abdeckung Jalousierost
- Schiebeladenanlage
- Ranknetz
- Ranknetz, nur OG
- Rankseile

Höhenbezug OK FFB 0.00 = 116.65 m (Bezugssystem DHHN2016)

Index	Änderung	Datum	Gez.

Landeshauptstadt Dresden
 Amt für Hochbau und Immobilienverwaltung
 PF 120020 01001 Dresden Tel. 488 38 20 Fax 488 38 17

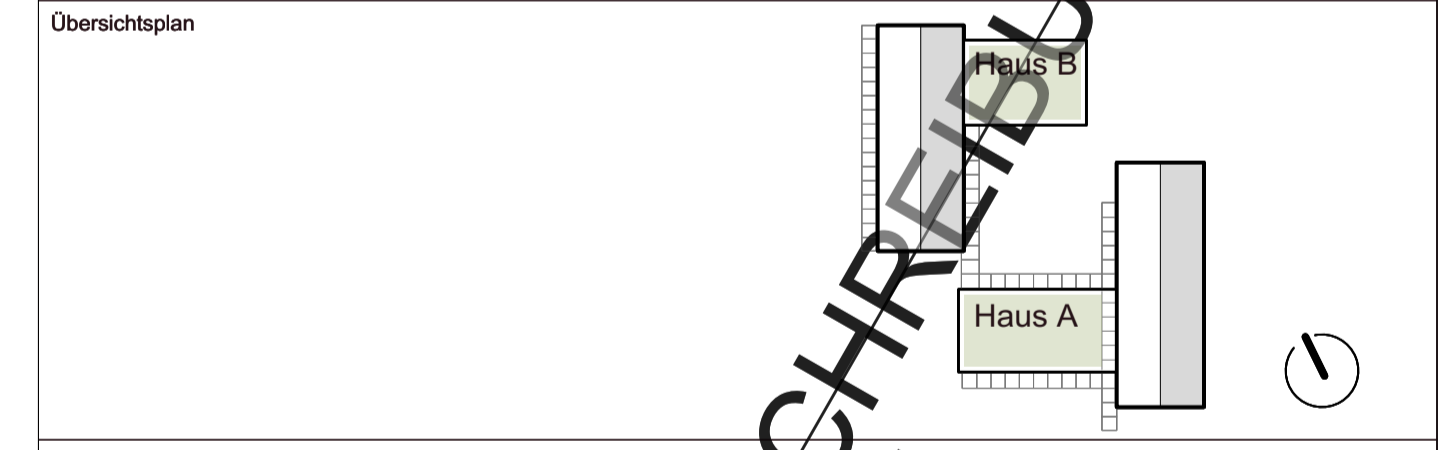

Projekt **HI.5512712 - Kita Dresden Pillnitz**
 Lohmener Straße 8, 01326 Dresden - Pillnitz
Ersatzneubau Kita

Standortverwalter **Eigenbetrieb Kindertageseinrichtungen Dresden**

Planungsphase **5 - Ausführungsplanung**

Architekten

Datum

Inhaltliche Koordinierung erfolgt mit:

Fachplaner Statik	Fachplaner Haustechnik	Fachplaner ELT	Fachplaner Außenanlagen
-------------------	------------------------	----------------	-------------------------

Pergola Übersicht		DWG-Dateiname 1271_000_5_D_320_5.4.320.dwg
Maßstab	Datum	1:10 23.01.2025
Gez.	Projekt-Nr.	MF HI.5512712
Bl.-Größe	Bl.-Nr.	750 x 594 A 5.4.320

NUR ZUR AUSSCHREIBUNG