




503-03: Treppe 1, Lauf 3 u.4, Grundriss Konstruktions

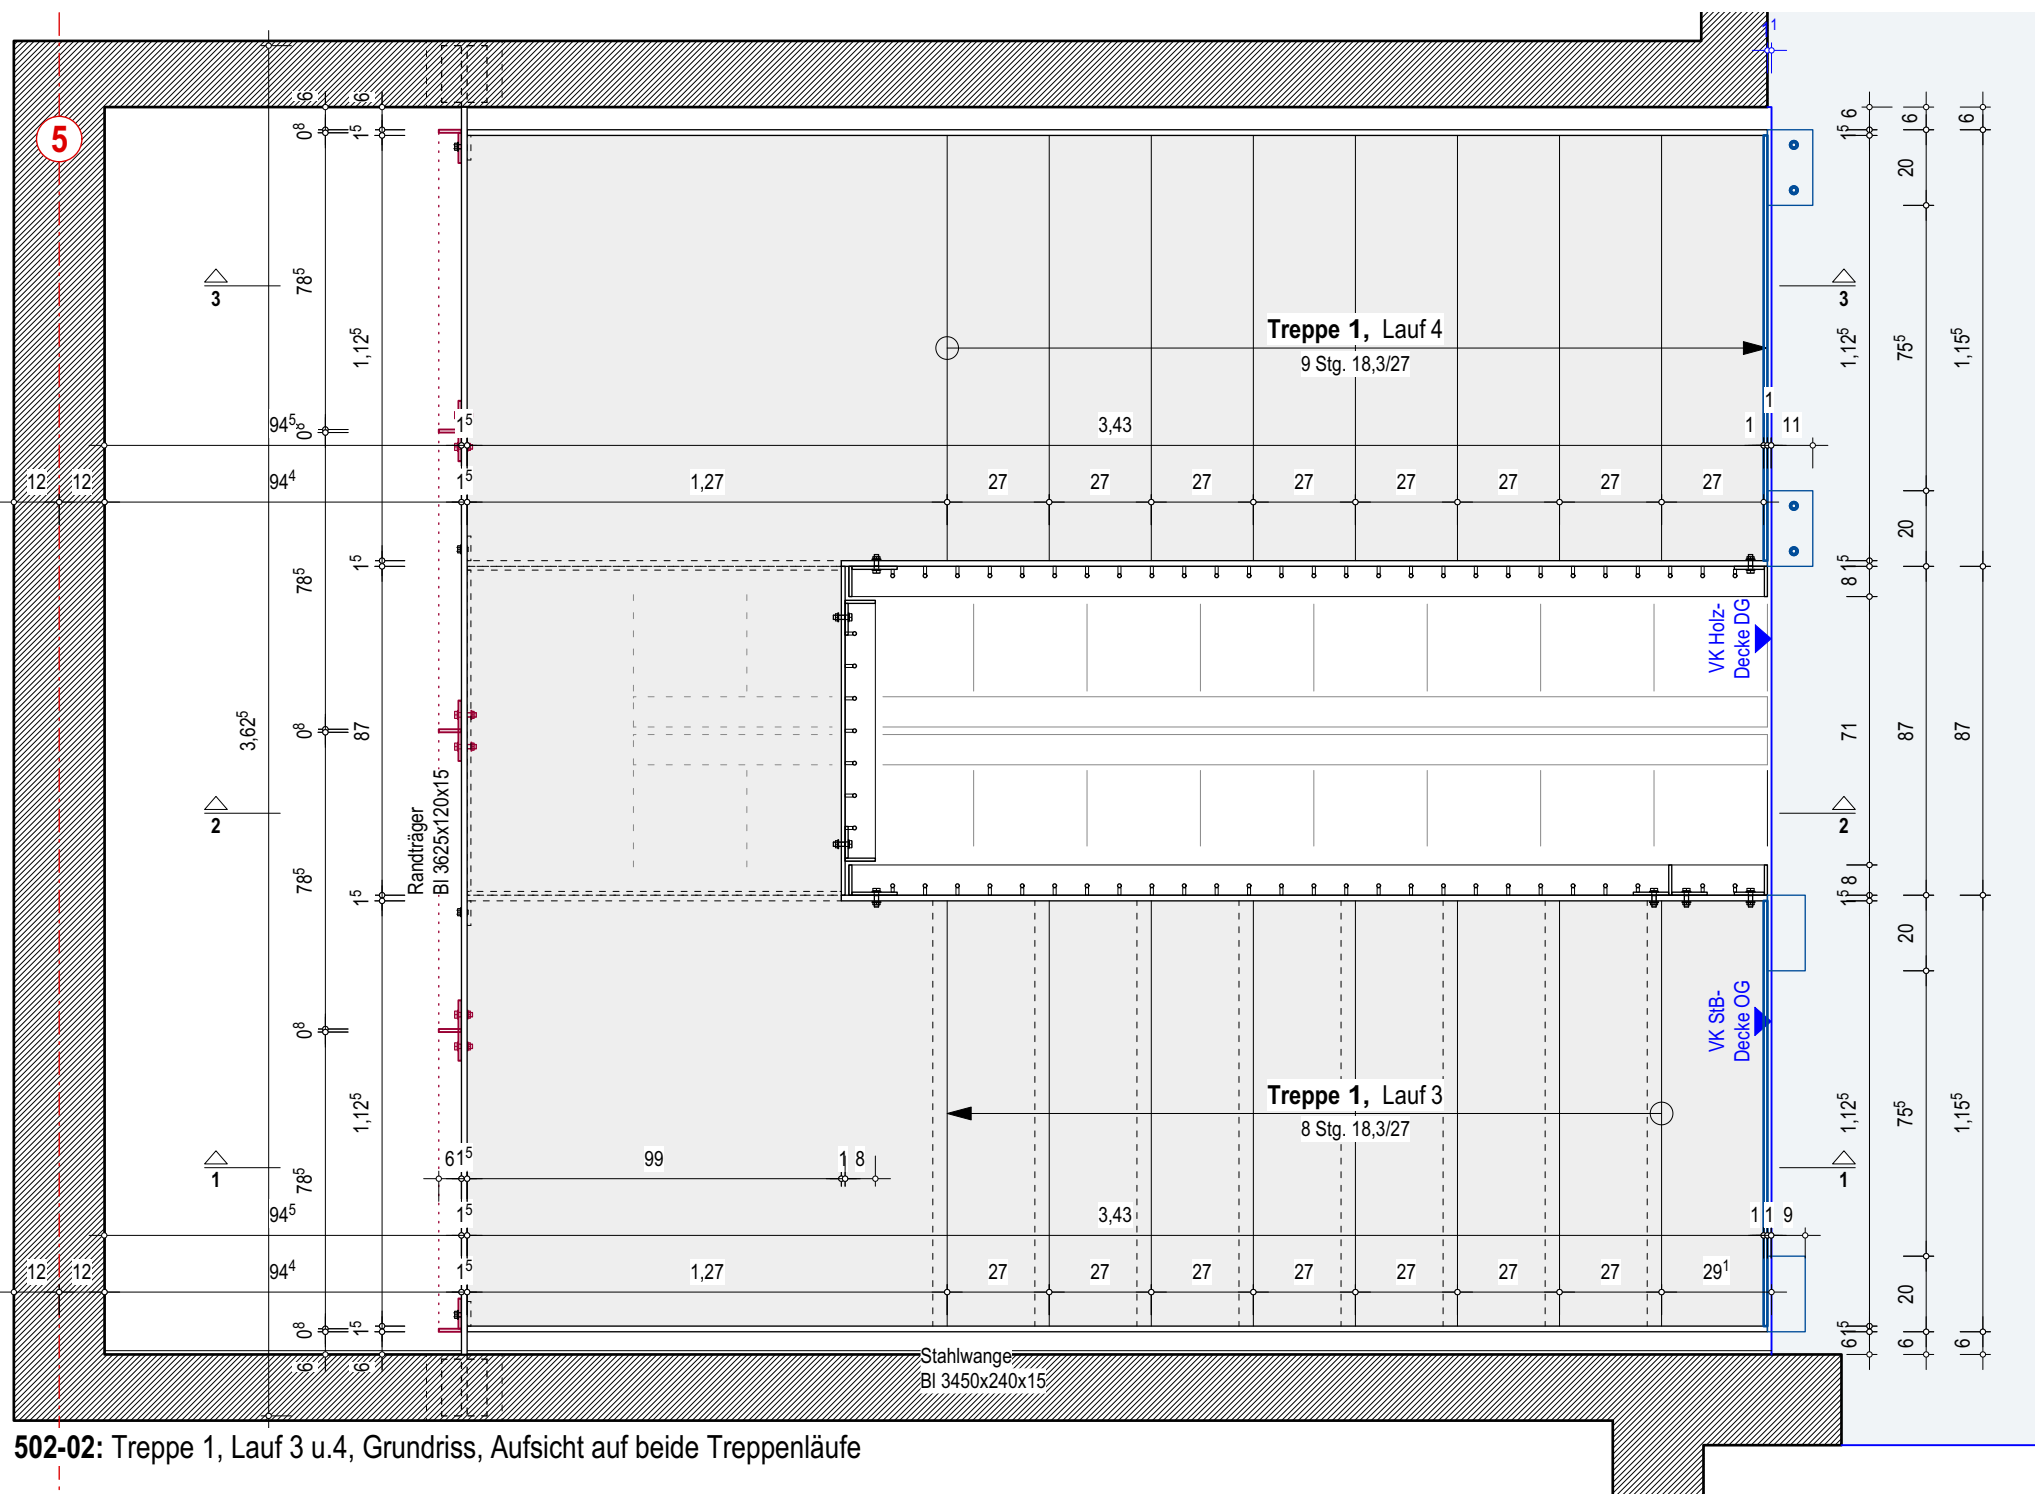


502-02: Treppe 1, Lauf 3 u.4, Grundriss, Aufsicht auf beide Treppenläufe

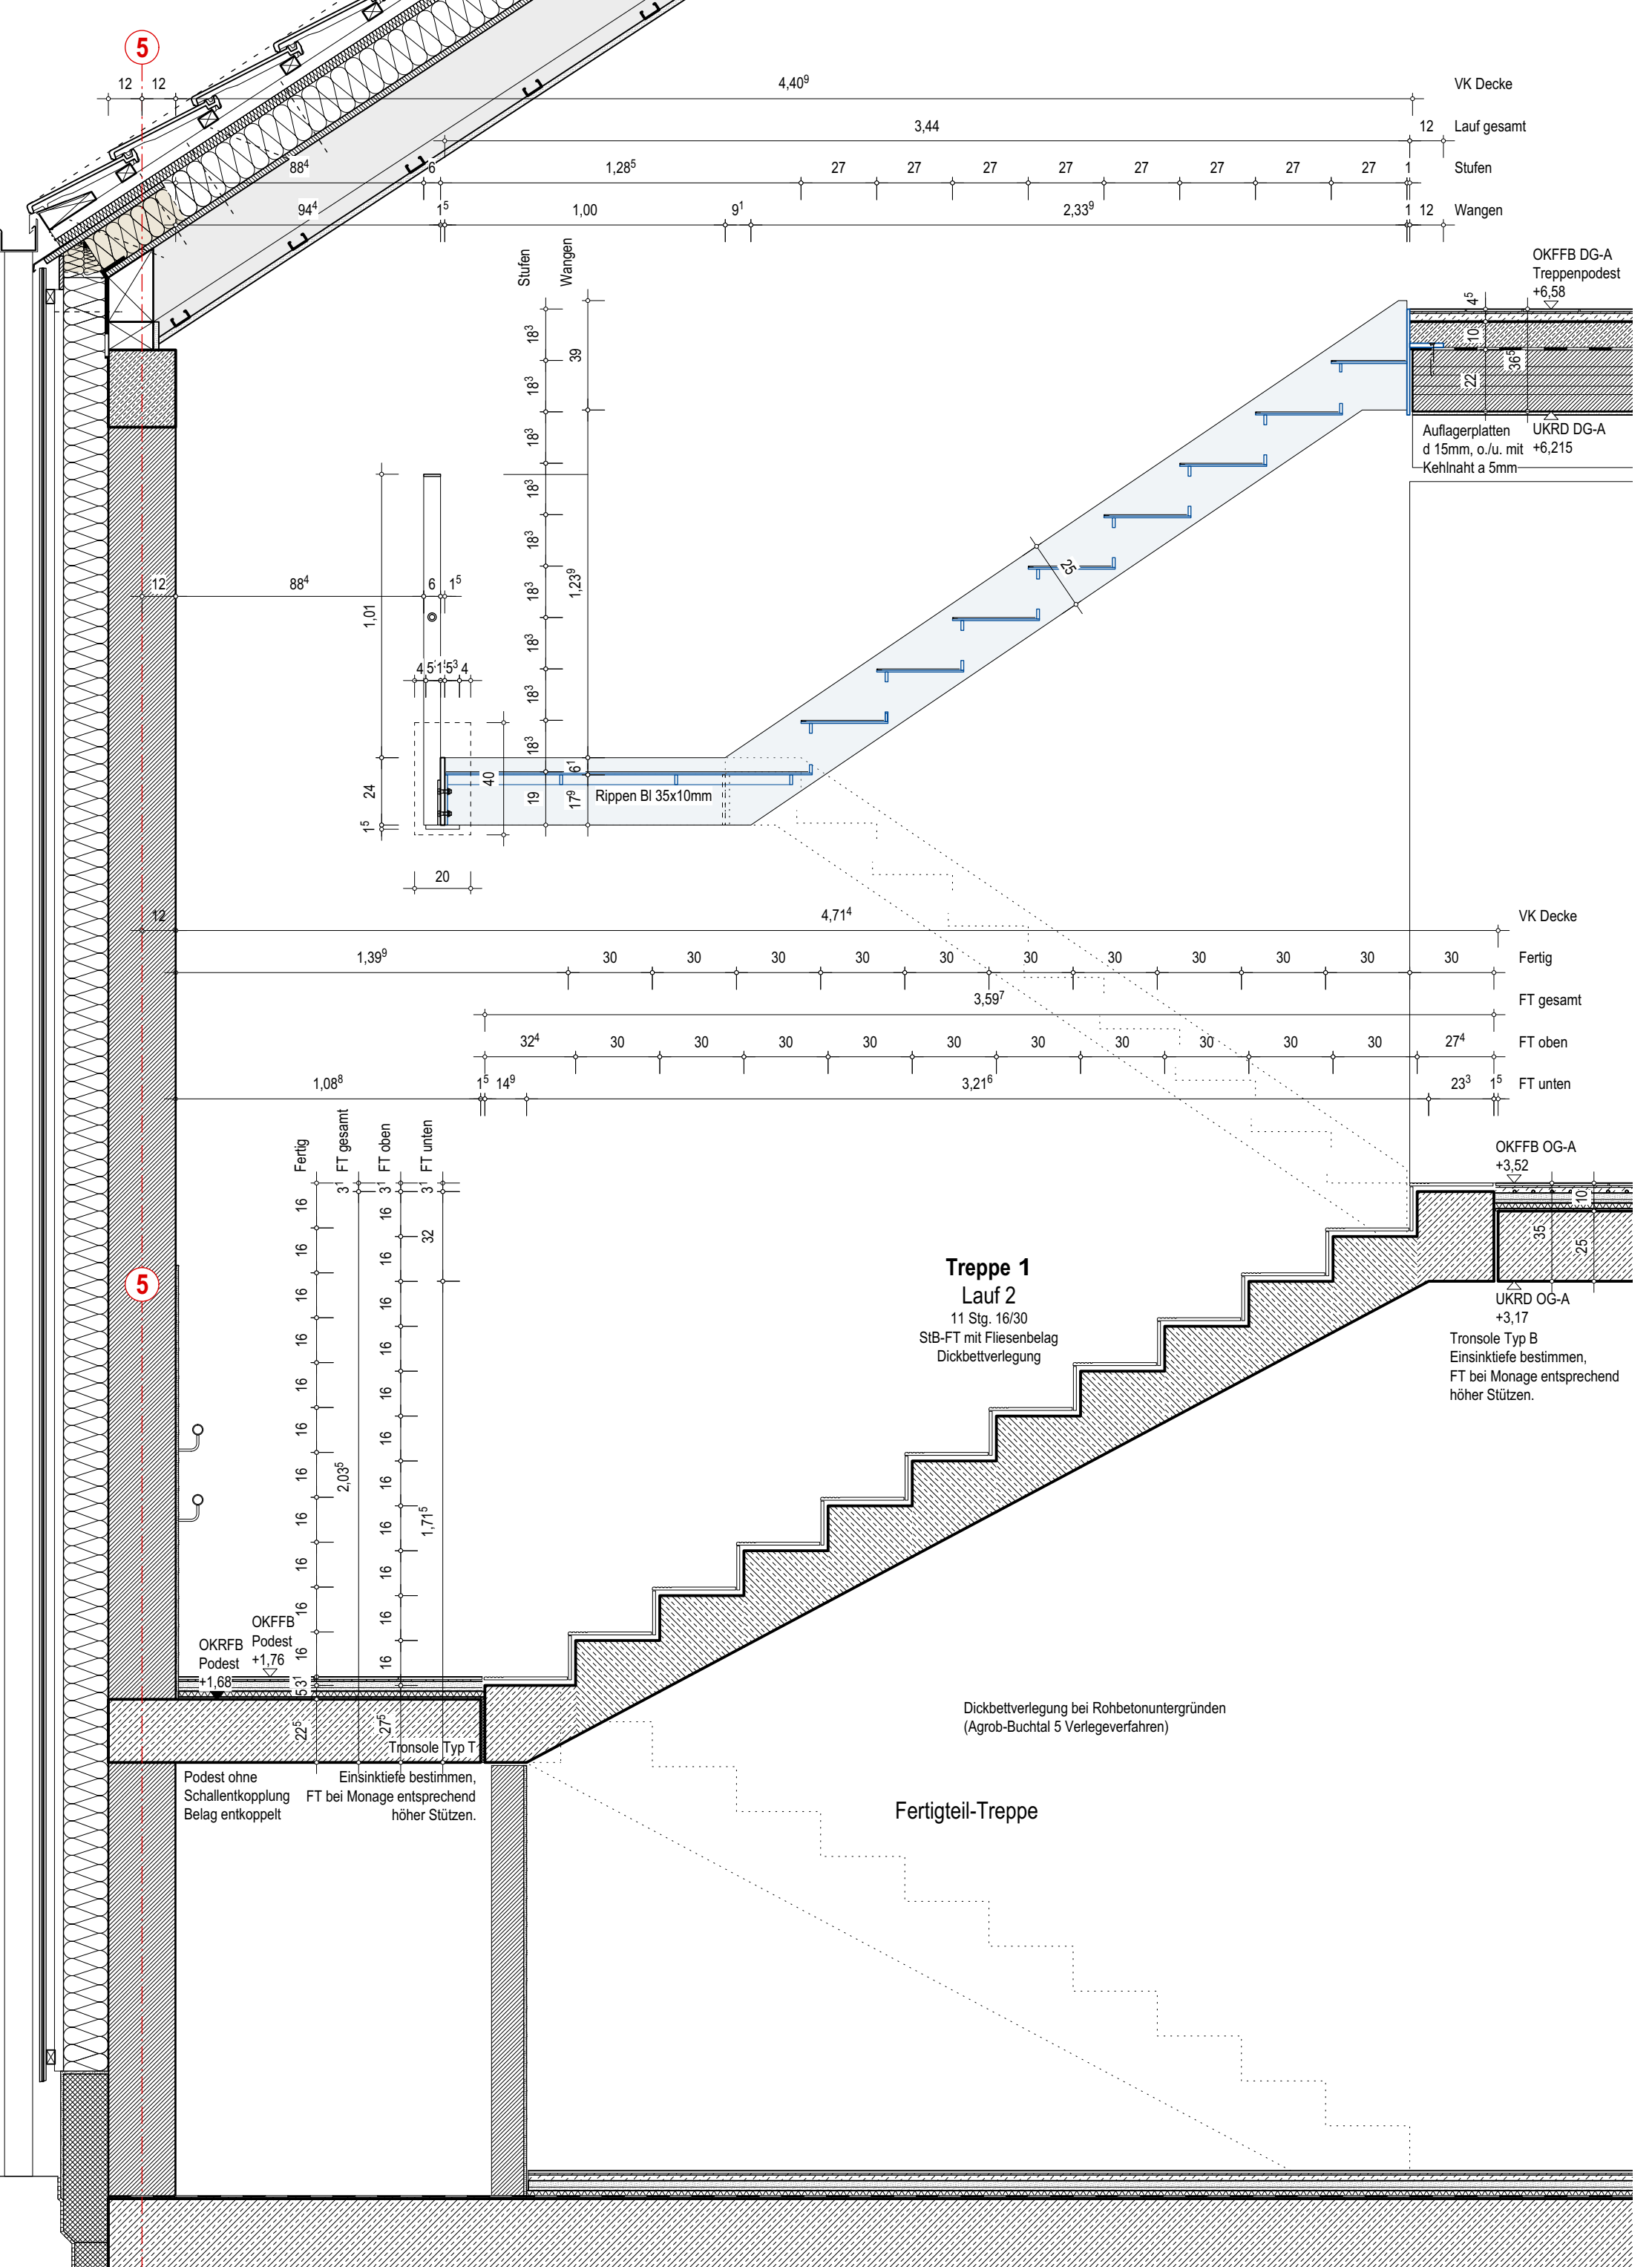


502-05: Schnitt 3-3, Treppe 1, Lauf 2 u. 4

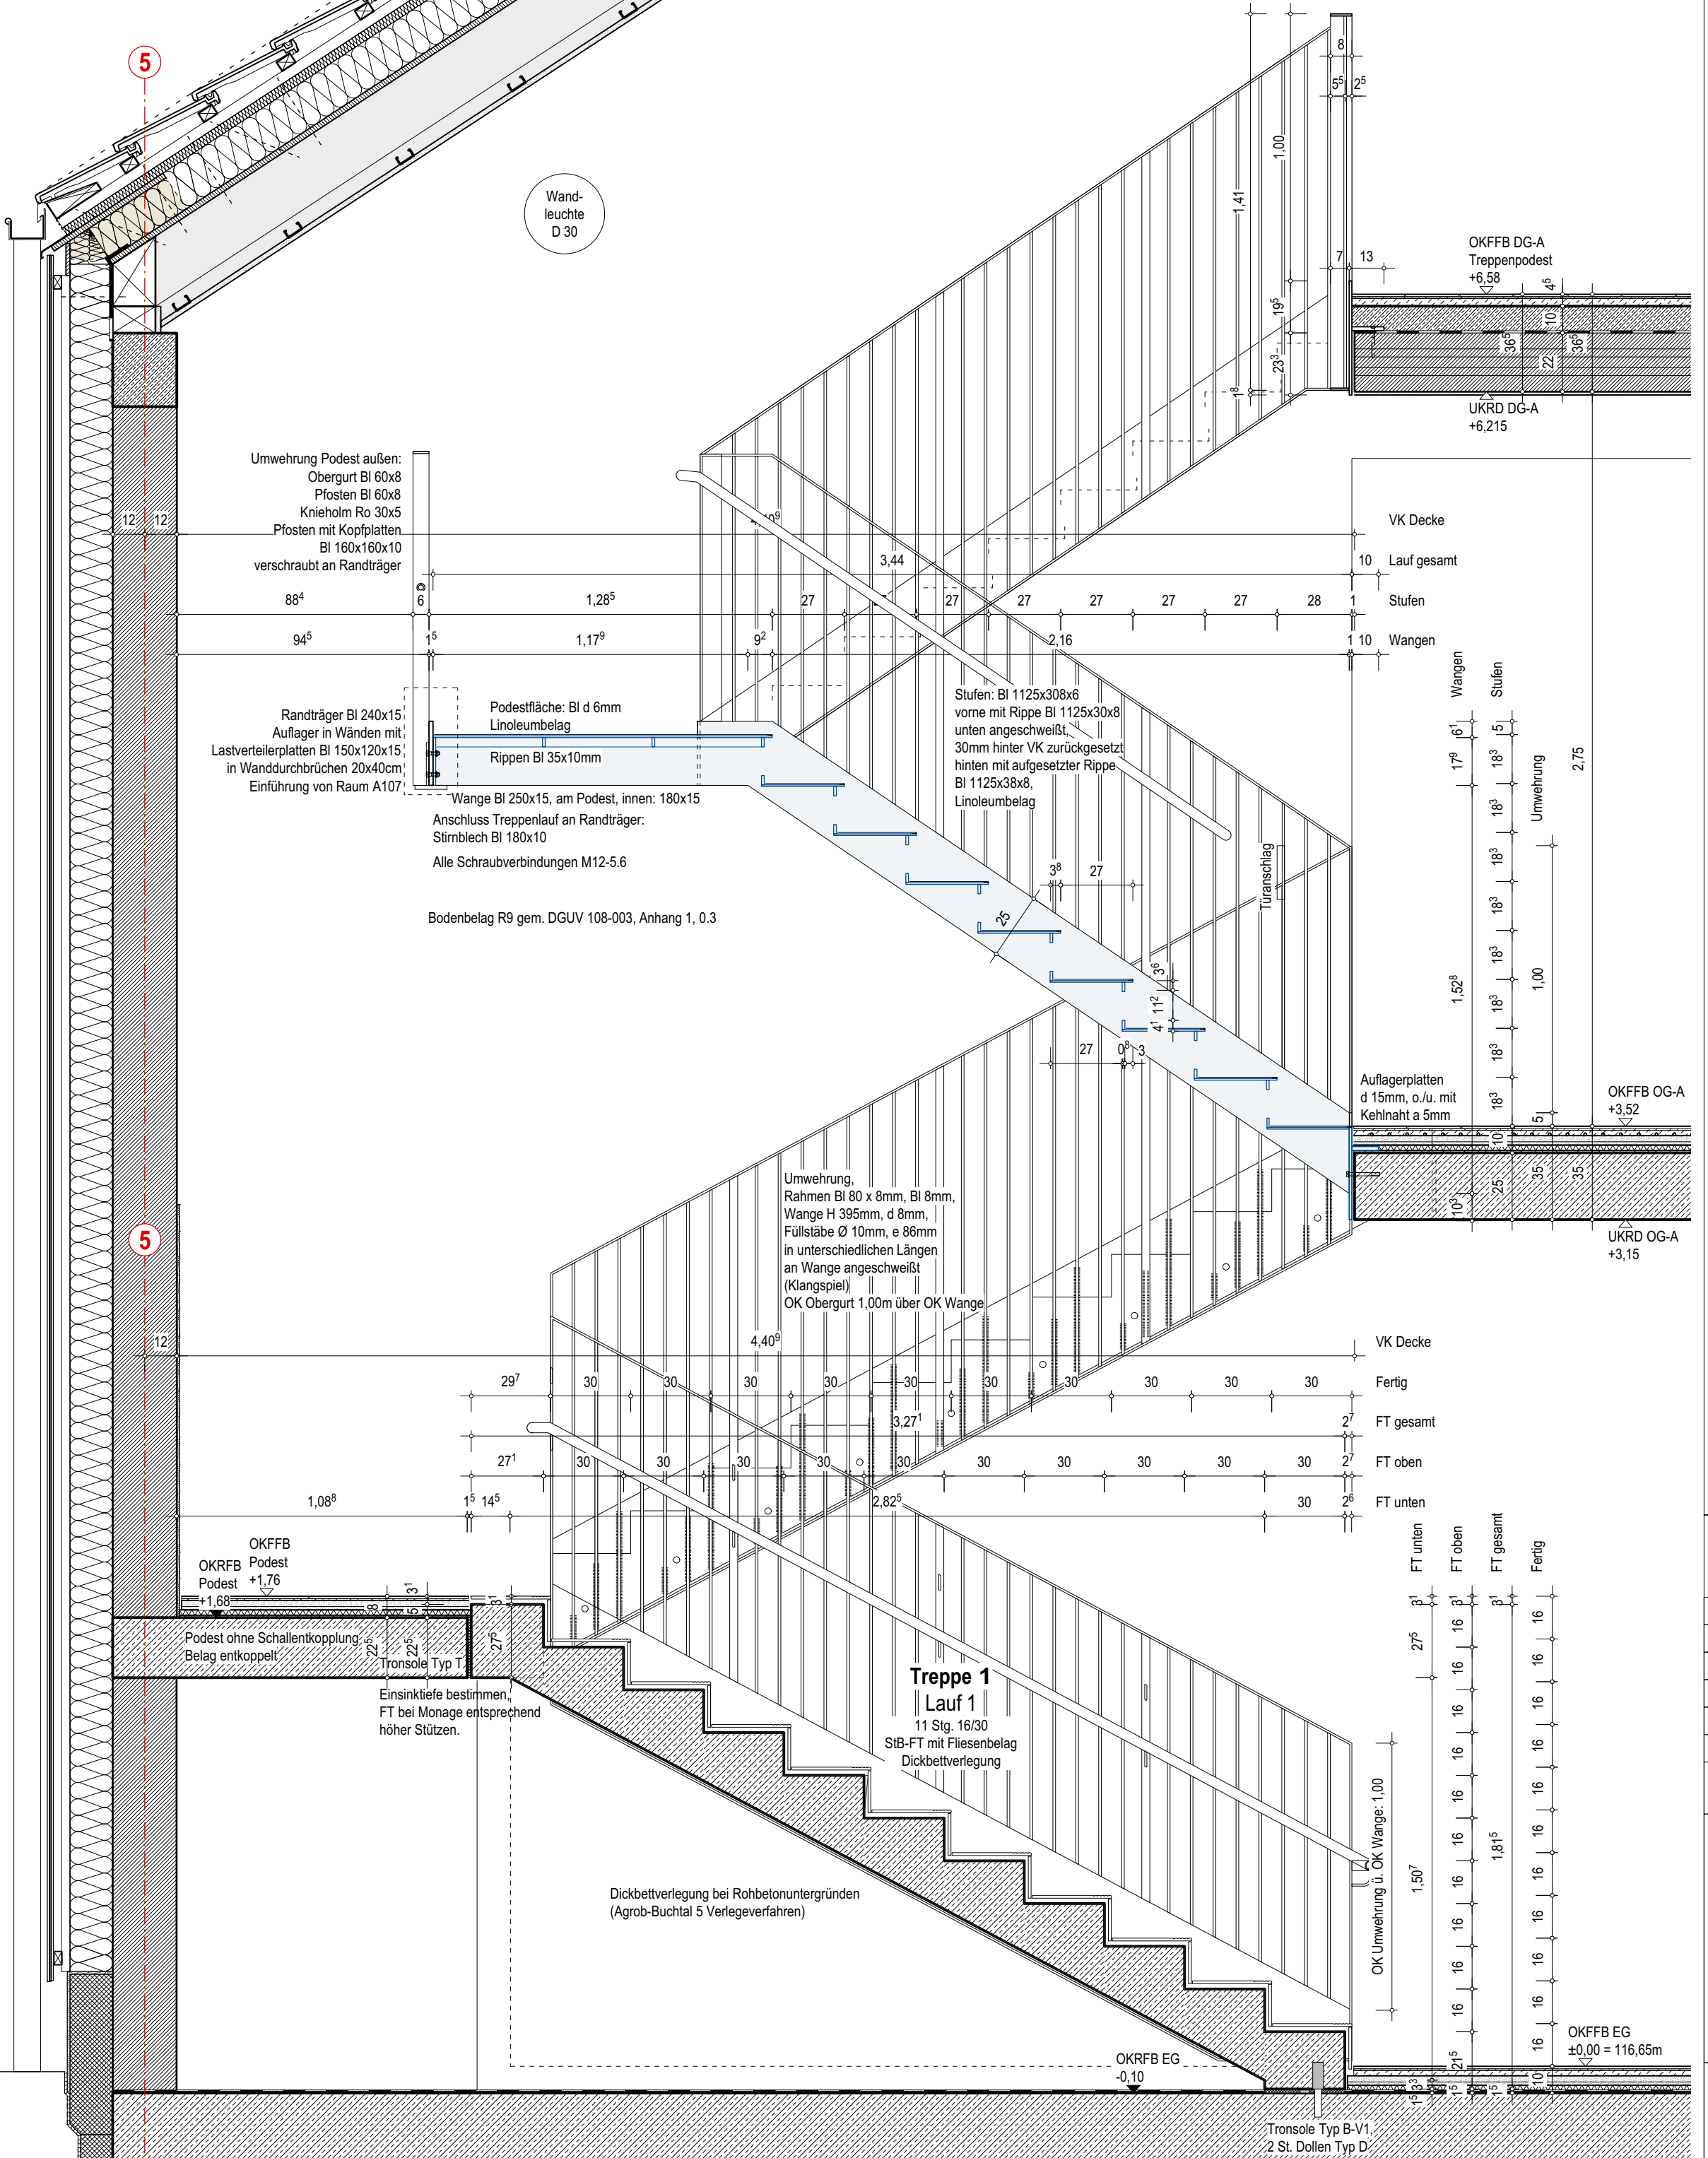

503-04: Schnitt 1-1, Treppe 1, Lauf 1 u. 3

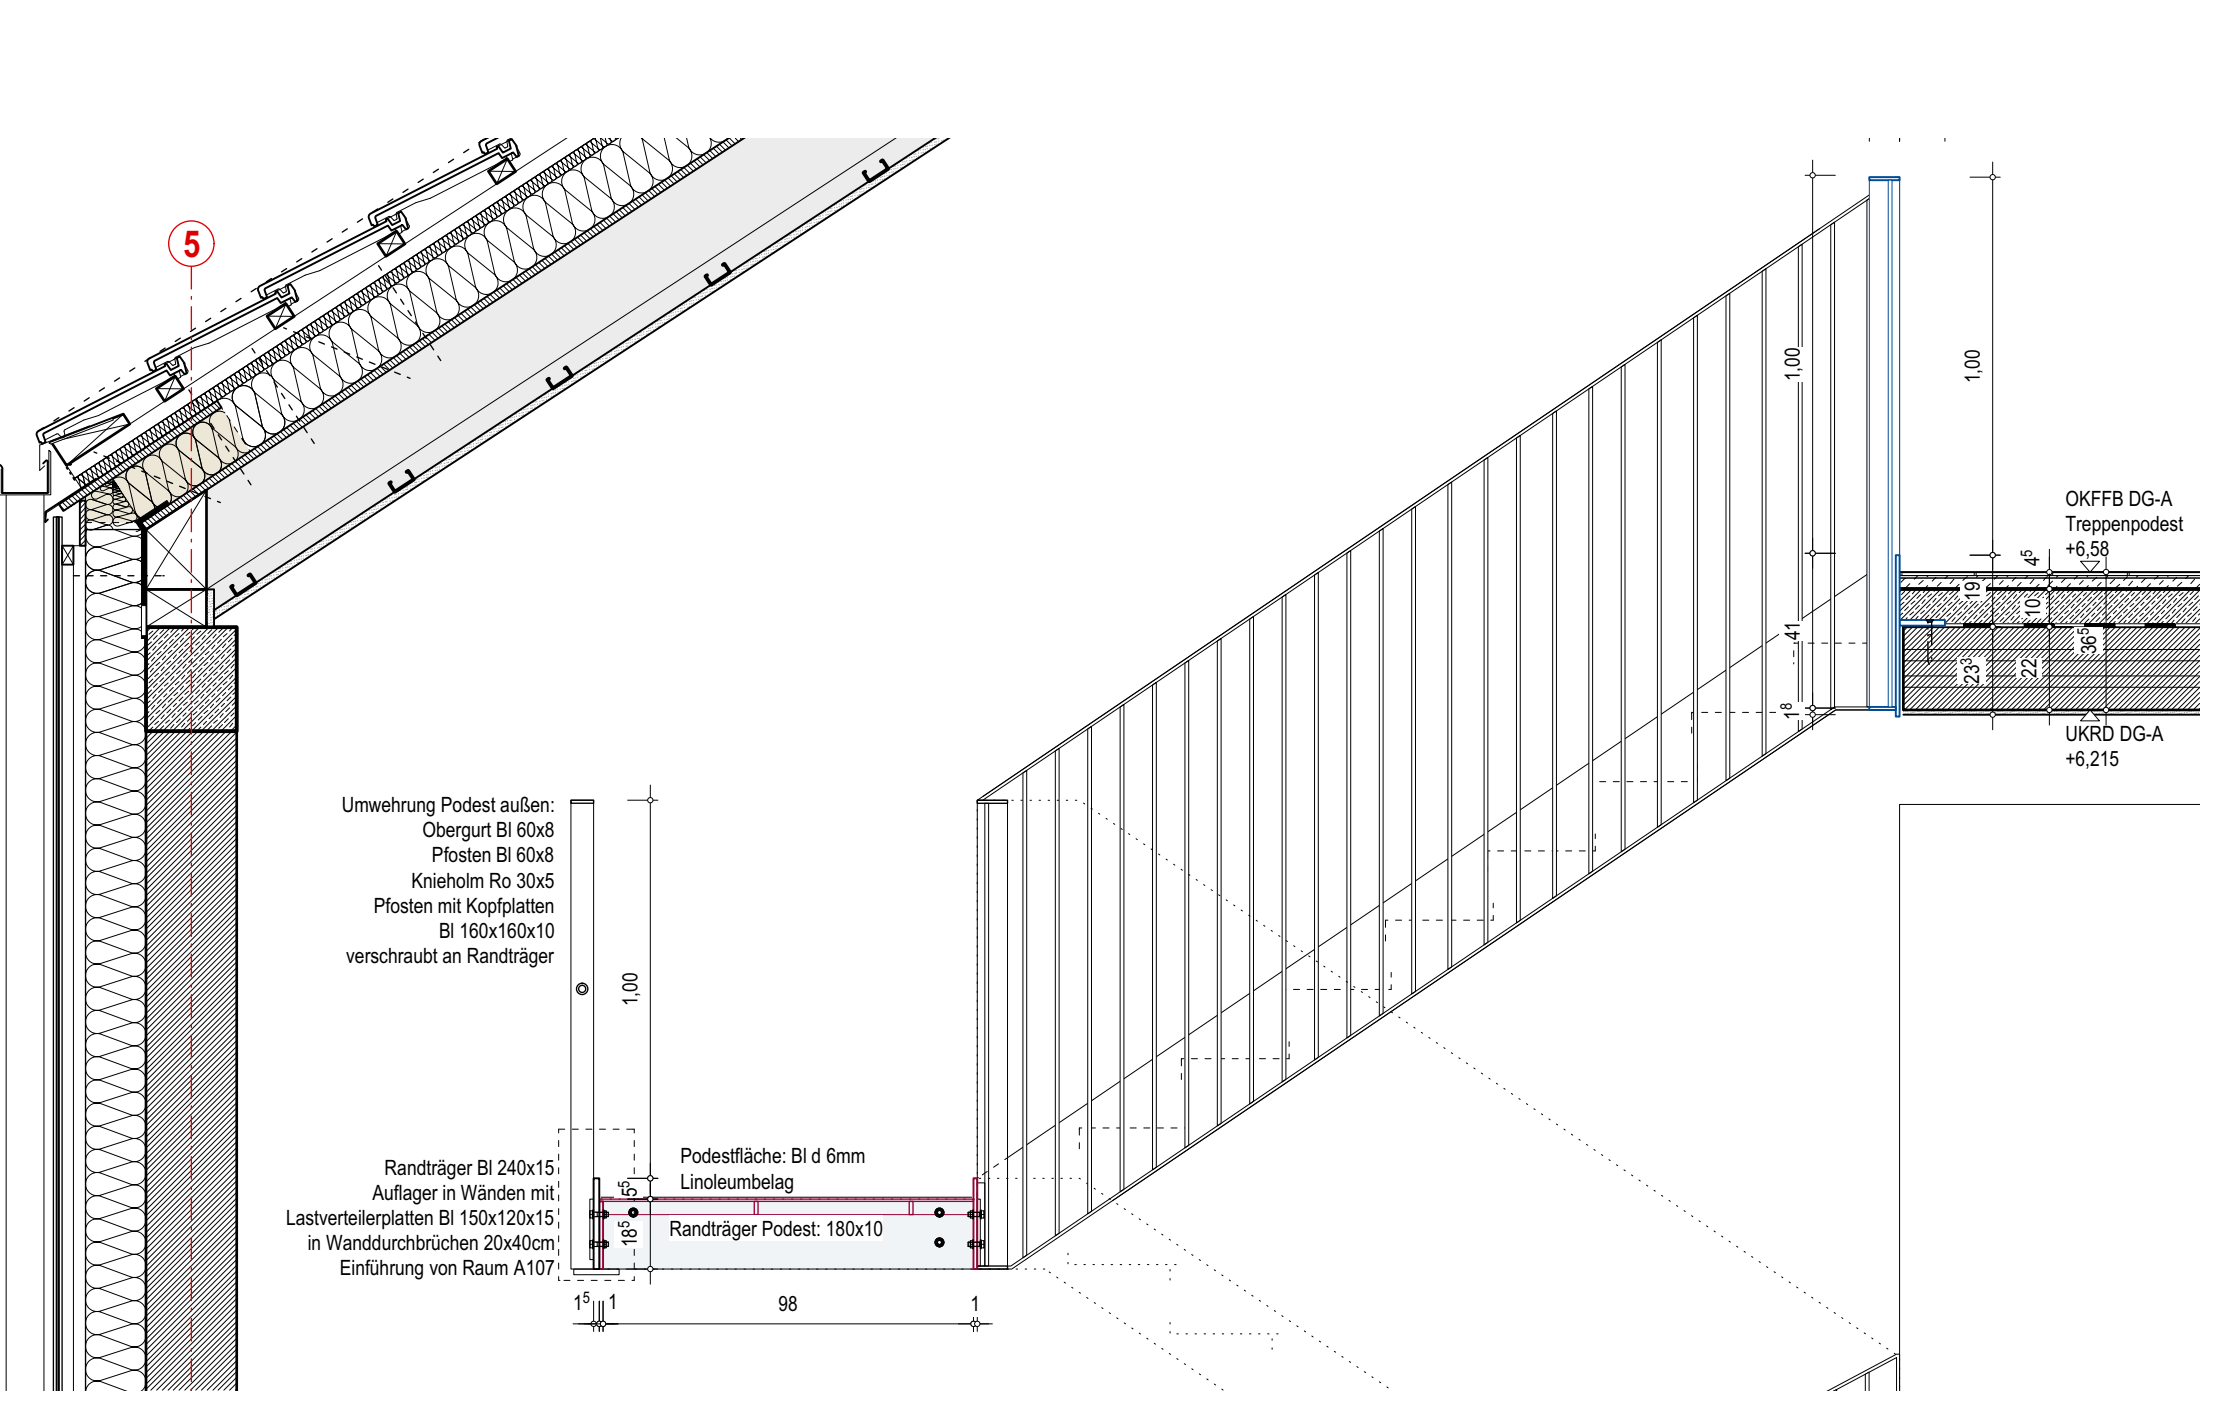

503-04: Schnitt 2-2, Treppe 1, Podeste oberhalb OG

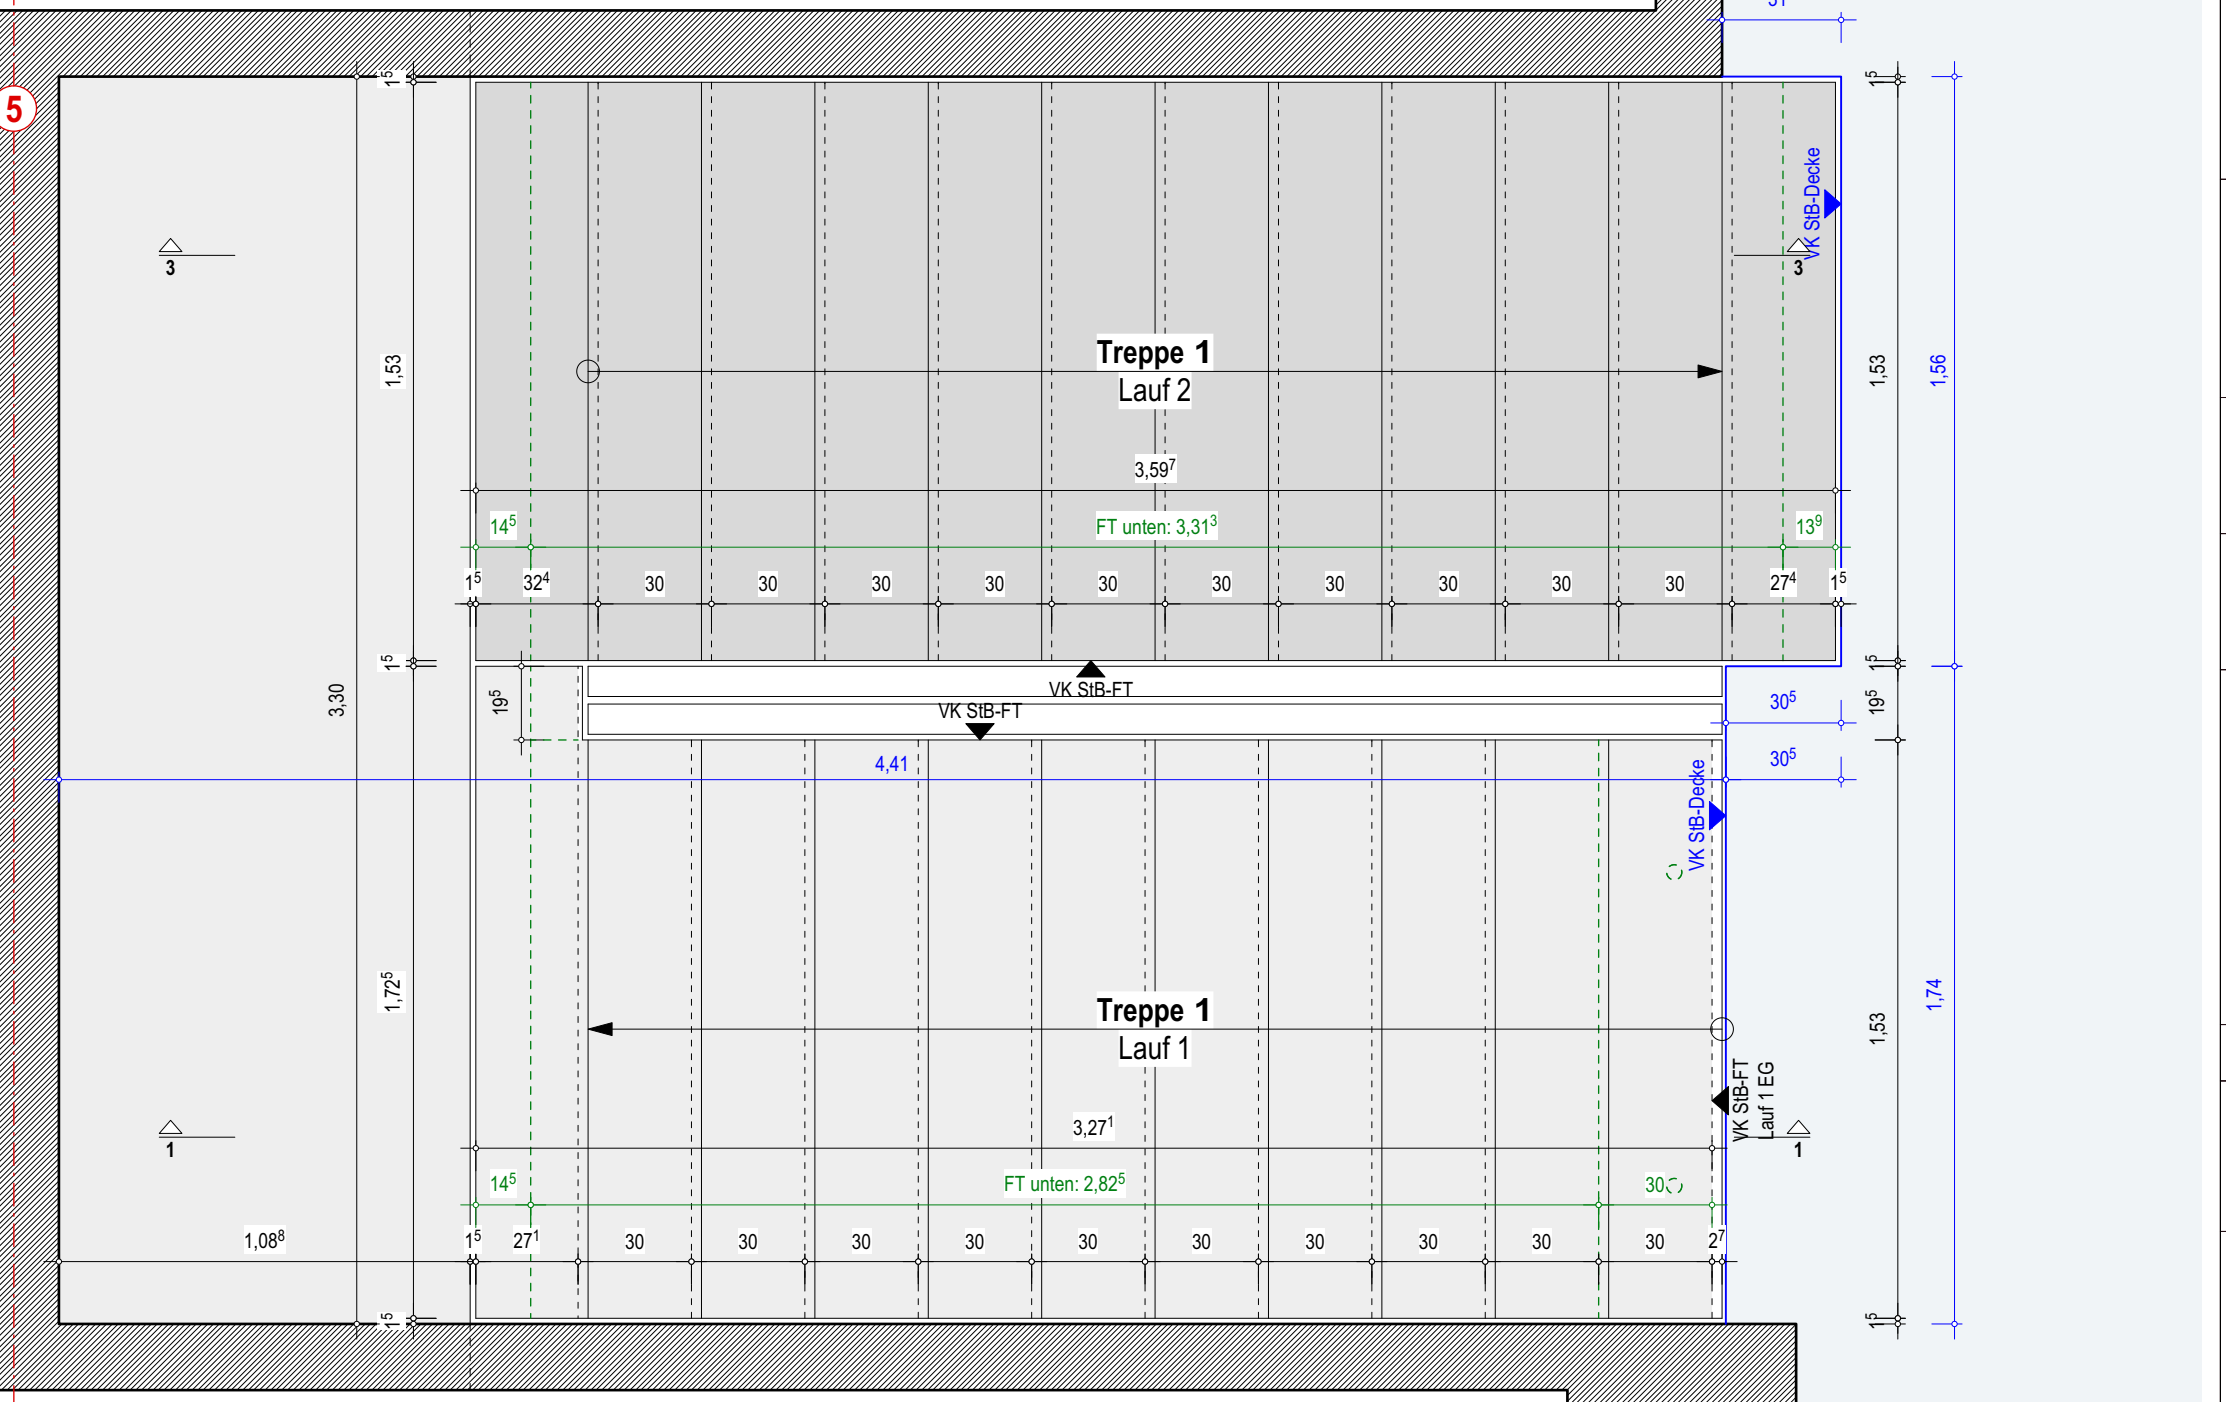


502-01: Treppe 1, Lauf 1 u. 2, Grundriss, Aufsicht auf beide Treppenläufe

Höhenbezug OK FFB 0.00 = 116.65 m (Bezugssystem DHN2016)

B	Ergänzung Läufe 3 u. 4	22.01.25	MF
A	Deckenstärke D0EG	15.01.25	MF
Index	Änderung		Datum / Gez.

**Landeshauptstadt Dresden**  
**Amf für Hochbau und Immobilienverwaltung**  
 PF 120020 01001 Dresden Tel. 488 38 2 Fax 488 38 17

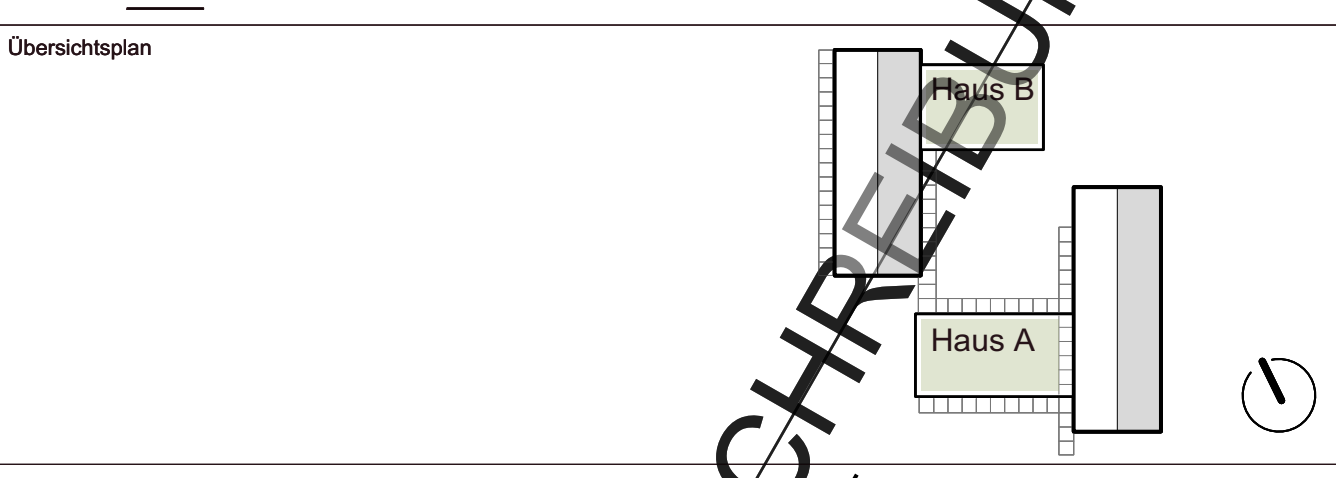

Projekt	HI.5512712 - Kita Dresden, Lohmener Straße 8, 01326 Dresden, Ersatzneubau Kita		
Standortverwalter	Eigenbetrieb Kindertageseinrichtungen Dresden		
Planungsphase	5 - Ausführungsplanung		
Architekten			
Datum	22.01.2025		
Inhaltliche Koordinierung	erfolgt mit:		
Fachplaner Statik	Fachplaner Haustechnik	Fachplaner ELT	Fachplaner Außenanlagen

Darstellung	Treppe 1	
	DWG-Dateiname	Datum
Maßstab	1:20	Datum
Gez.	MF	Projekt-Nr.
Bl.-Größe	841 x 841	Bl.-Nr.
		<b>A 5.4.502_B</b>

**NUR ZUR AUSSCHREIBUNG**  
 vom 24.01.2025