


- Legende**
- F30 Trennwand feuerhemmend
  - vertikales Brandschott Fassade
  - Tür mit Brandschutzanforderung
  - horizont. Brandschott Fassade auf Höhe Geschosdecke

Höhenbezug  $\pm 0,00 = 113,80 = \text{OK FFB EG}$

Index	Änderung	Ausgabe Datum	Gezeichnet
Zeichnungscode		Brandschutz Erdgeschoss_605_	

**Landeshauptstadt Dresden**  
**Am für Hochbau und Immobilienverwaltung**  
 PF 120020  
 01001 Dresden  
 Telefon 0351 / 488 38 20  
 Fax 0351 / 488 38 17

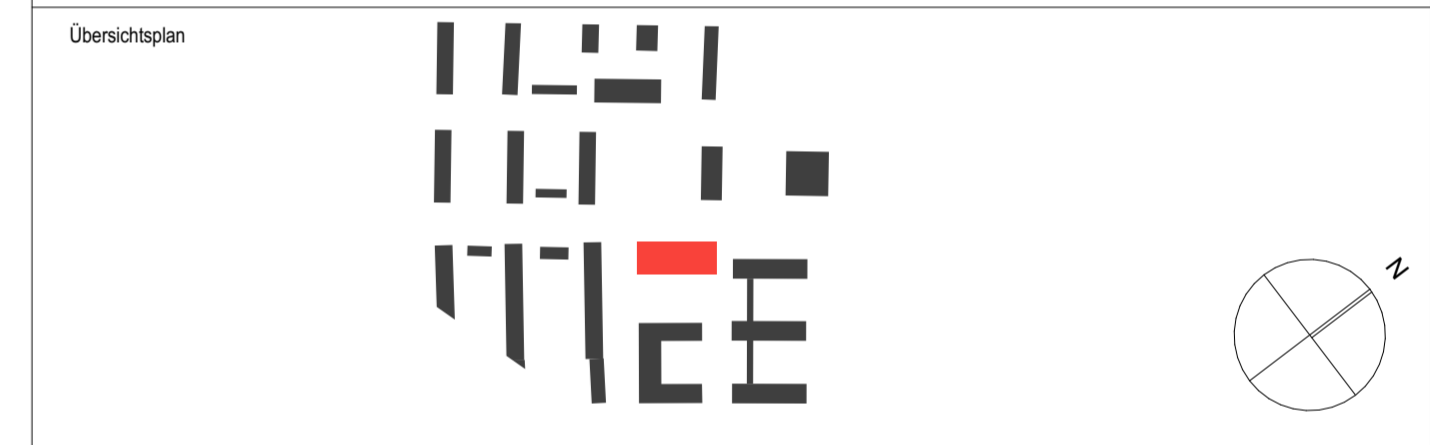

Projekt **1062\_001**  
 Mary-Wigman-Straße 1b, 01069 Dresden  
 Ersatzneubau Kindertageseinrichtung / Neubau Freianlagen

Standortverwalter  
 Eigenbetrieb Kindertageseinrichtungen

Planungsphase  
 Ausführungsplanung

Vertreter des Bauherrn  
**Landeshauptstadt Dresden**  
 Amt für Hochbau und Immobilienverwaltung  
 Postfach 120020, 01001 Dresden

Datum \_\_\_\_\_ Unterschrift \_\_\_\_\_

Darstellung	Dateiname		1062_001_5_A_BS1_605_	
	Maßstab	1:100	Datum	28.09.2023
	Gez.	AF	Projekt-Nr.	HI.5510621
	Bl.- Größe	970 x 420	Bl.-Nr.	605_

