


Legende

- F30 Trennwand feuerhemmend
- vertikales Brandschott Fassade
- Tür mit Brandschutzanforderung
- horizont. Brandschott Fassade auf Höhe Geschosdecke

Höhenbezug ± 0,00 = 113,80 = OK FFB EG

Index	Änderung	Ausgabe Datum	Gezeichnet
Zeichnungscode Brandschutz Obergeschoss_606_			

Landeshauptstadt Dresden
Am für Hochbau und Immobilienverwaltung
 PF 120020 01001 Dresden
 Telefon 0351 / 488 38 20
 Fax 0351 / 488 38 17

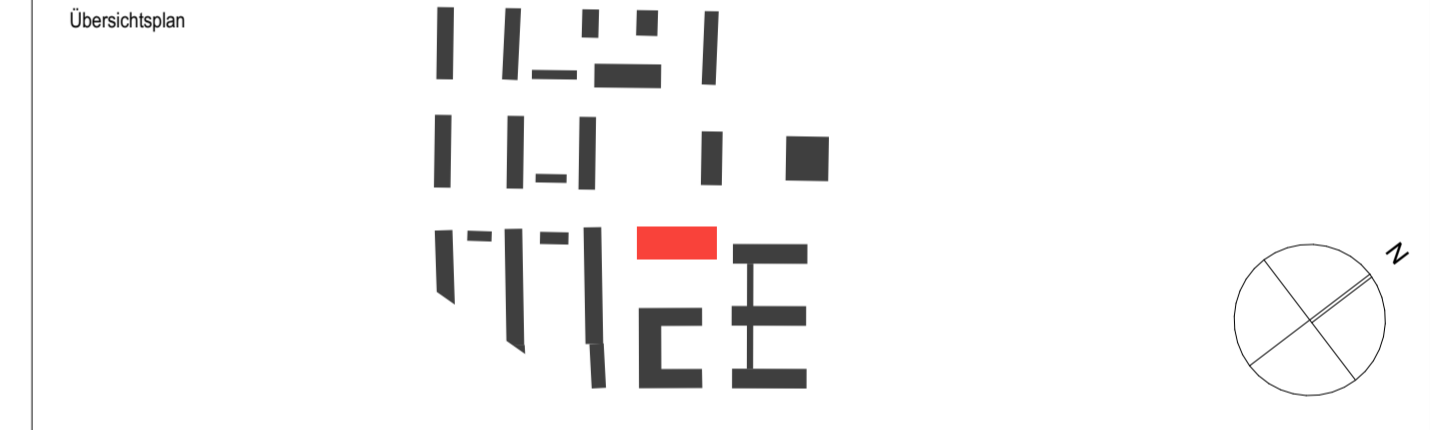

Projekt
 1062_001
 Mary-Wigman-Straße 1b, 01069 Dresden
 Ersatzneubau Kindertageseinrichtung / Neubau Freianlagen

Standortverwalter
 Eigenbetrieb Kindertageseinrichtungen

Planungsphase
 Ausführungsplanung

Anhang zum LV
keine Ausführungsunterlage

Vertreter des Bauherrn
Landeshauptstadt Dresden
 Amt für Hochbau und Immobilienverwaltung
 Postfach 120020, 01001 Dresden

Datum _____ Unterschrift _____

Darstellung Übersicht Brandschutz Obergeschoss	Dateiname 1062_001_5_A_BS2_606_	
	Maßstab 1:100	Datum 28.09.2023
	Gez. AF	Projekt-Nr. HI.5510621
	Bl.- Größe 970 x 420	Bl.-Nr. 606_