




Außenwand Typ 1 Vertikalschnitt
Dicke 435 mm

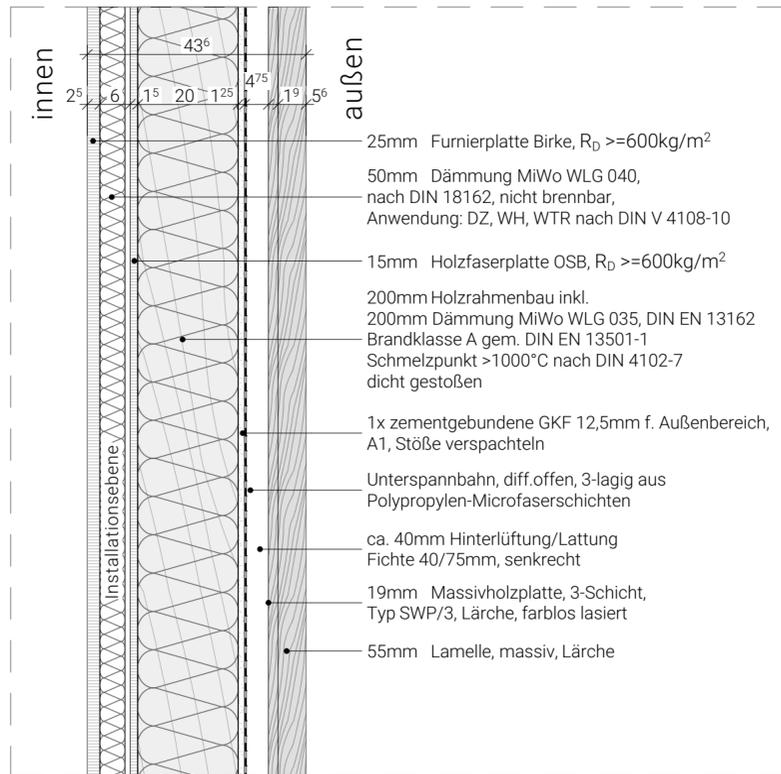



Außenwand Typ 1 B (Lamelle) Vertikalschnitt
Dicke 435 mm

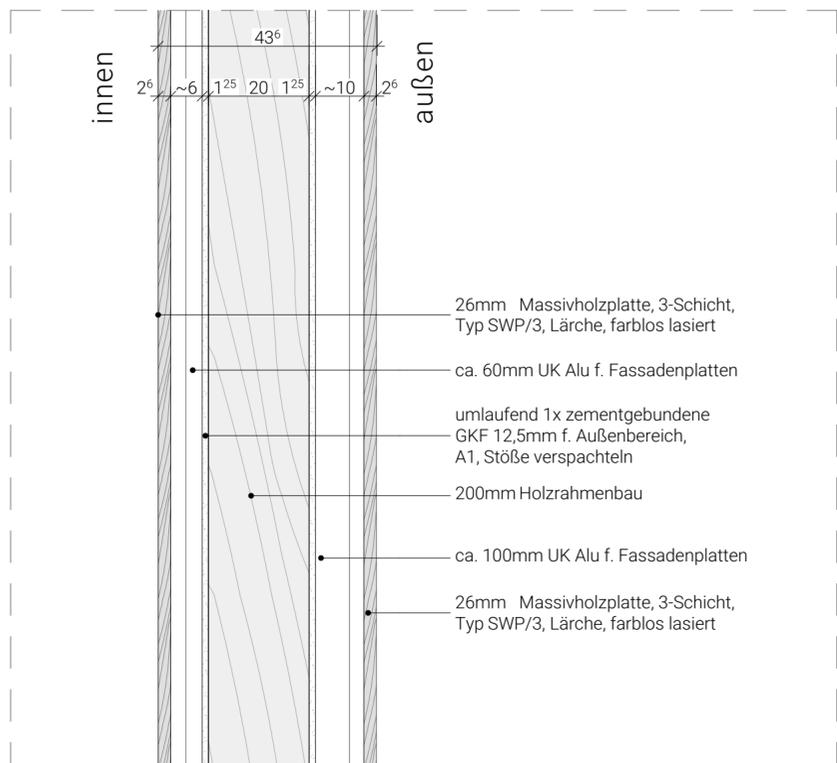

Außenwand Typ 2, Laubengang (Vertikalschnitt)
Dicke 435 mm

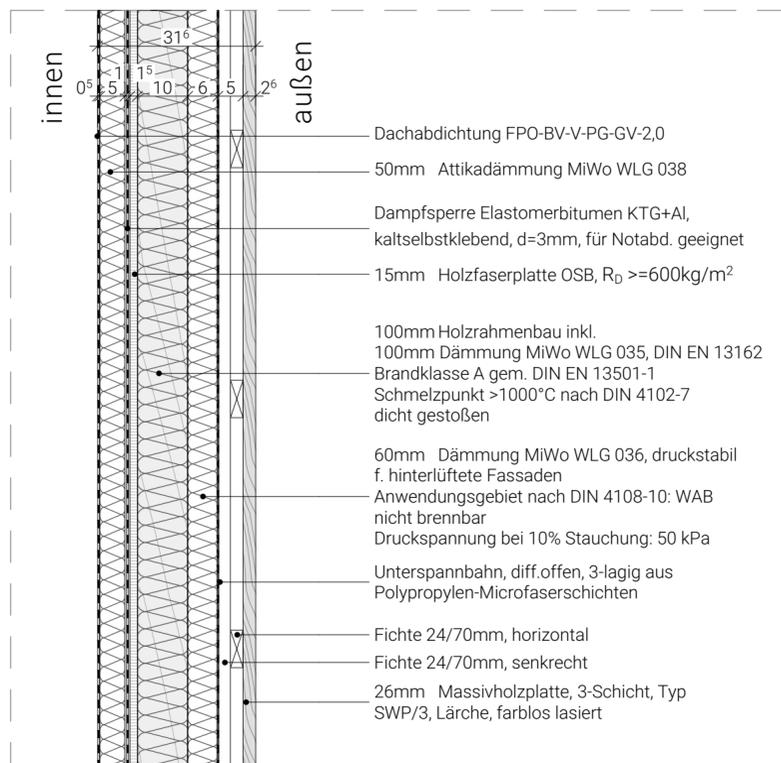

Außenwand Typ 3, Attika (Vertikalschnitt)
Dicke 315 mm

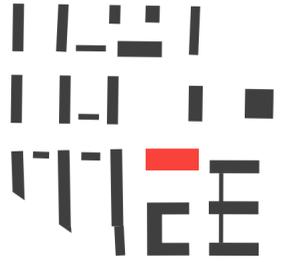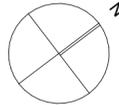Höhenbezug ± 0,00 = 113,80 = OK FFB EG			
Index	Änderung	Ausgabe Datum	Gezeichnet
Zeichnungscode		Wandtypen außen_410_	
 Landeshauptstadt Dresden Amt für Hochbau und Immobilienverwaltung PF 120020 01001 Dresden		Telefon 0351 / 488 38 20 Fax 0351 / 488 38 17	
Übersichtsplan		 	
Projekt 1062_001 Mary-Wigman-Straße 1b, 01069 Dresden Ersatzneubau Kindertageseinrichtung / Neubau Freianlagen			
Standortverwalter Eigenbetrieb Kindertageseinrichtungen			
Planungsphase Ausführungsplanung			
Vertreter des Bauherrn		Landeshauptstadt Dresden Amt für Hochbau und Immobilienverwaltung Postfach 120020, 01001 Dresden	
Datum		Unterschrift	
Darstellung Detail Gebäudehülle Wandtypen außen		Dateiname 1062_001_5_A_D03_410_ Maßstab 1:10 Datum 10.10.2023 Gez. AFL, SM Projekt-Nr. HI.5510621 Bl.-Größe 590 x 420 Bl.-Nr. 410_	

Anhang zum LV
keine Ausführungsunterlage