




Gründachaufbau m. PV M 1:5

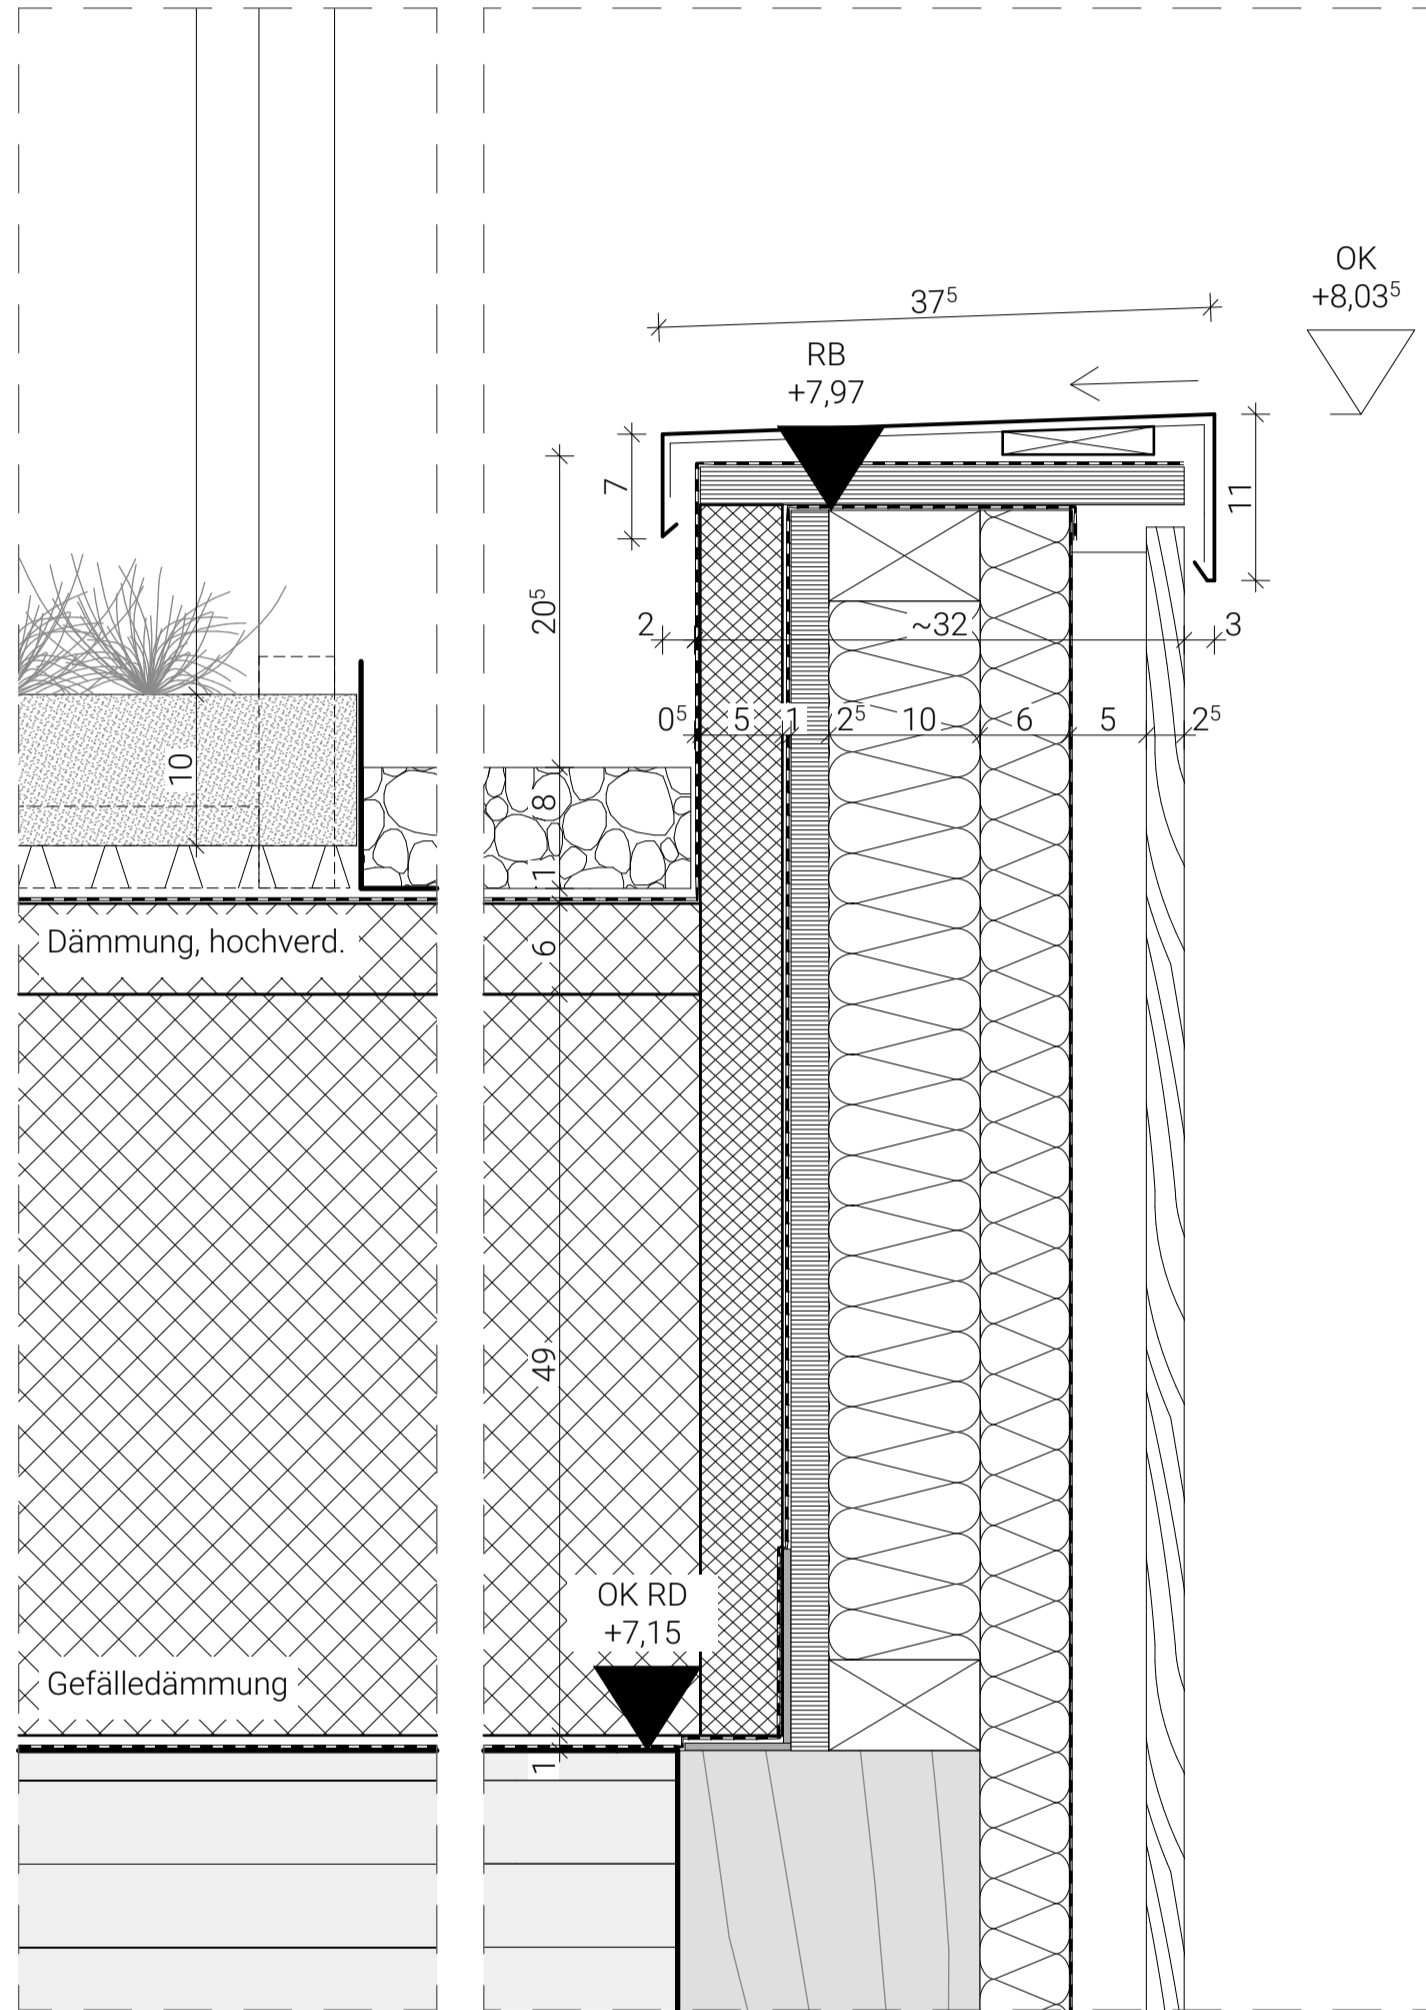

Attika mit höchstem Dämmbau, Grat M 1:5

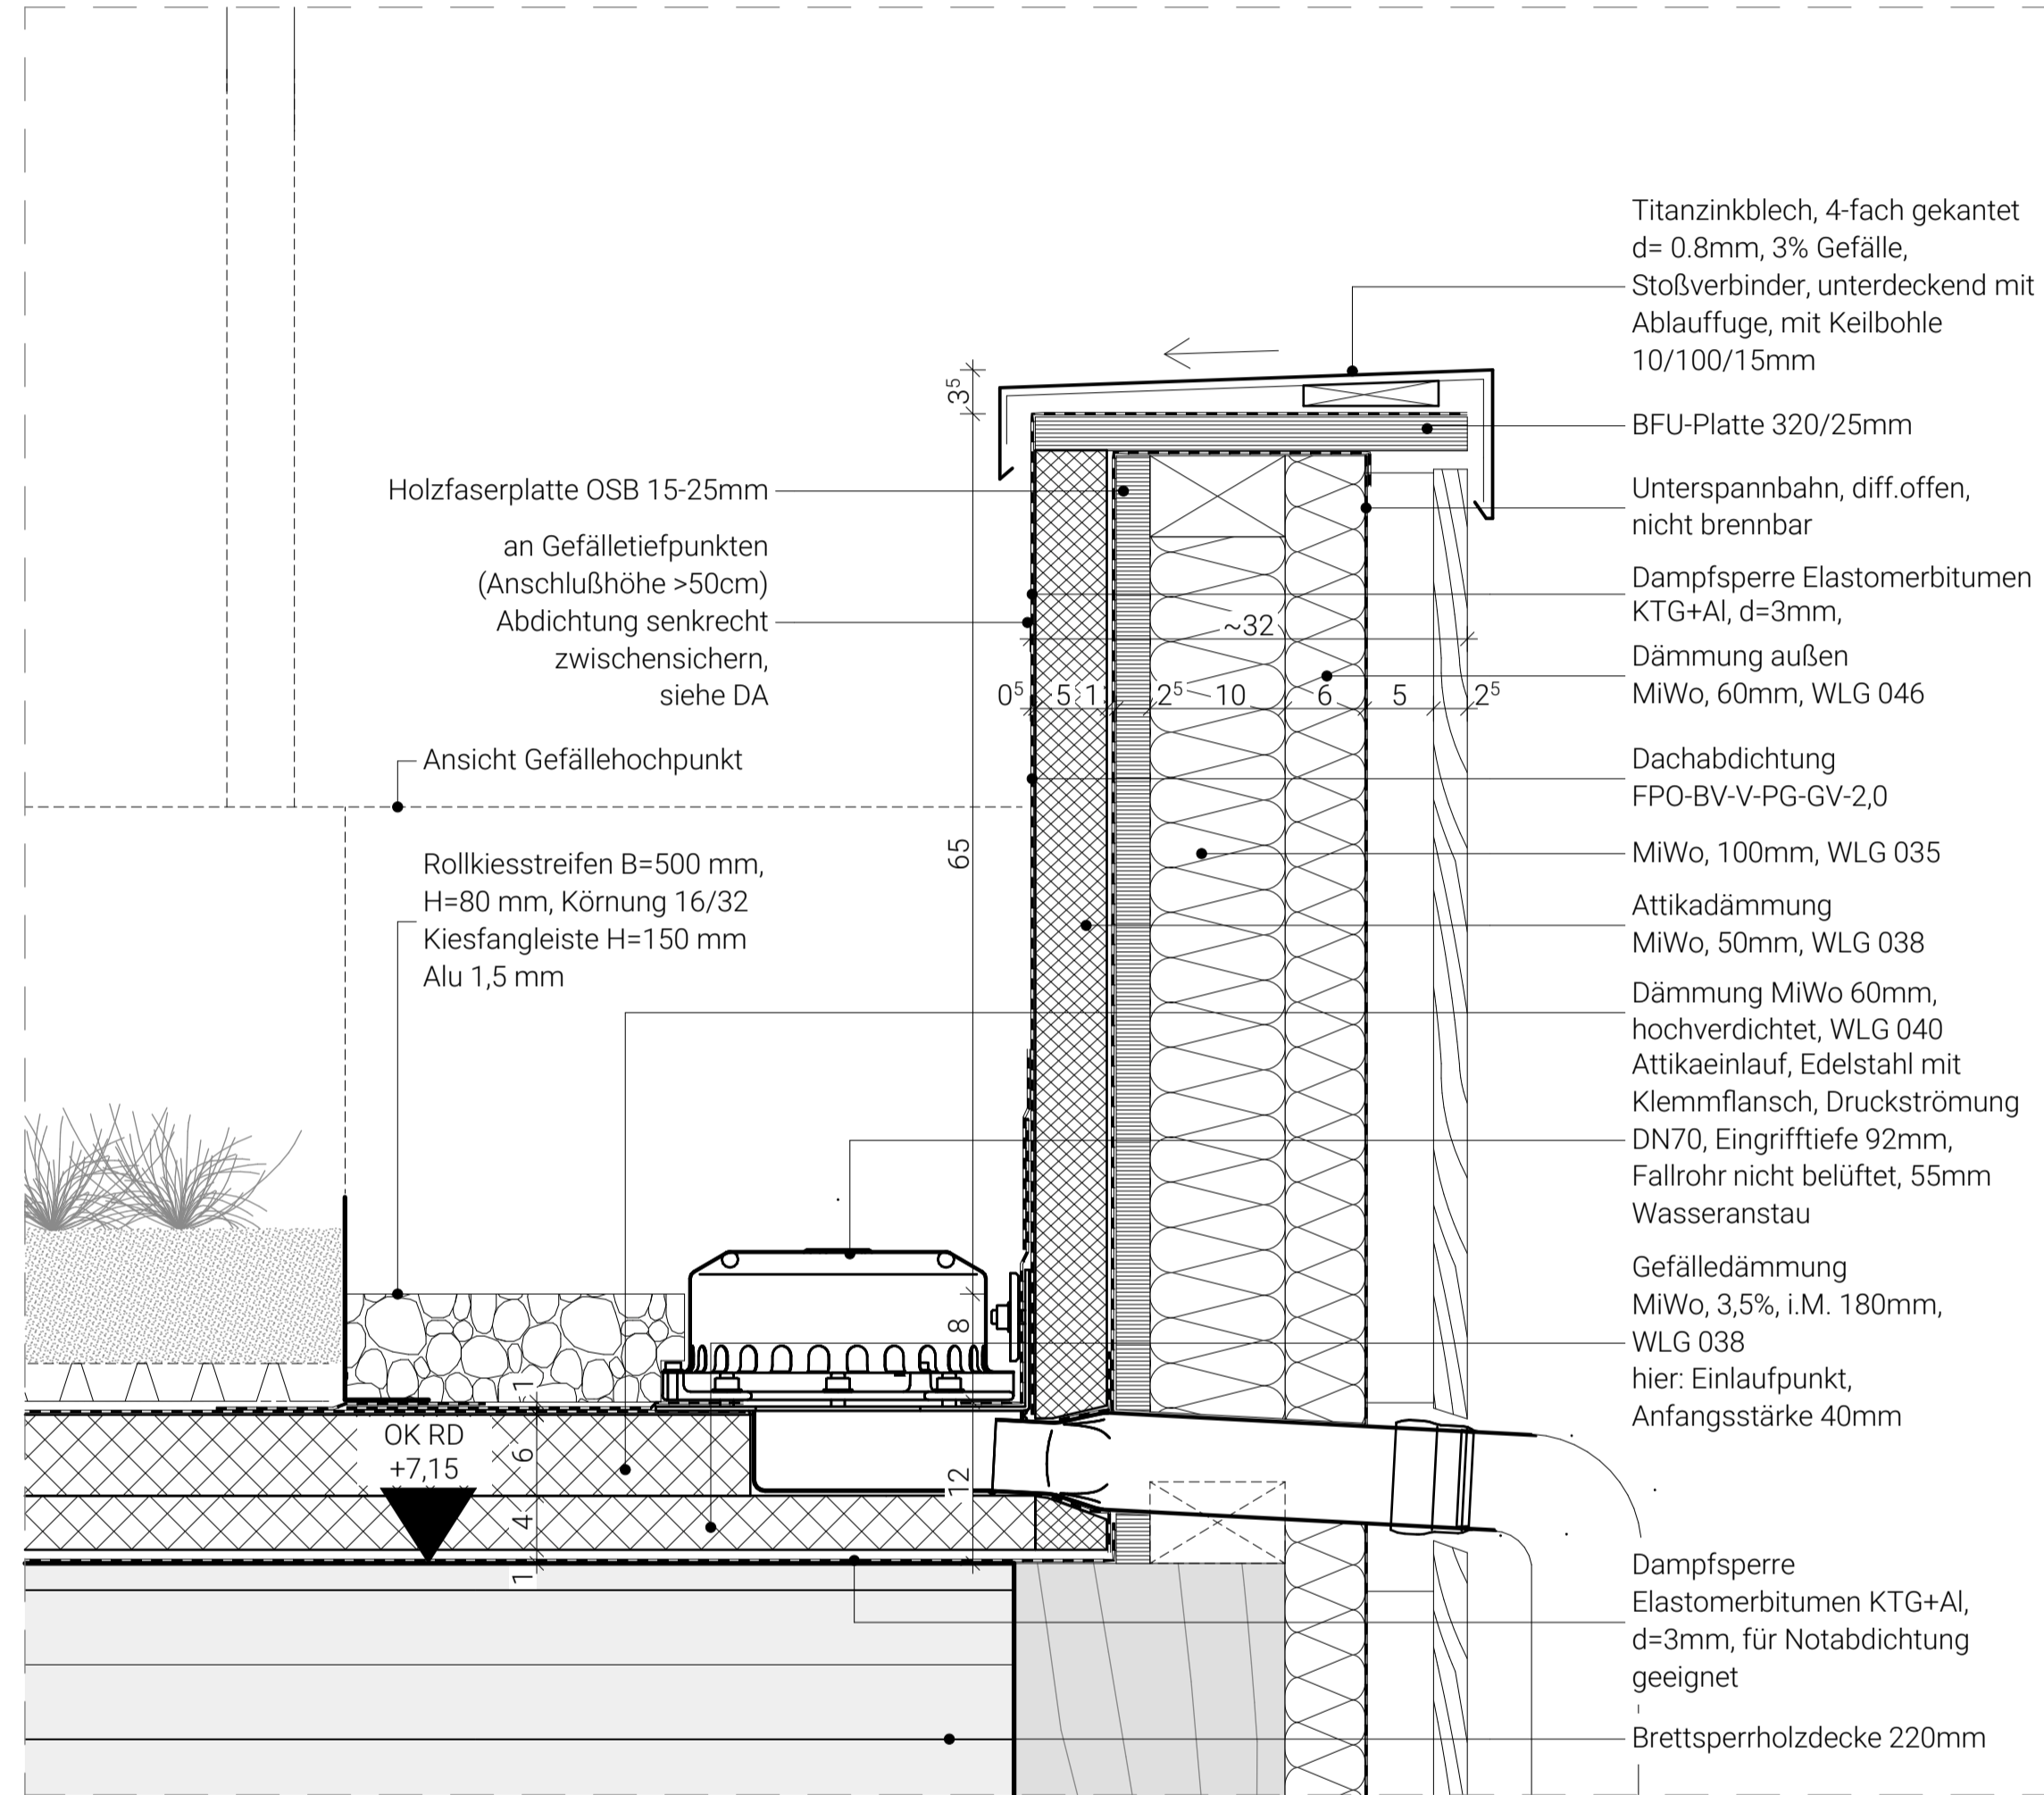

Attika Entwässerungstiefpunkt M 1:5

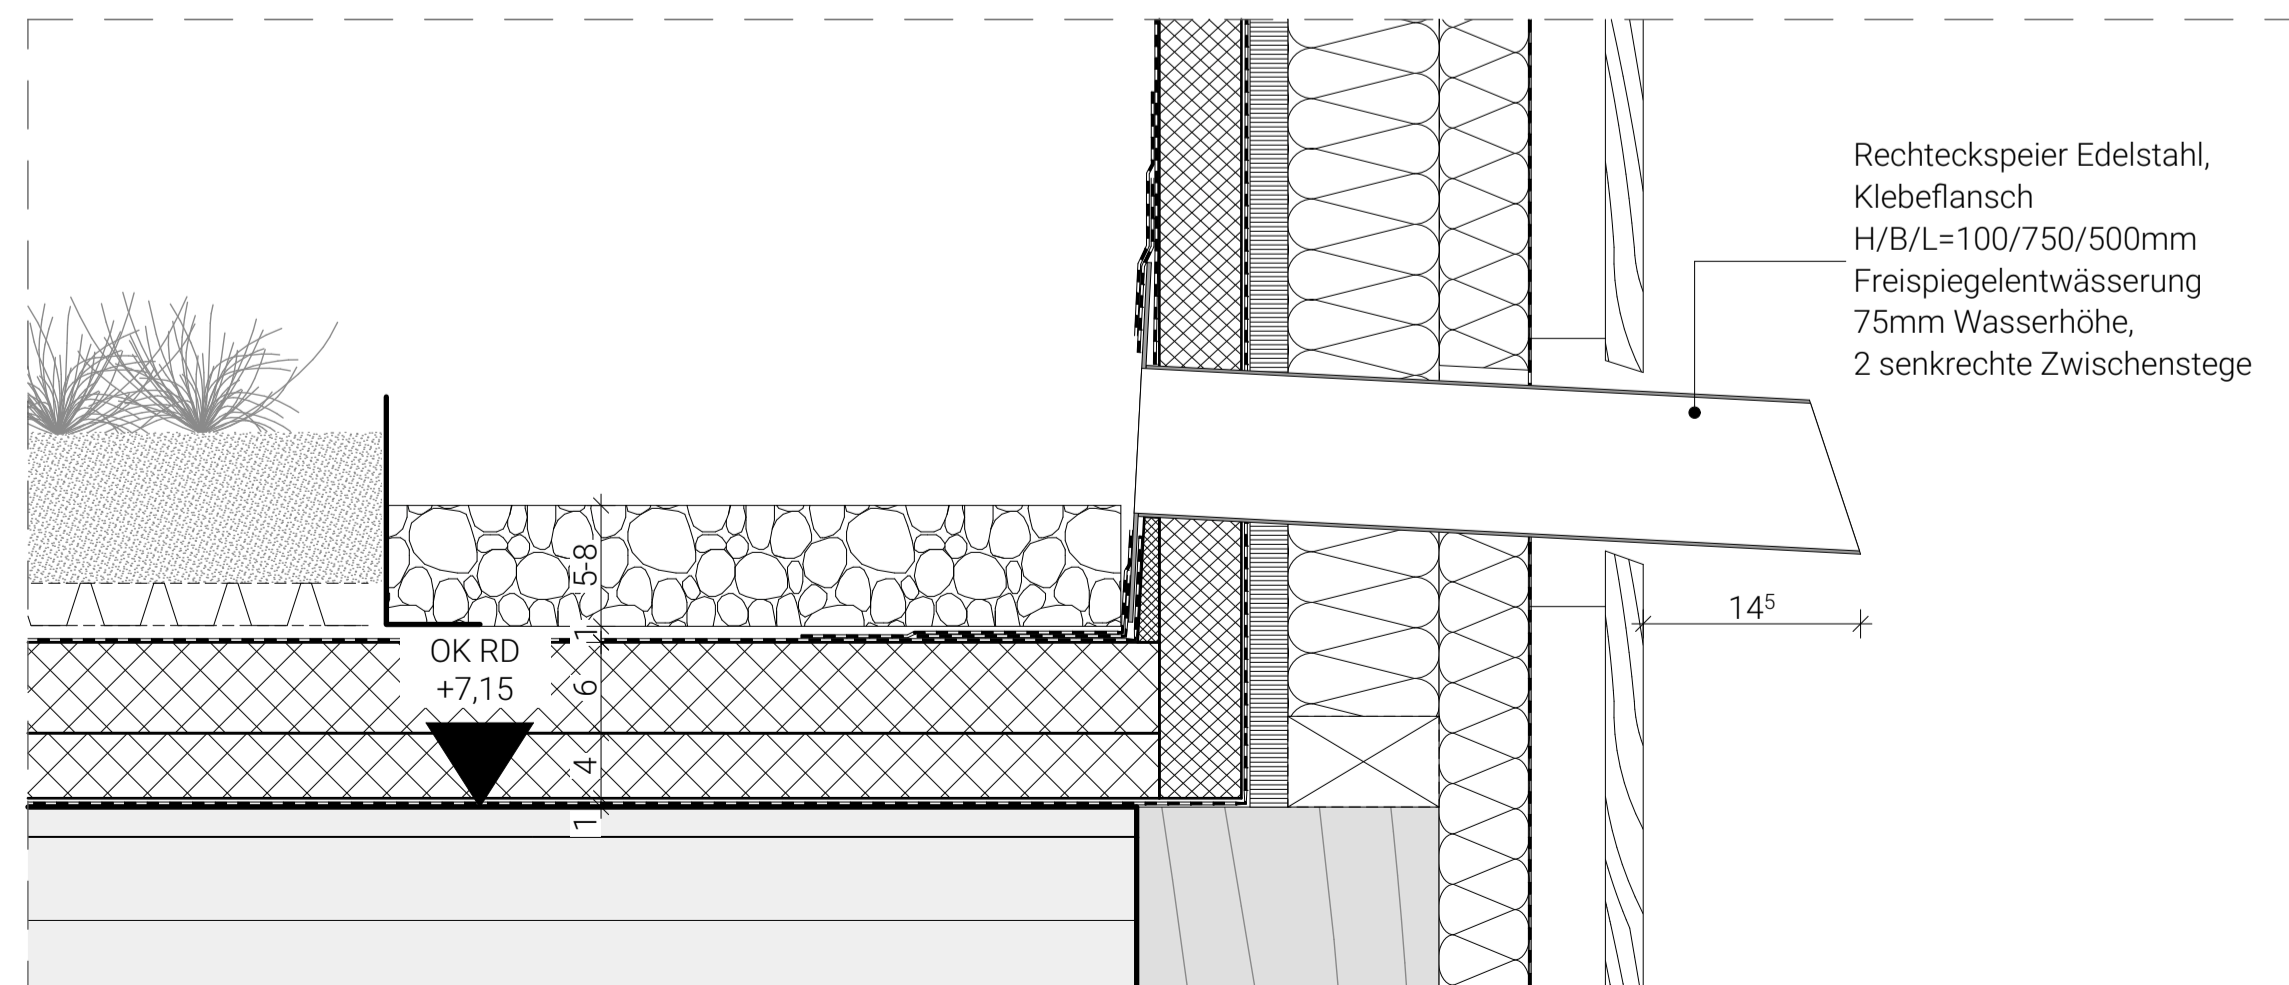


Attika Speier M 1:5

Höhenbezug ± 0,00 = 113,80 = OK FFB EG

| Index | Änderung | Ausgabe Datum | Gezeichnet |
|-------|----------|---------------|------------|
| | | | |

Zeichnungscode Attika, PV-Gründach, Entw., Absturzicherung_421_

Landeshauptstadt Dresden
Amt für Hochbau und Immobilienverwaltung
 PF 120020 01001 Dresden
 Telefon 0351 / 488 38 20
 Fax 0351 / 488 38 17

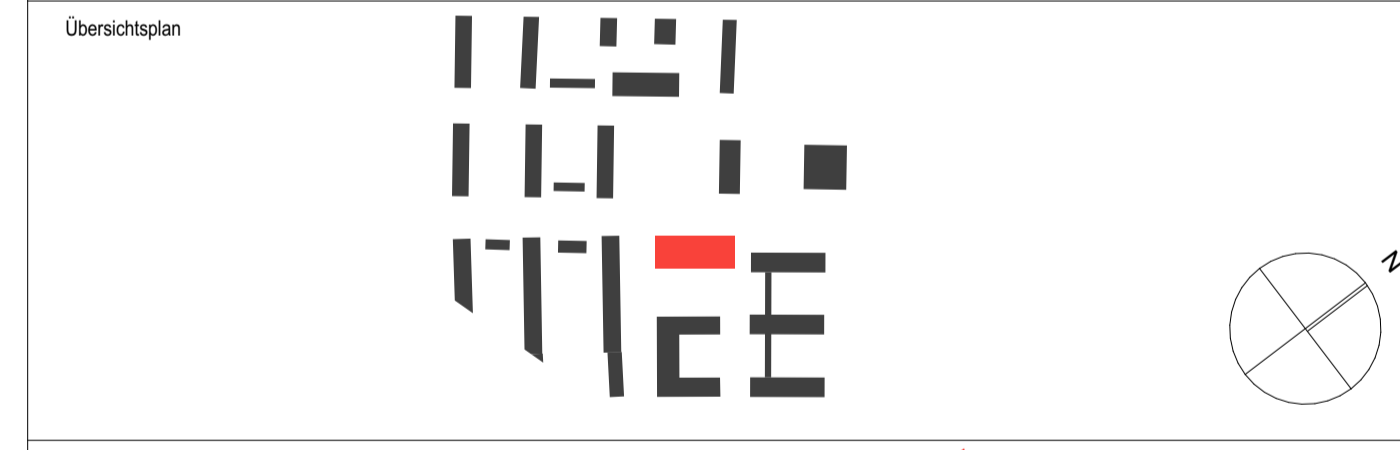

Projekt **1062_001**
 Mary-Wigman-Straße 1b, 01069 Dresden
 Ersatzneubau Kindertageseinrichtung, Neubau Freianlagen

Standortverwalter **Eigenbetrieb Kindertageseinrichtungen**

Planungsphase **Ausführungsplanung**

Vertreter des Bauherrn
Landeshauptstadt Dresden
 Amt für Hochbau und
 Immobilienverwaltung
 Postfach 120020, 01001 Dresden

Datum _____ Unterschrift _____

Darstellung **Detail Gebäudehülle**
Attika, PV-Gründach, Entw.,
Absturzicherung

| Dateiname | 1062_001_5_A_D06_421_ |
|------------|---------------------------|
| Maßstab | 1:5 Datum 26.09.24 |
| Gez. | CF Projekt-Nr. HI.5510621 |
| Bl.- Größe | 841 x 594 Bl.-Nr. 421_ |

Anhang zum LV
keine Ausführungsunterlagen