



Vertikalschnitt  
Befestigung Lamellen in  
Fundament M 1:5




Vertikalschnitt Außenwand Achse E,  
Fensterelement F 00.04 M 1:5

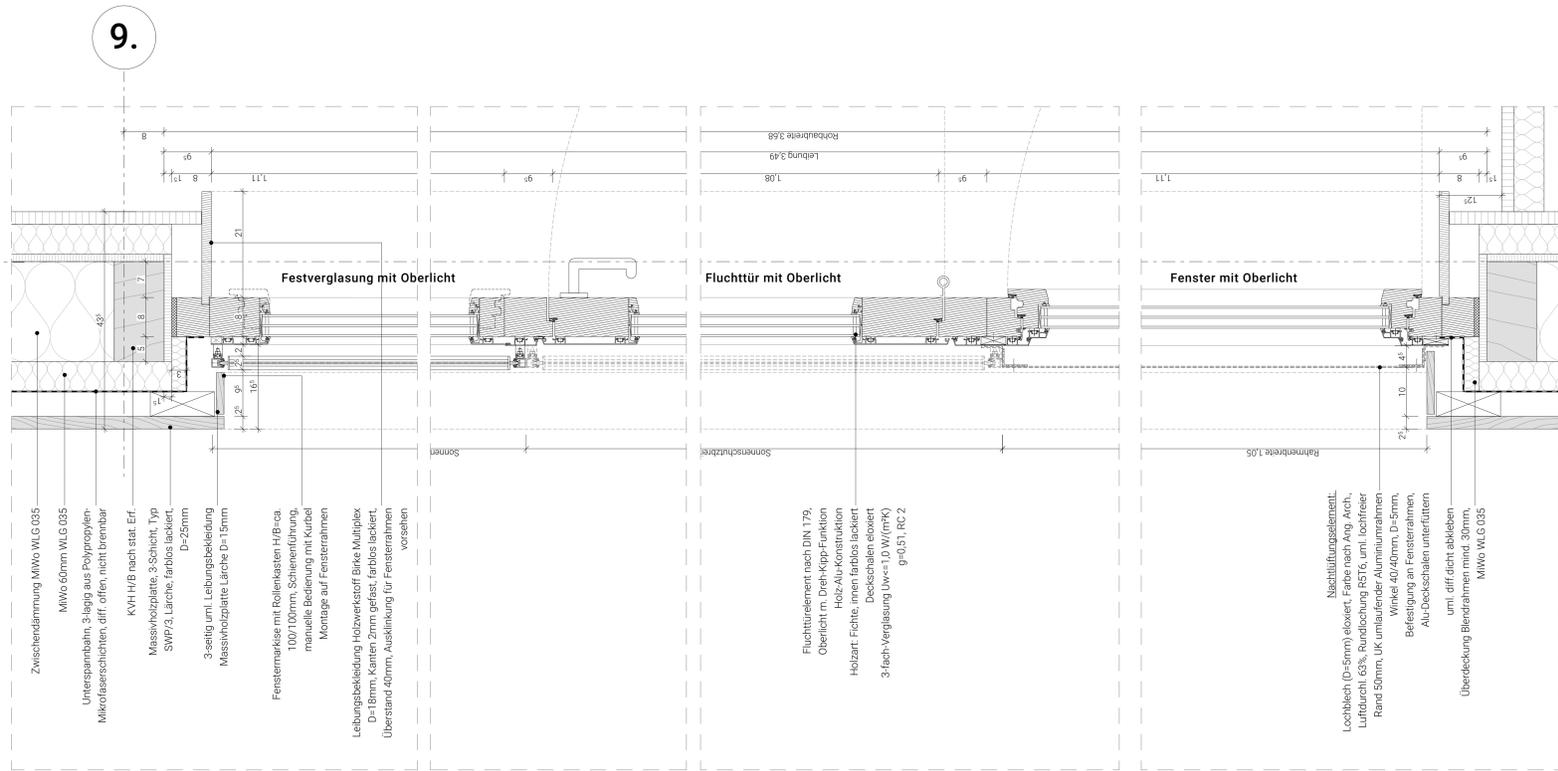

Horizontalschnitt AA  
Anschlüsse Sonnenschutz und Nachlüftungselement M 1:5

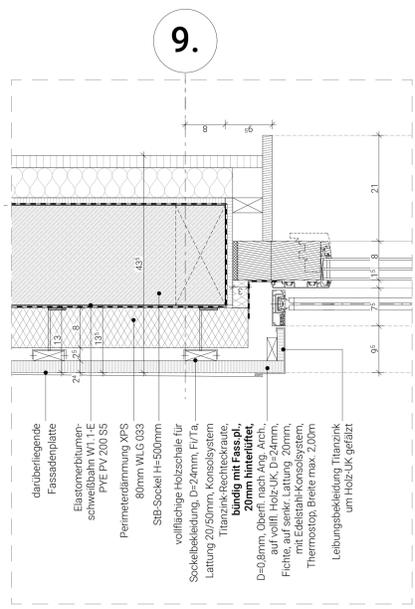

Horizontalschnitt  
Sockel seitl. Fensteranschluß M 1:5

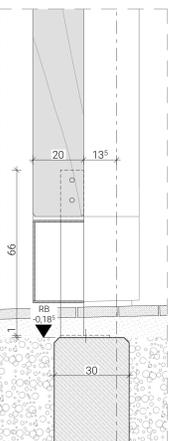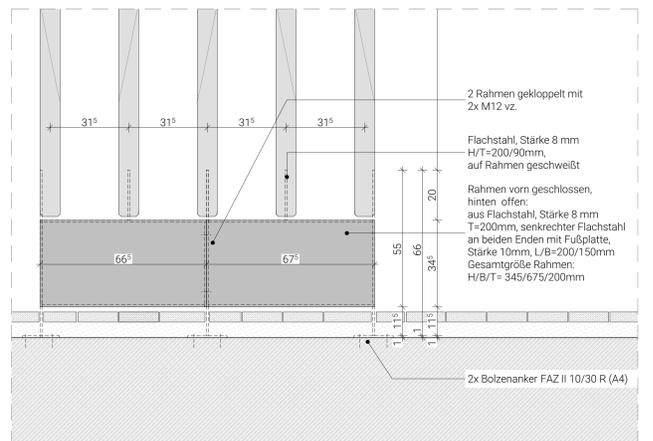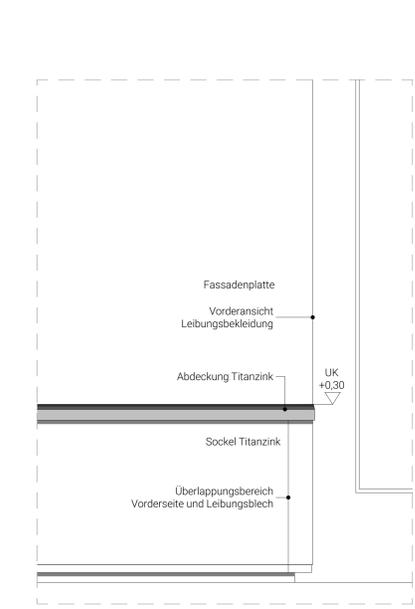

Schnittansicht von vorn  
Befestigung Lamellen in  
Fundament M 1:10

Schnittansicht seitlich  
Befestigung Lamellen in  
Fundament M 1:10

Höhenbezug ± 0,00 = 113,80 = OK FFB EG

Index	Änderung	Ausgabe Datum	Gezeichnet

Zeichnungscode F 00.04.Lamellen freist.,Decke auskr.,\_432\_

**Landeshauptstadt Dresden**  
**Ampt für Hochbau und Immobilienverwaltung**  
 PF 120020  
 01001 Dresden  
 Telefon 0351 / 488 38 20  
 Fax 0351 / 488 38 17

**1062\_001**  
 Mary-Wigman-Straße 1b, 01069 Dresden  
 Ersatzneubau Kindertageseinrichtung / Neubau Kitanlagen

Standortverwalter Eigenbetrieb Kindertageseinrichtungen

Planungsphase Ausführungsplanung

**Landeshauptstadt Dresden**  
 Ampt für Hochbau und Immobilienverwaltung  
 Postfach 120020, 01001 Dresden

Datum Unterschrift

Darstellung Detail Gebäudehülle  
**F 00.04.Lamellen freist.,Decke auskr.**

Datensatz 1062\_001\_5\_A\_D12\_432\_

Maststab 1:5, 1:10 Datum

Gez. CF Projekt-Nr. HL 55/10621

Bl.-Größe 1189 x 841 Bl.-Nr. 432

**Anhang zum LV**  
 keine Ausführungsunterlagen