

2-fach gekantetes Lochblech
als Insektenschutz
Abdeckung:
Titan-Zinkblech, D=0,7mm,
3-fach gekantet
UK
+2,73
Sturzbereich mit
GKF-Platte, einlagig
Lattung Fichte 50/40mm,
senkrecht
Unterspannbahn, diff.open

Türelement mittels
L-Profil (ca. H/B=150/50mm)
an Holzständer befestigt,
Kompriband 10 mm,
uml. diff.dicht abkleben

Abdeckung Lamelle und
Fassadenplatte mit 3-fach
gekantetem Titan-
Zinkblech, D=0,7mm

Leibungsbekleidung Birke
Multiplex, farblos lackiert,
Kanten gefast, 19mm

Alu-Rohrrahmen-Paneeltür,
Profiltiefe 75mm,
außen mit Fassadenbekleidung
aufgedoppelt,
Hinterlüftungsspalt 15mm,
mit integriertem OTS,
RC 2, U₀=1,35 W/(m²K),
Fluchttür nach DIN EN 179



Lamelle und
Fassadenplatte

Abdeckung:
Titan-Zinkblech, D=0,7mm,
3-fach gekantet

Titanzink-Großraute, rechteckig,
bündig mit Fass.pl., 20mm hinterlüftet,
D=0,8mm, Oberfl. nach Ang. Arch.,
auf vollfl. Holz-UK, D=24mm, Fichte,
auf senkr. Lattung 20mm, mit
Edelstahl-Konsolensystem,
Thermostop, Breite max. 2,00m

Sockelprofil, 20mm ausstehend, 3-fach
gekantet, passend zum Rautensystem,
2-fach gekantetes Lochblech als
Insektenschutz

Fassadenrinne 15/10cm
trittfeste Dämmschwelle
Polyurethan Hartschaum
H/B= 165/80mm
Konsole Winkelprofil
Alu D=5mm H/B=120/50mm

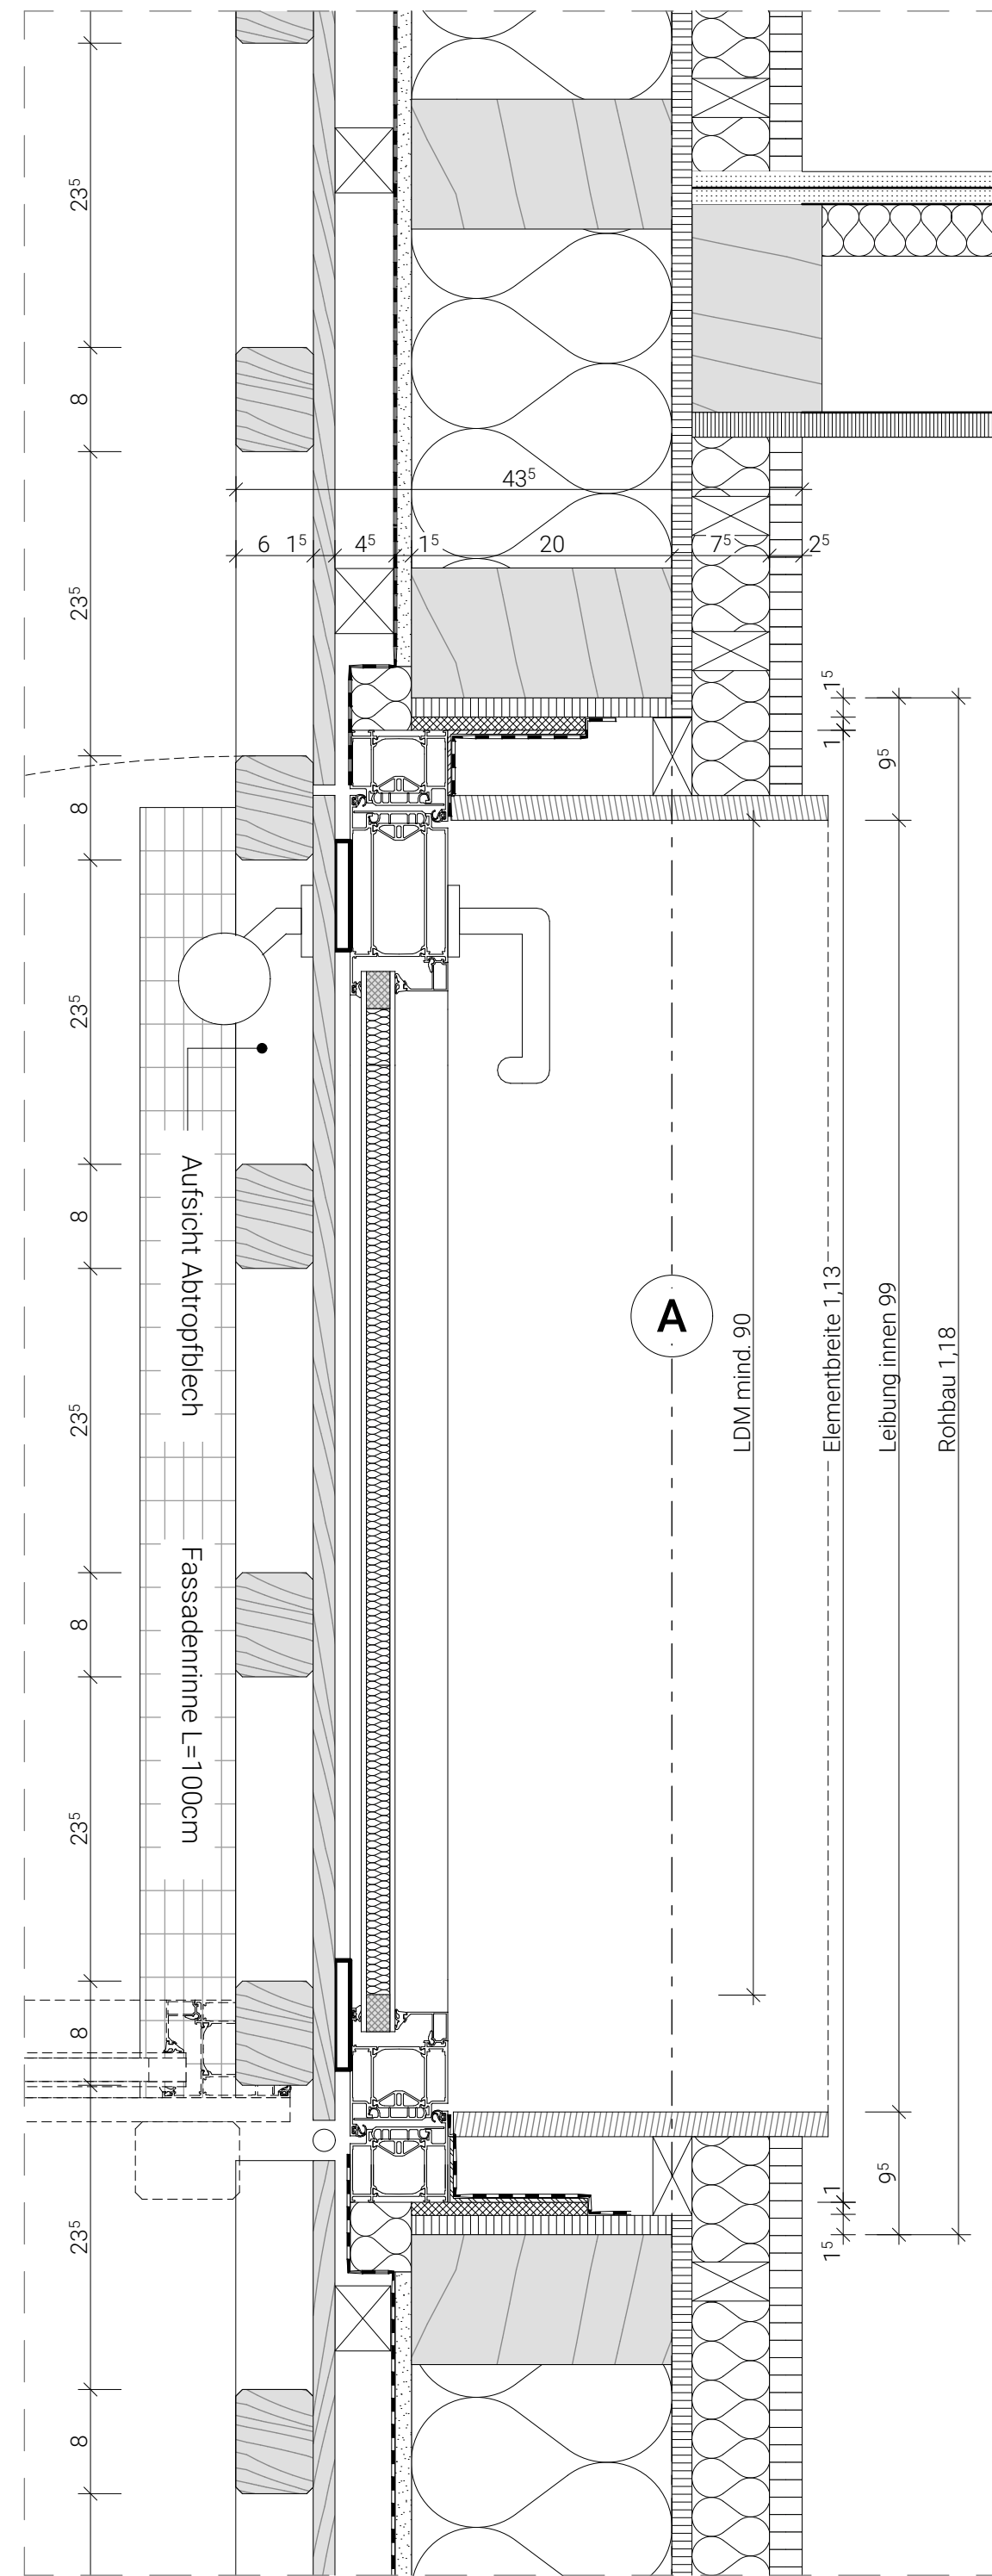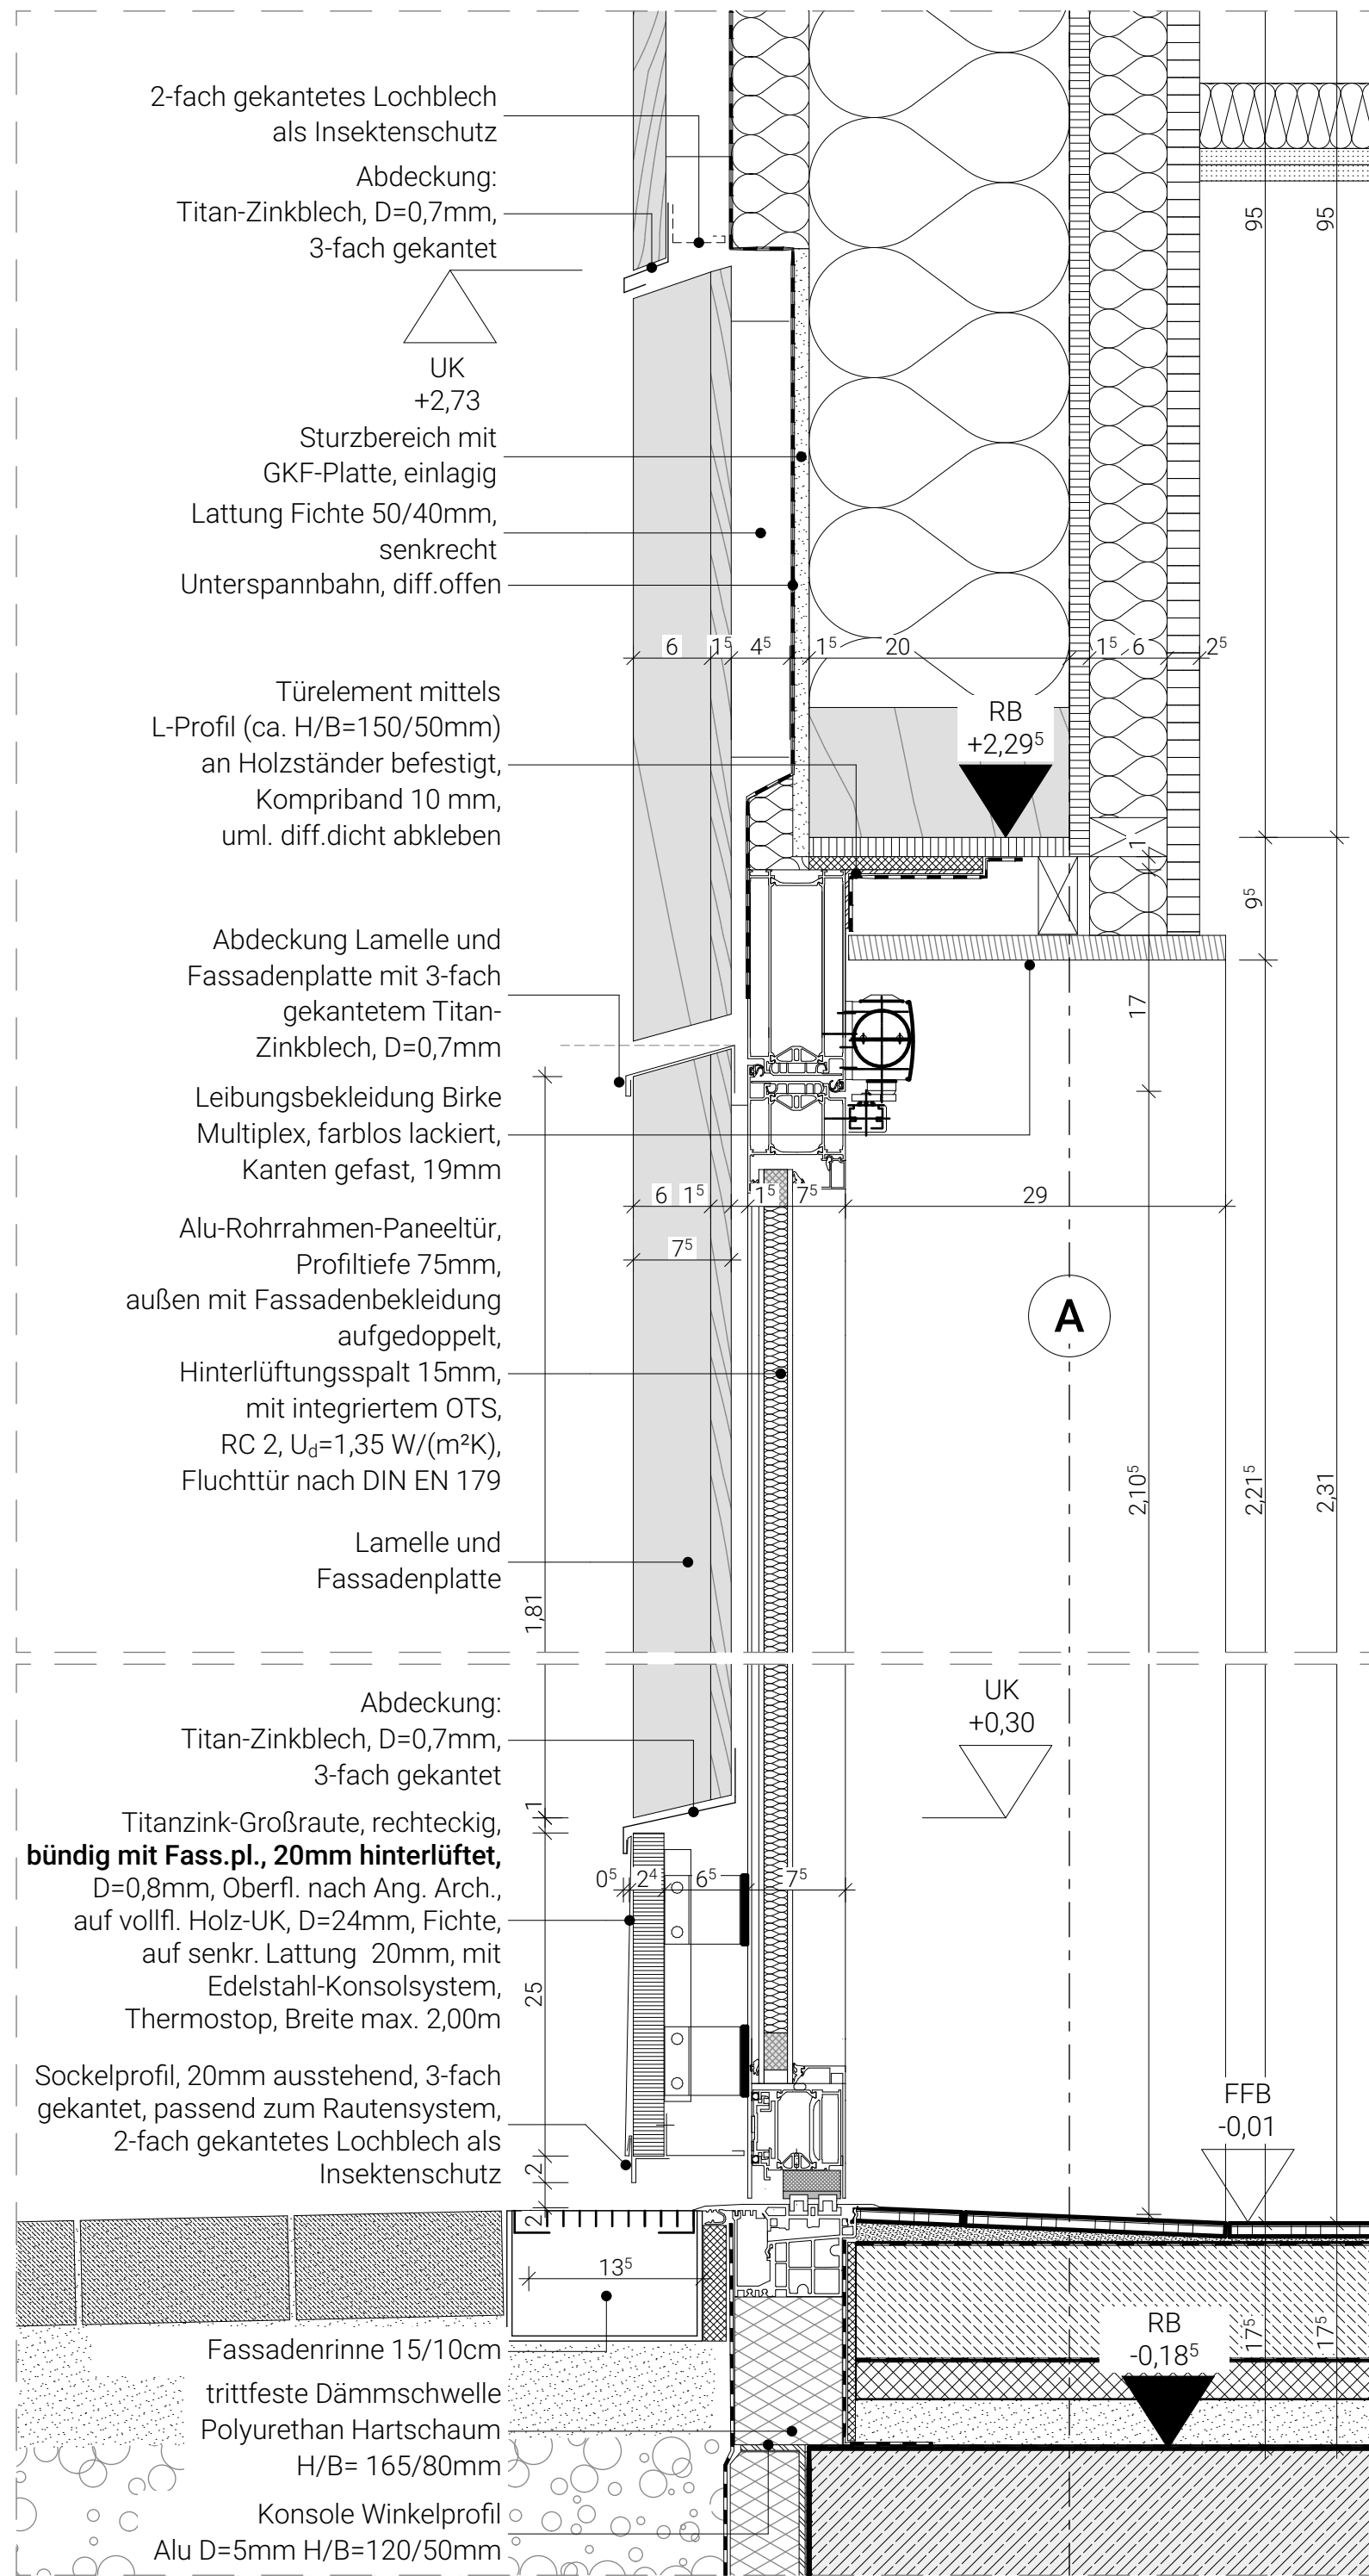

Höhenbezug			
± 0,00 = 113,80 = OK FFB EG			
Index	Änderung	Ausgabe Datum	Gezeichnet
Zeichnungscode		TA 00.09_434_	
 Landeshauptstadt Dresden Amt für Hochbau und Immobilienverwaltung PF 120020 Telefon 0351 / 488 38 20 01001 Dresden Fax 0351 / 488 38 17			
Übersichtsplan			
			
Projekt			
1062_001 Mary-Wigman-Straße 1b, 01069 Dresden Ersatzneubau Kindertageseinrichtung / Neubau Freianlagen			
Standortverwalter			
Eigenbetrieb Kindertageseinrichtungen			
Planungsphase			
Ausführungsplanung			
Vertreter des Bauherrn Landeshauptstadt Dresden Amt für Hochbau und Immobilienverwaltung Postfach 120020, 01001 Dresden			
Datum		Unterschrift	
Darstellung		Dateiname	
Detail Gebäudehülle TA 00.09		1062_001_5_A_D14_434_	Datum
		Maßstab 1:5	Projekt-Nr. HI.5510621
Bl.- Größe 590 x 420		Bl.-Nr. 434_	

Anhang zum LV
 keine Ausführungsunterlagen