




Grundriss Haupteingang Achse A/8 M1:20

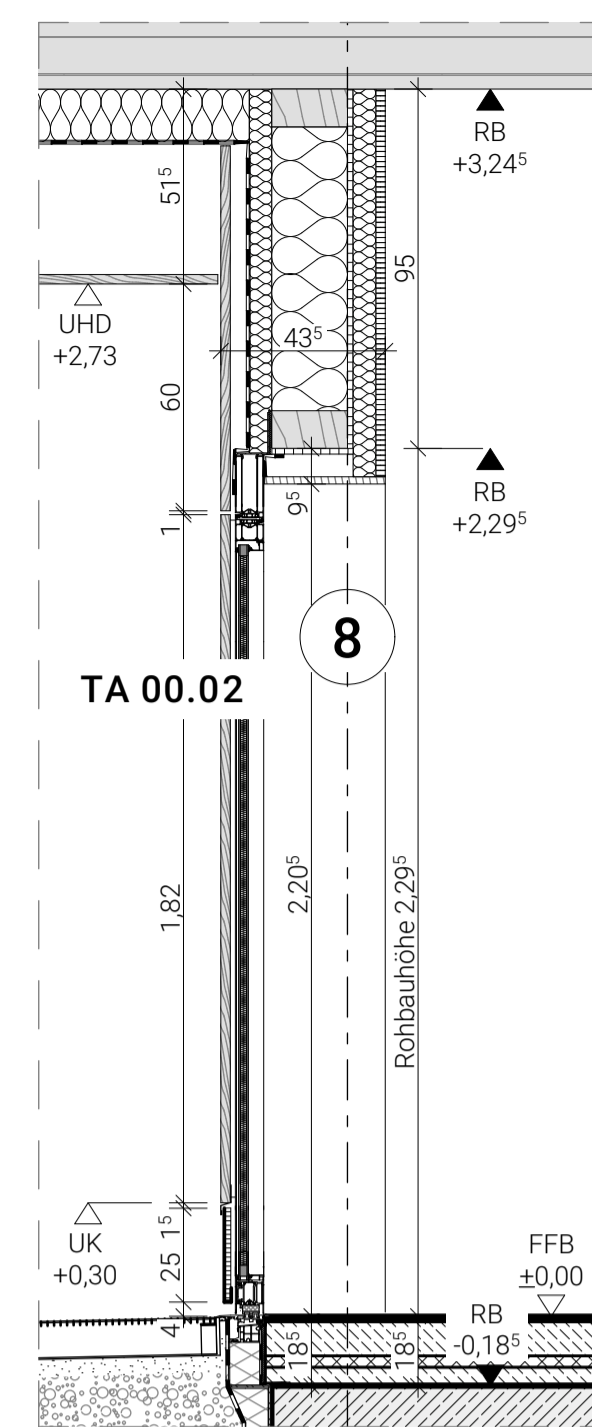





Schnitt TA 00.02 M1:20

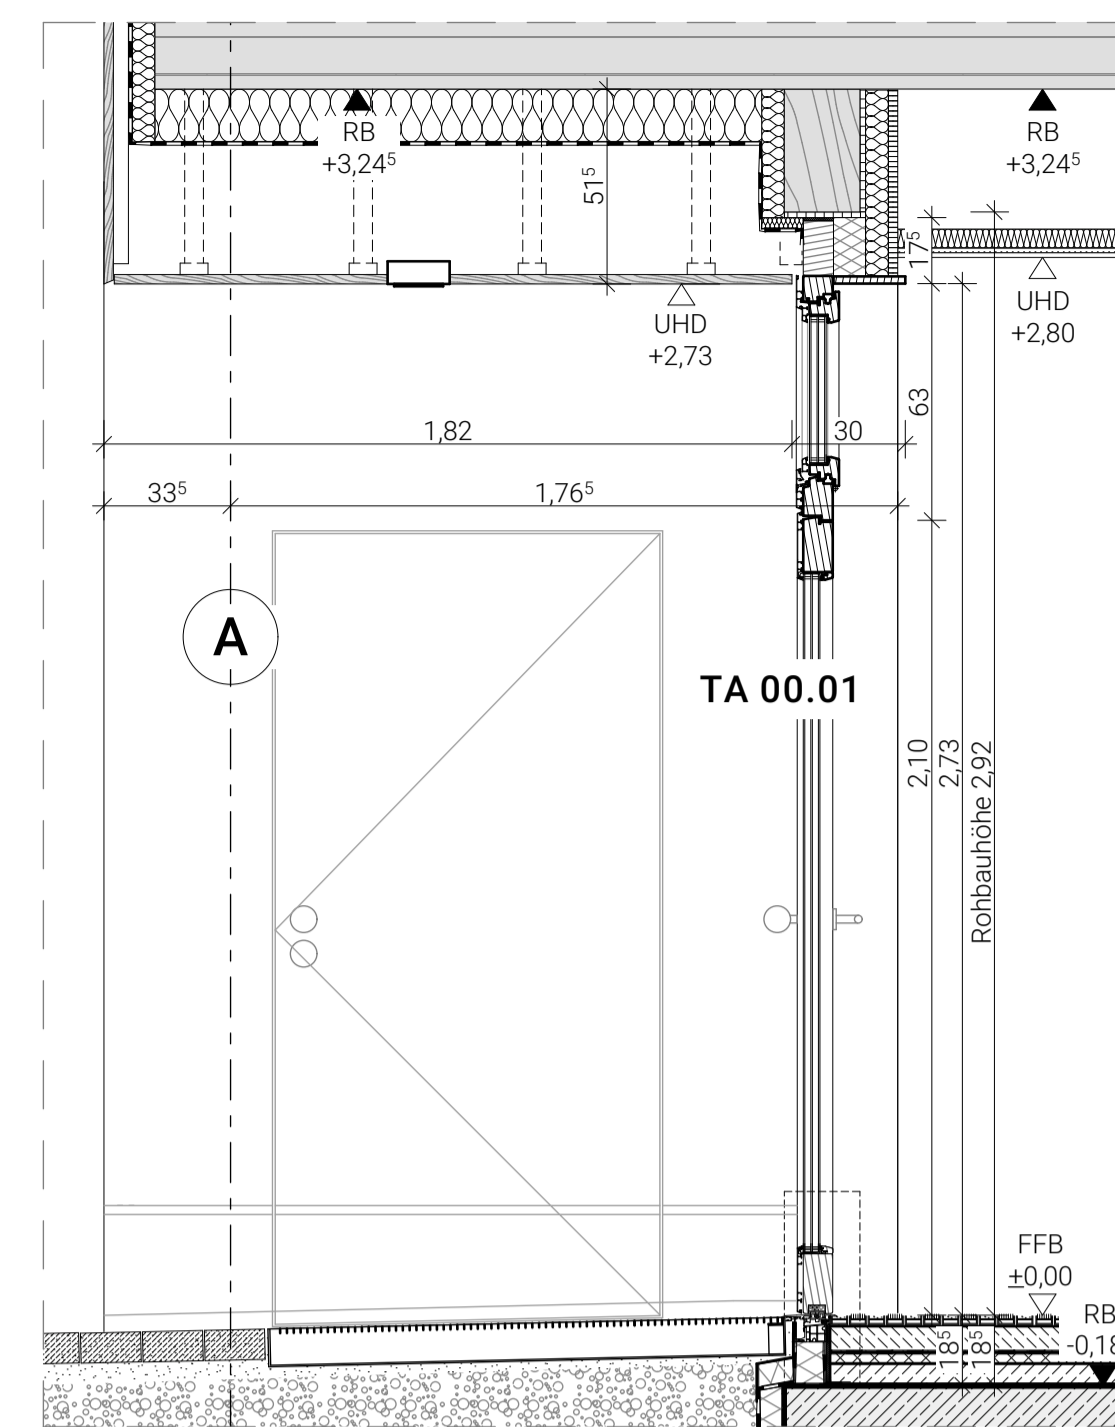

Schnitt TA 00.01 M1:20

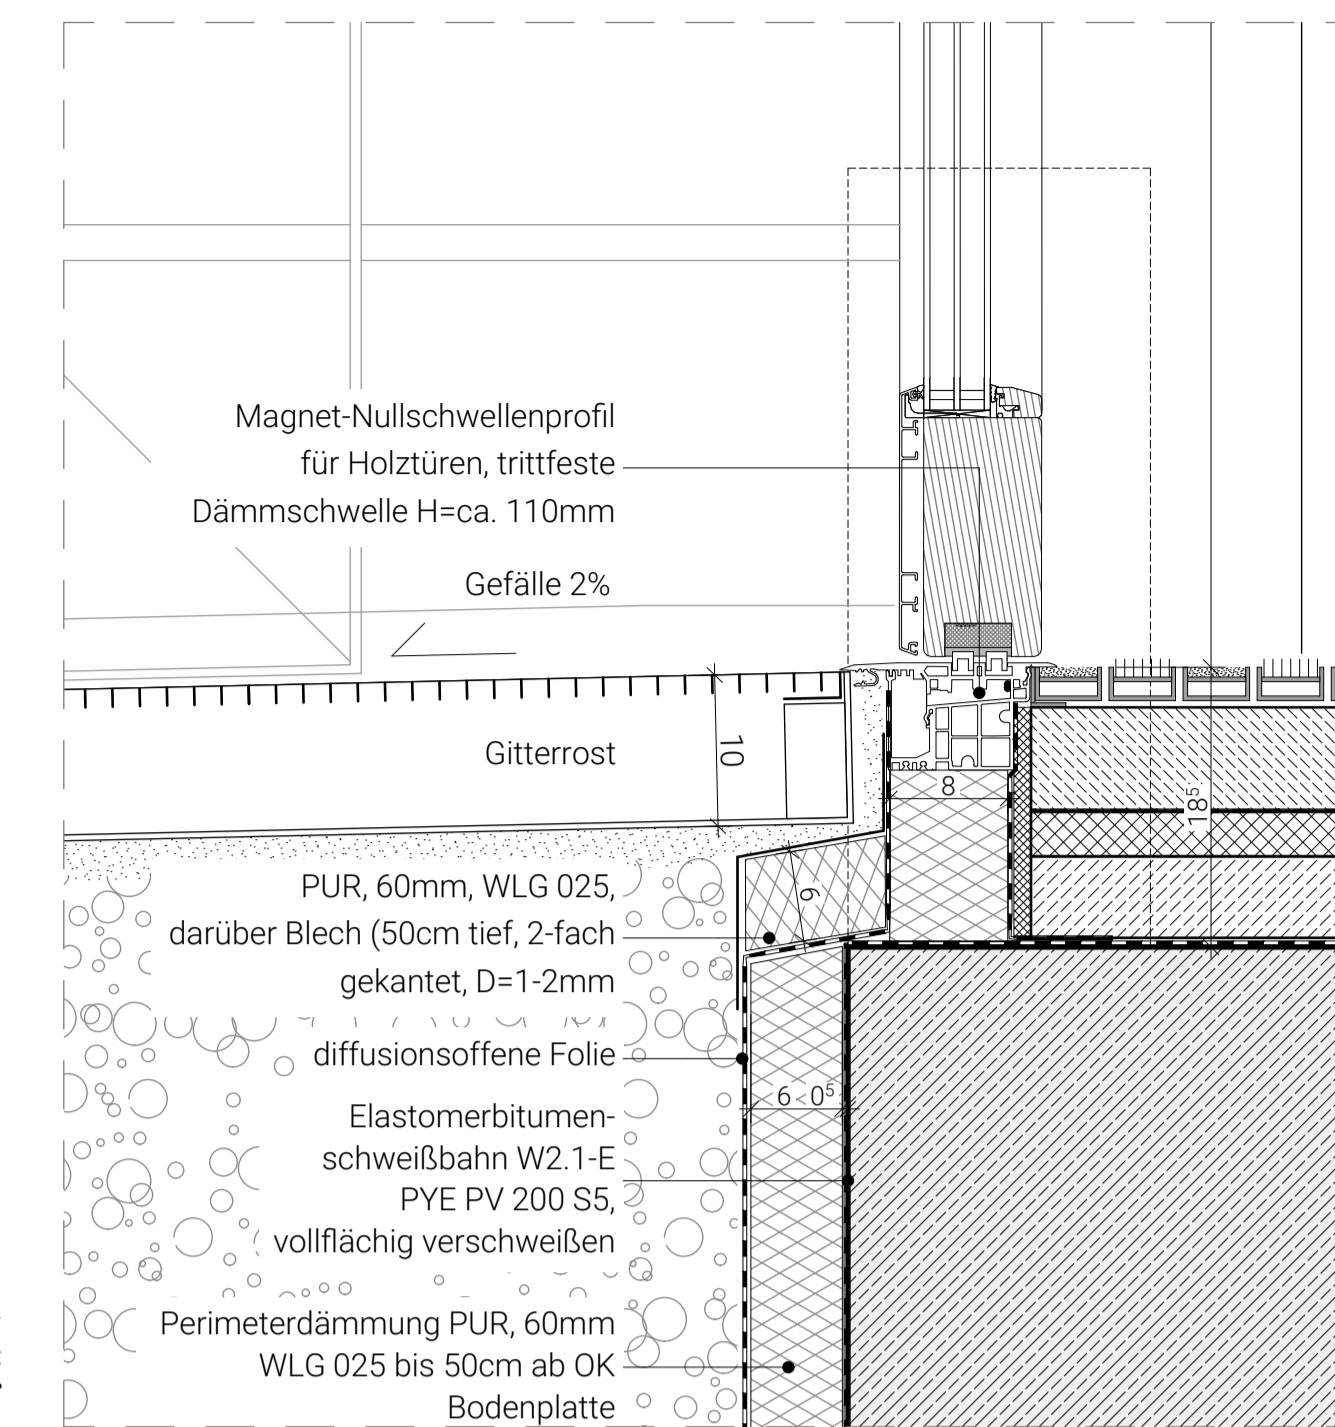


Bodenanschluß TA 00.01 M1:5

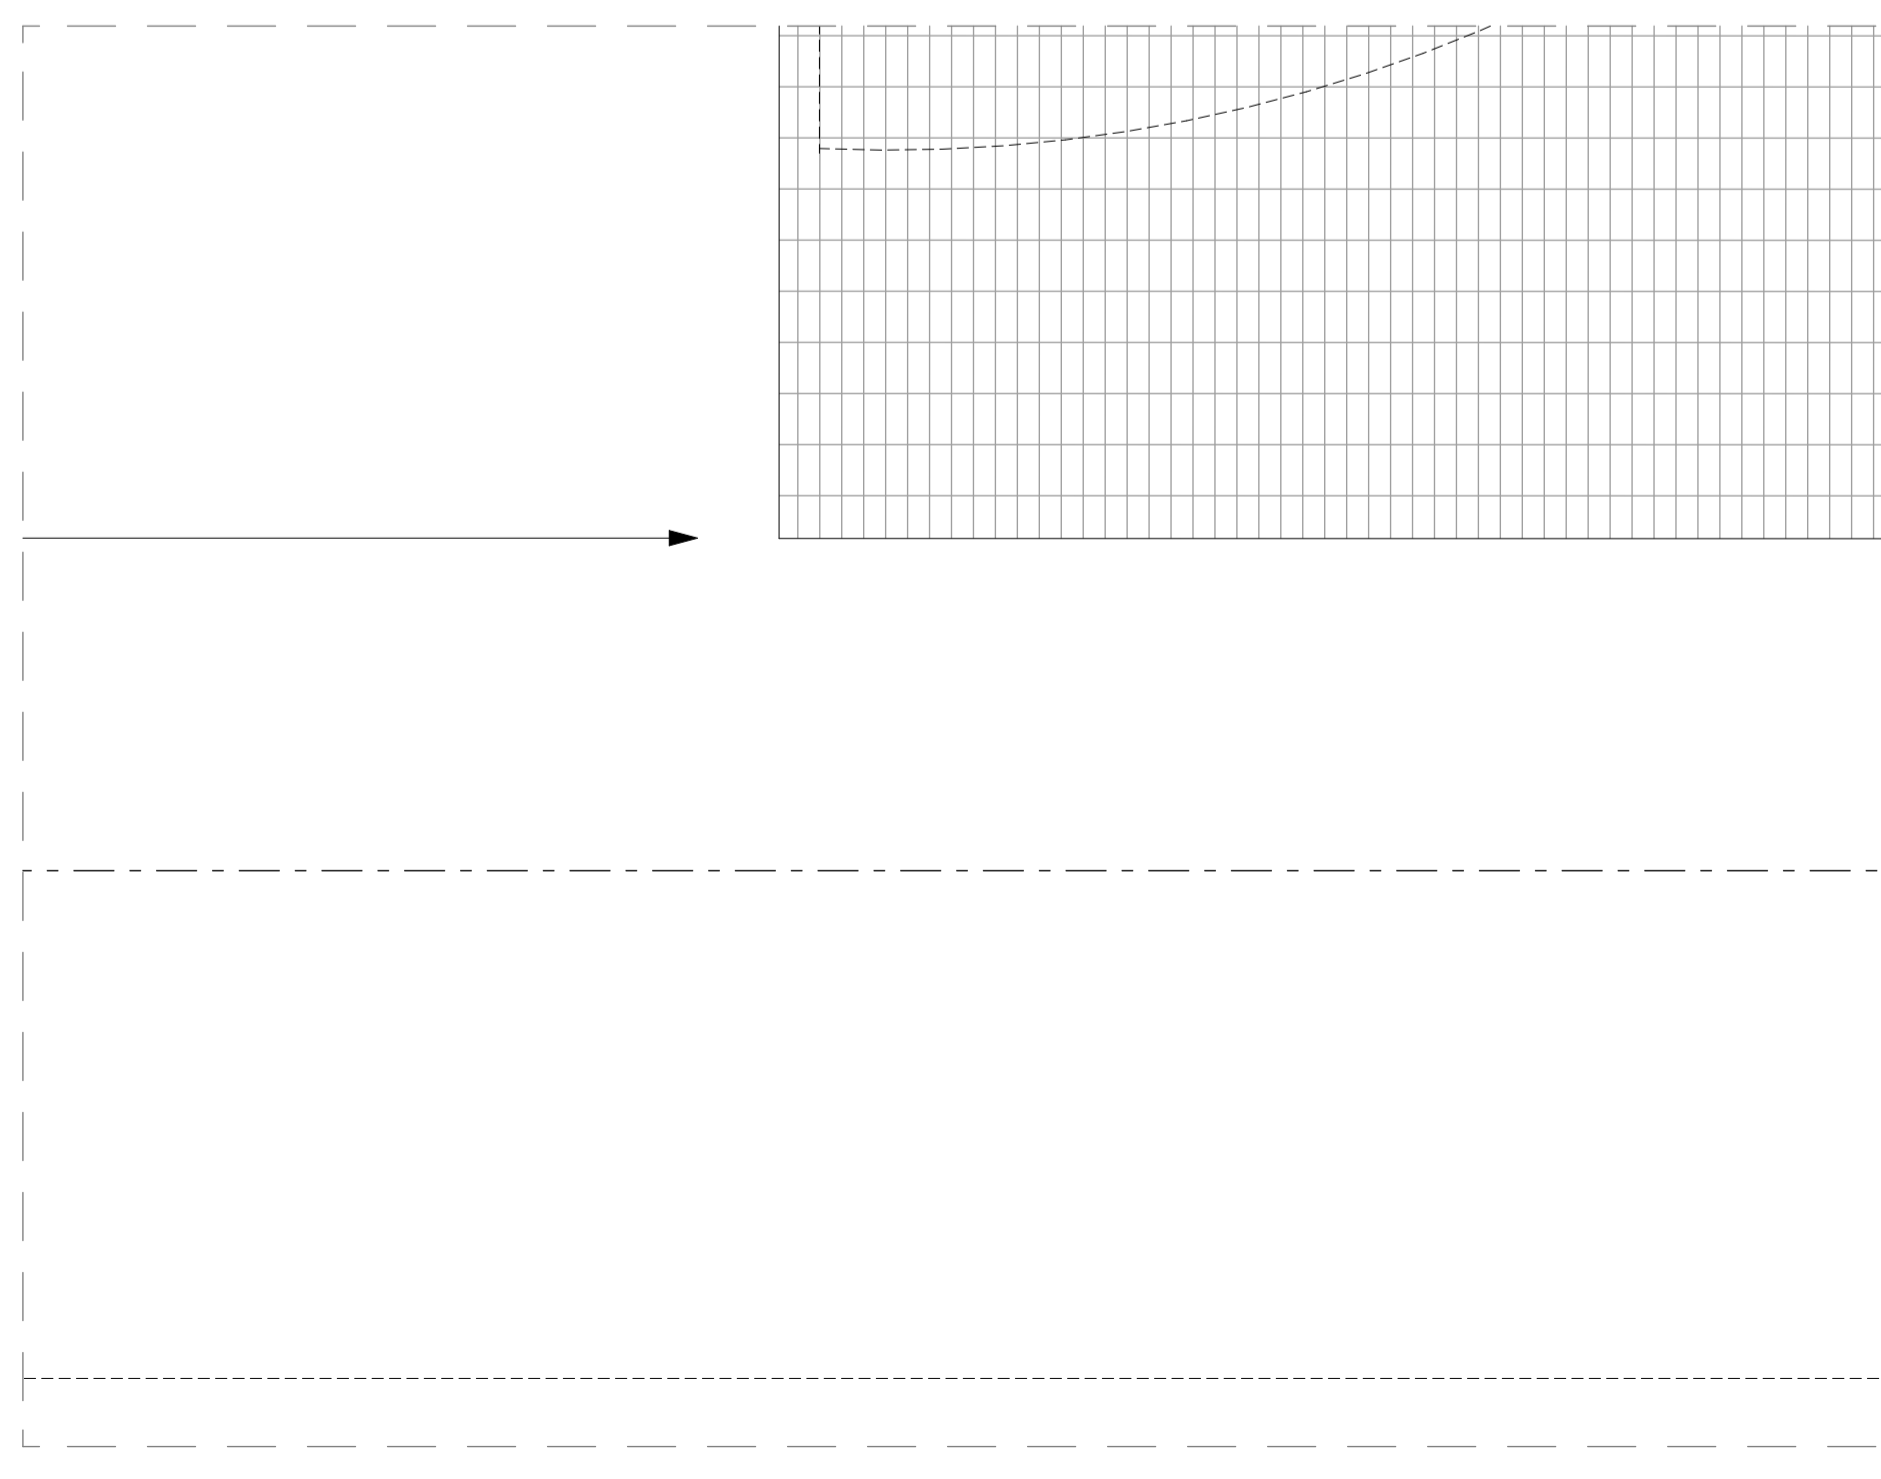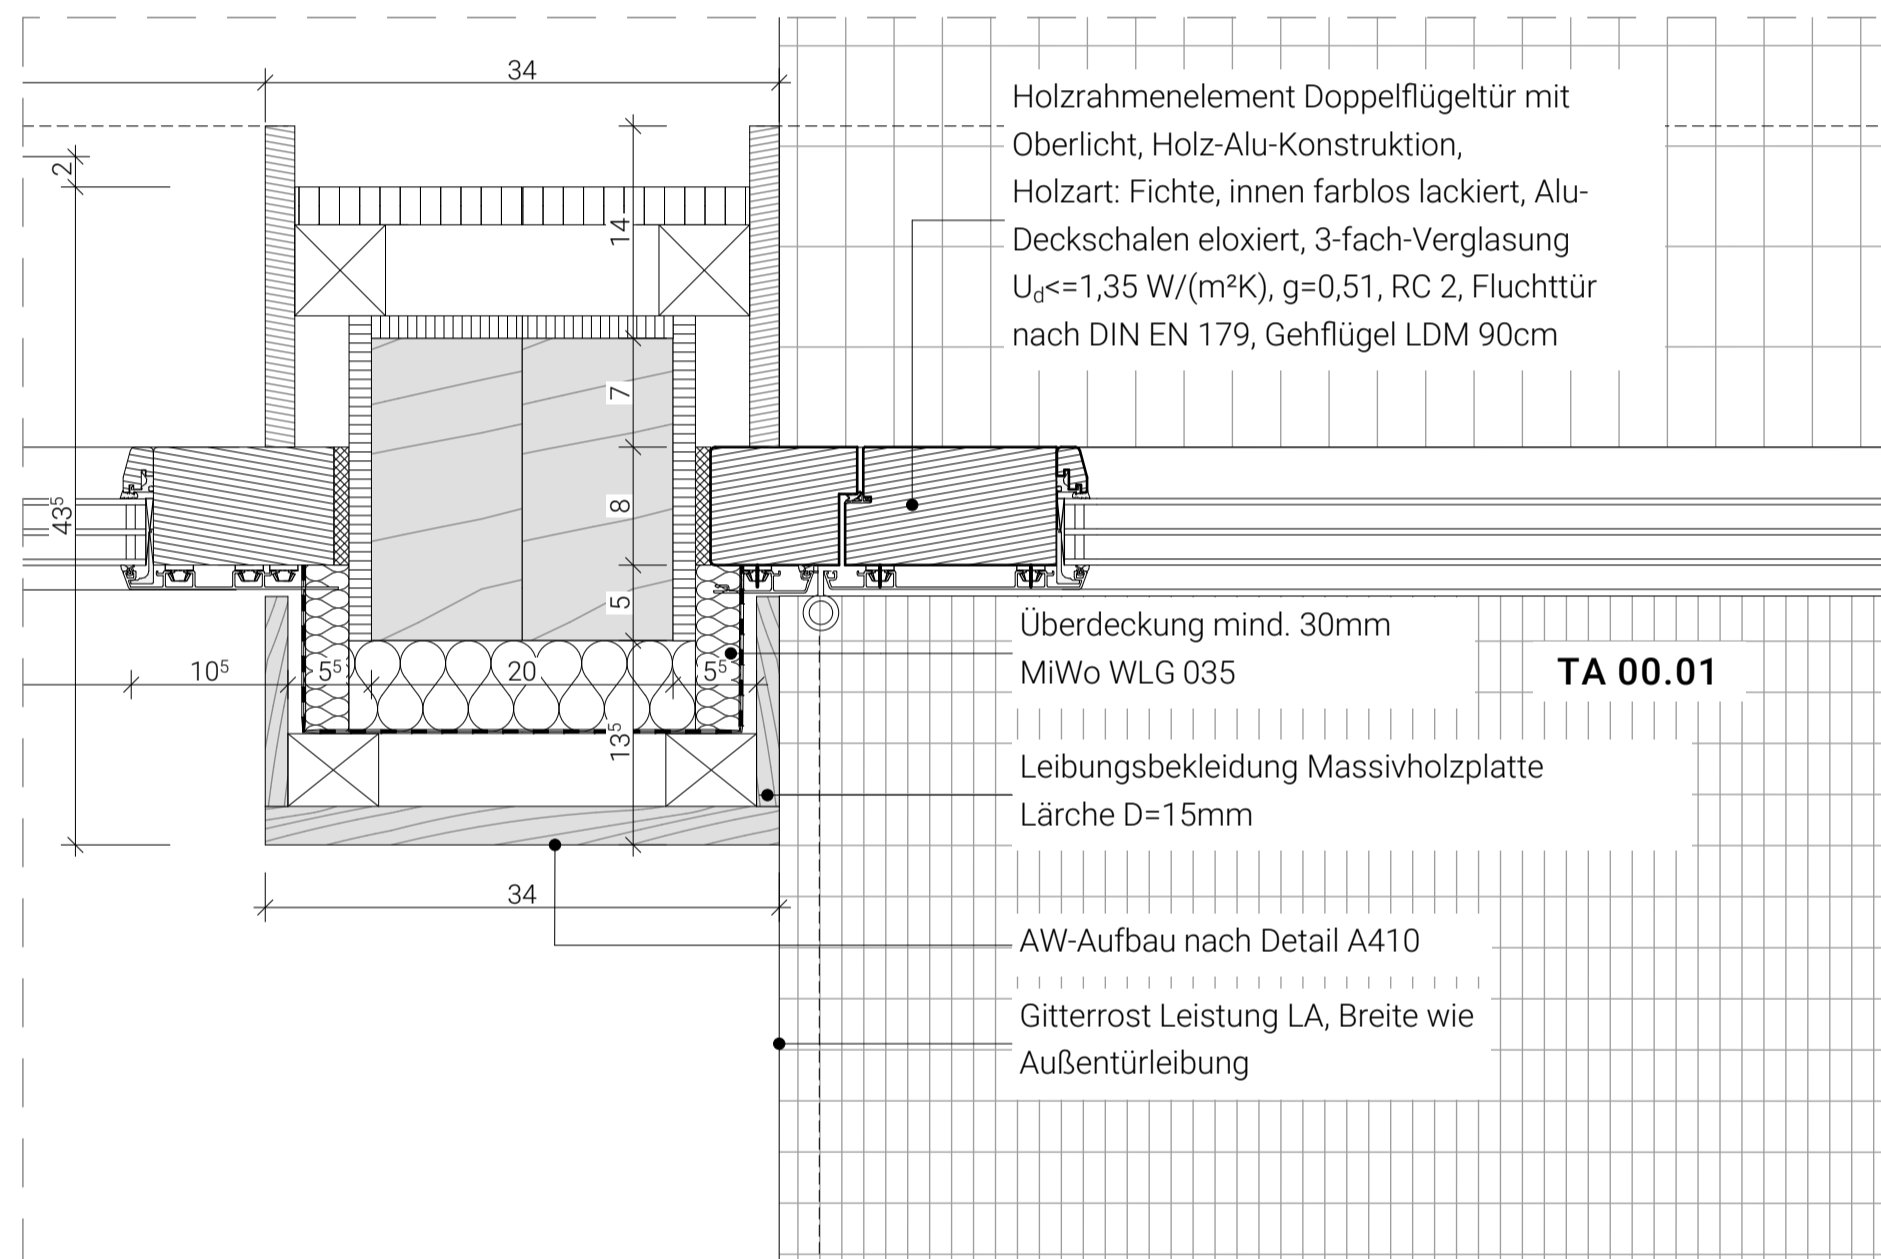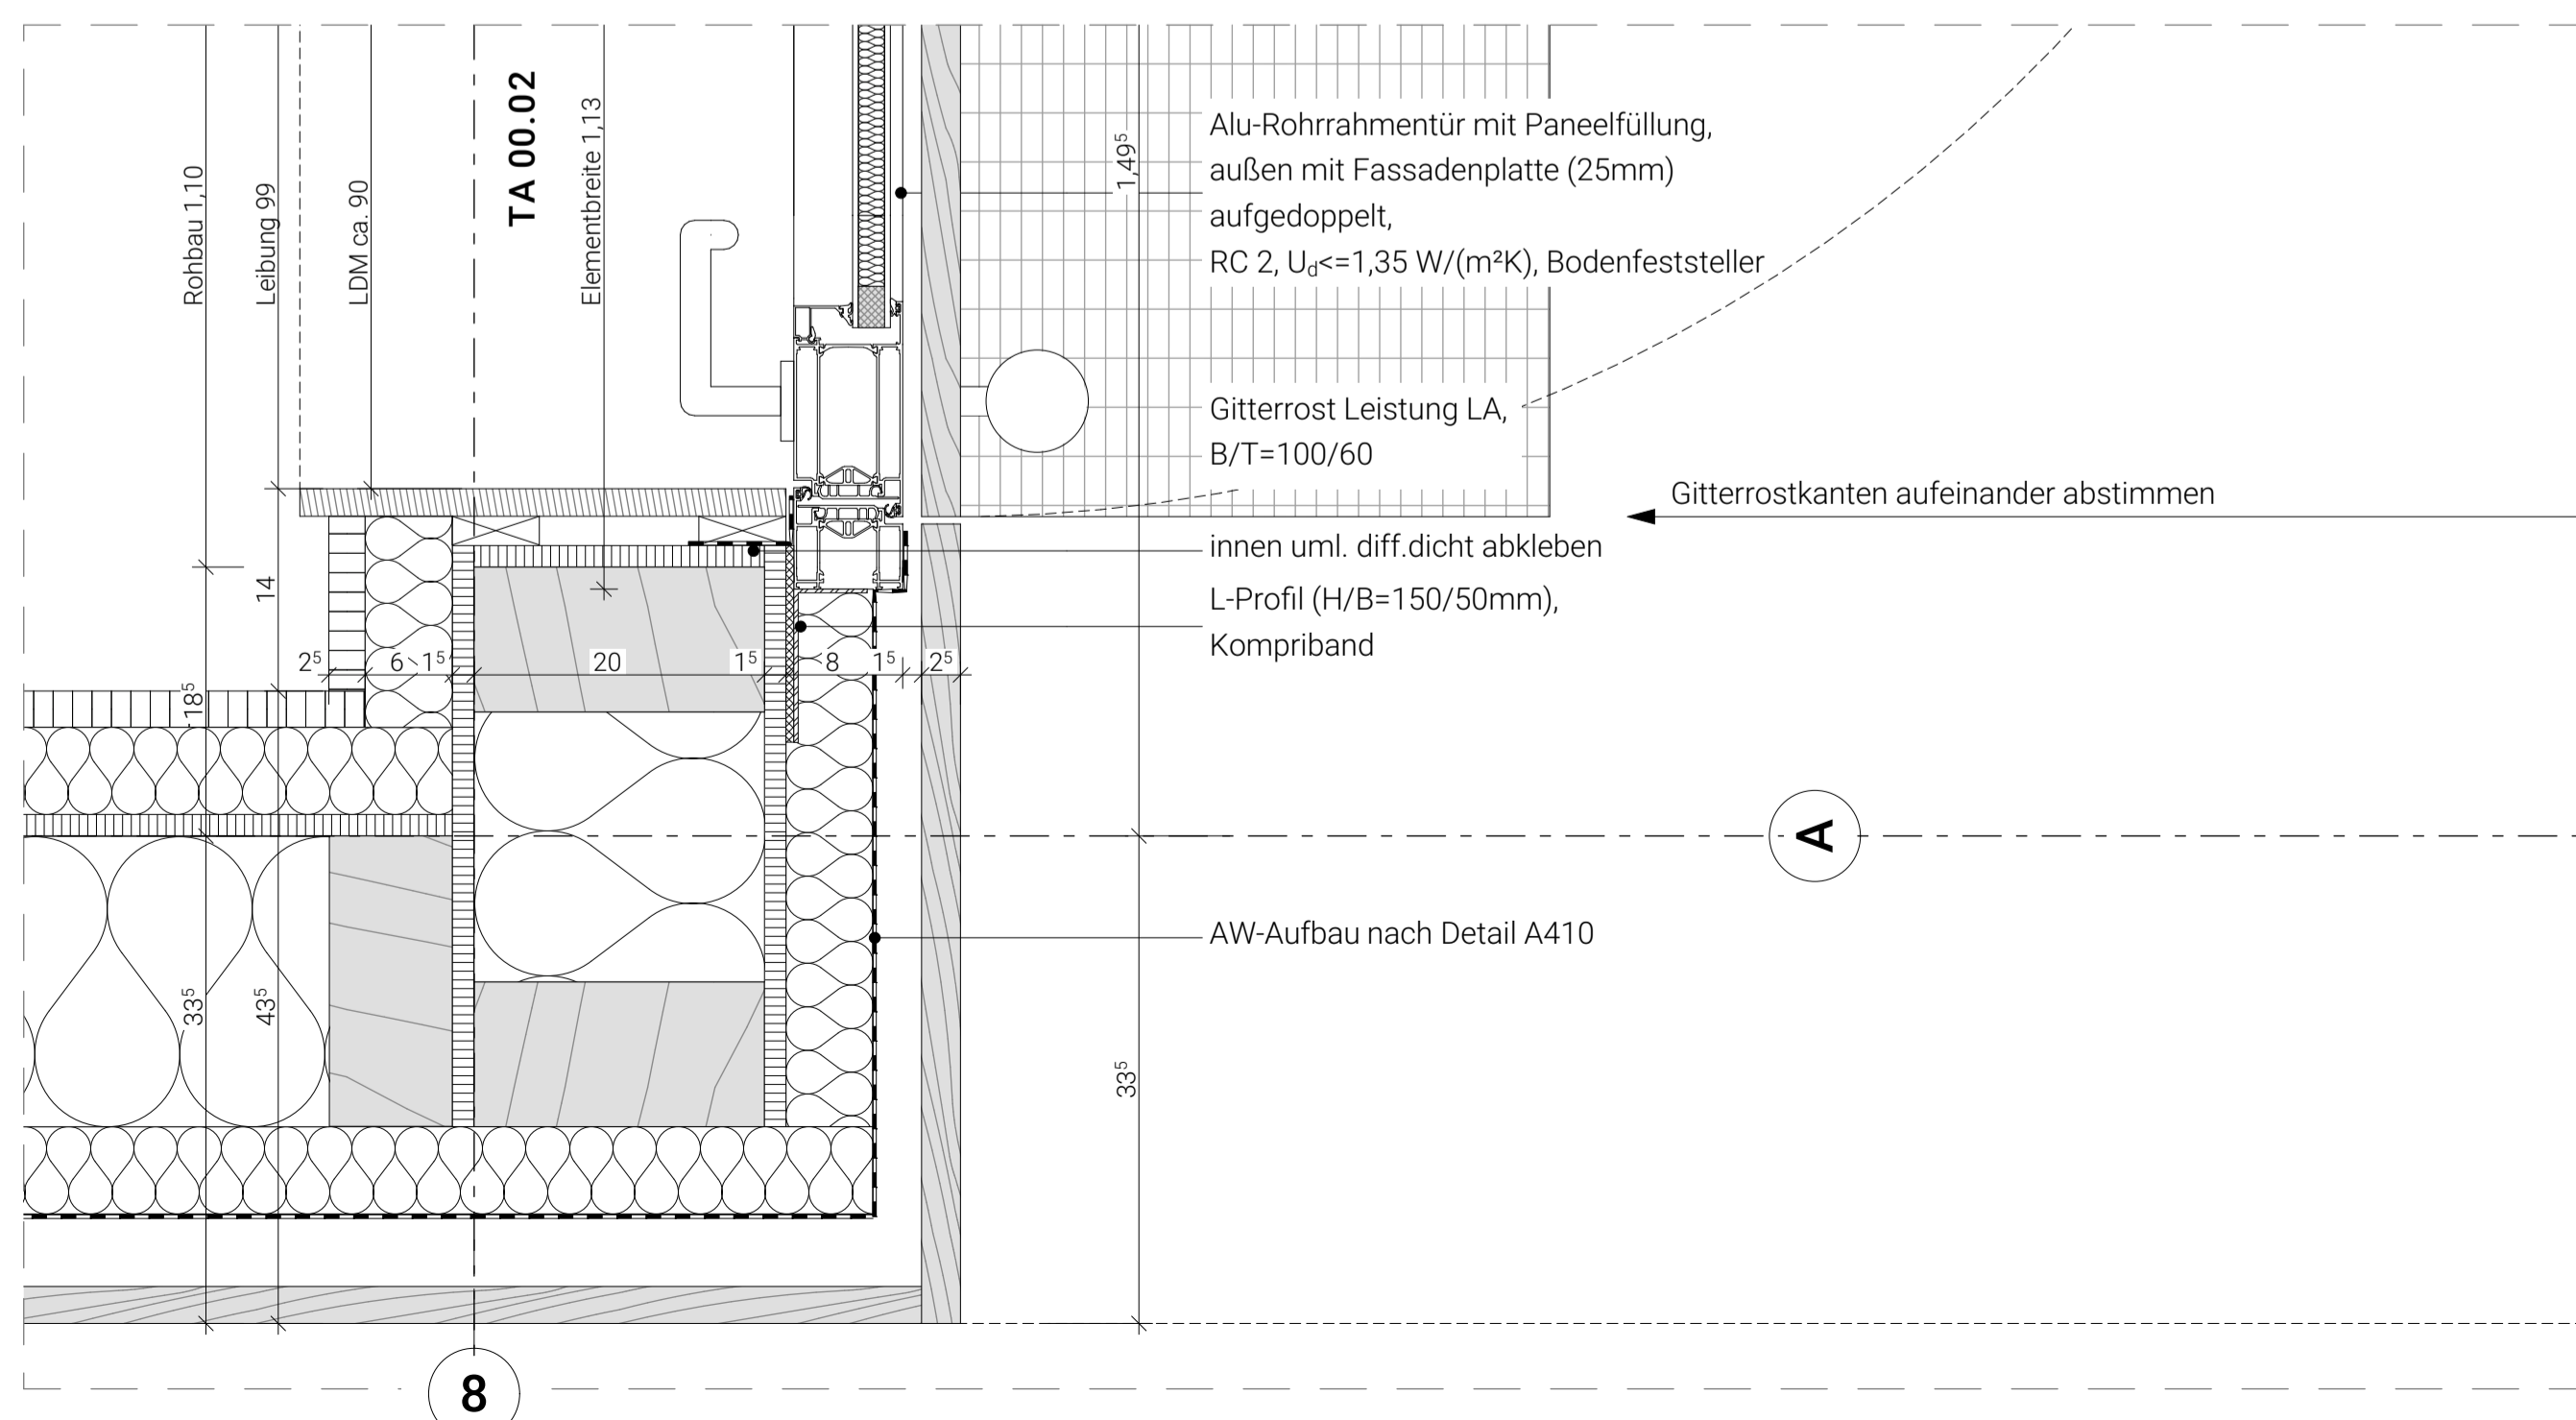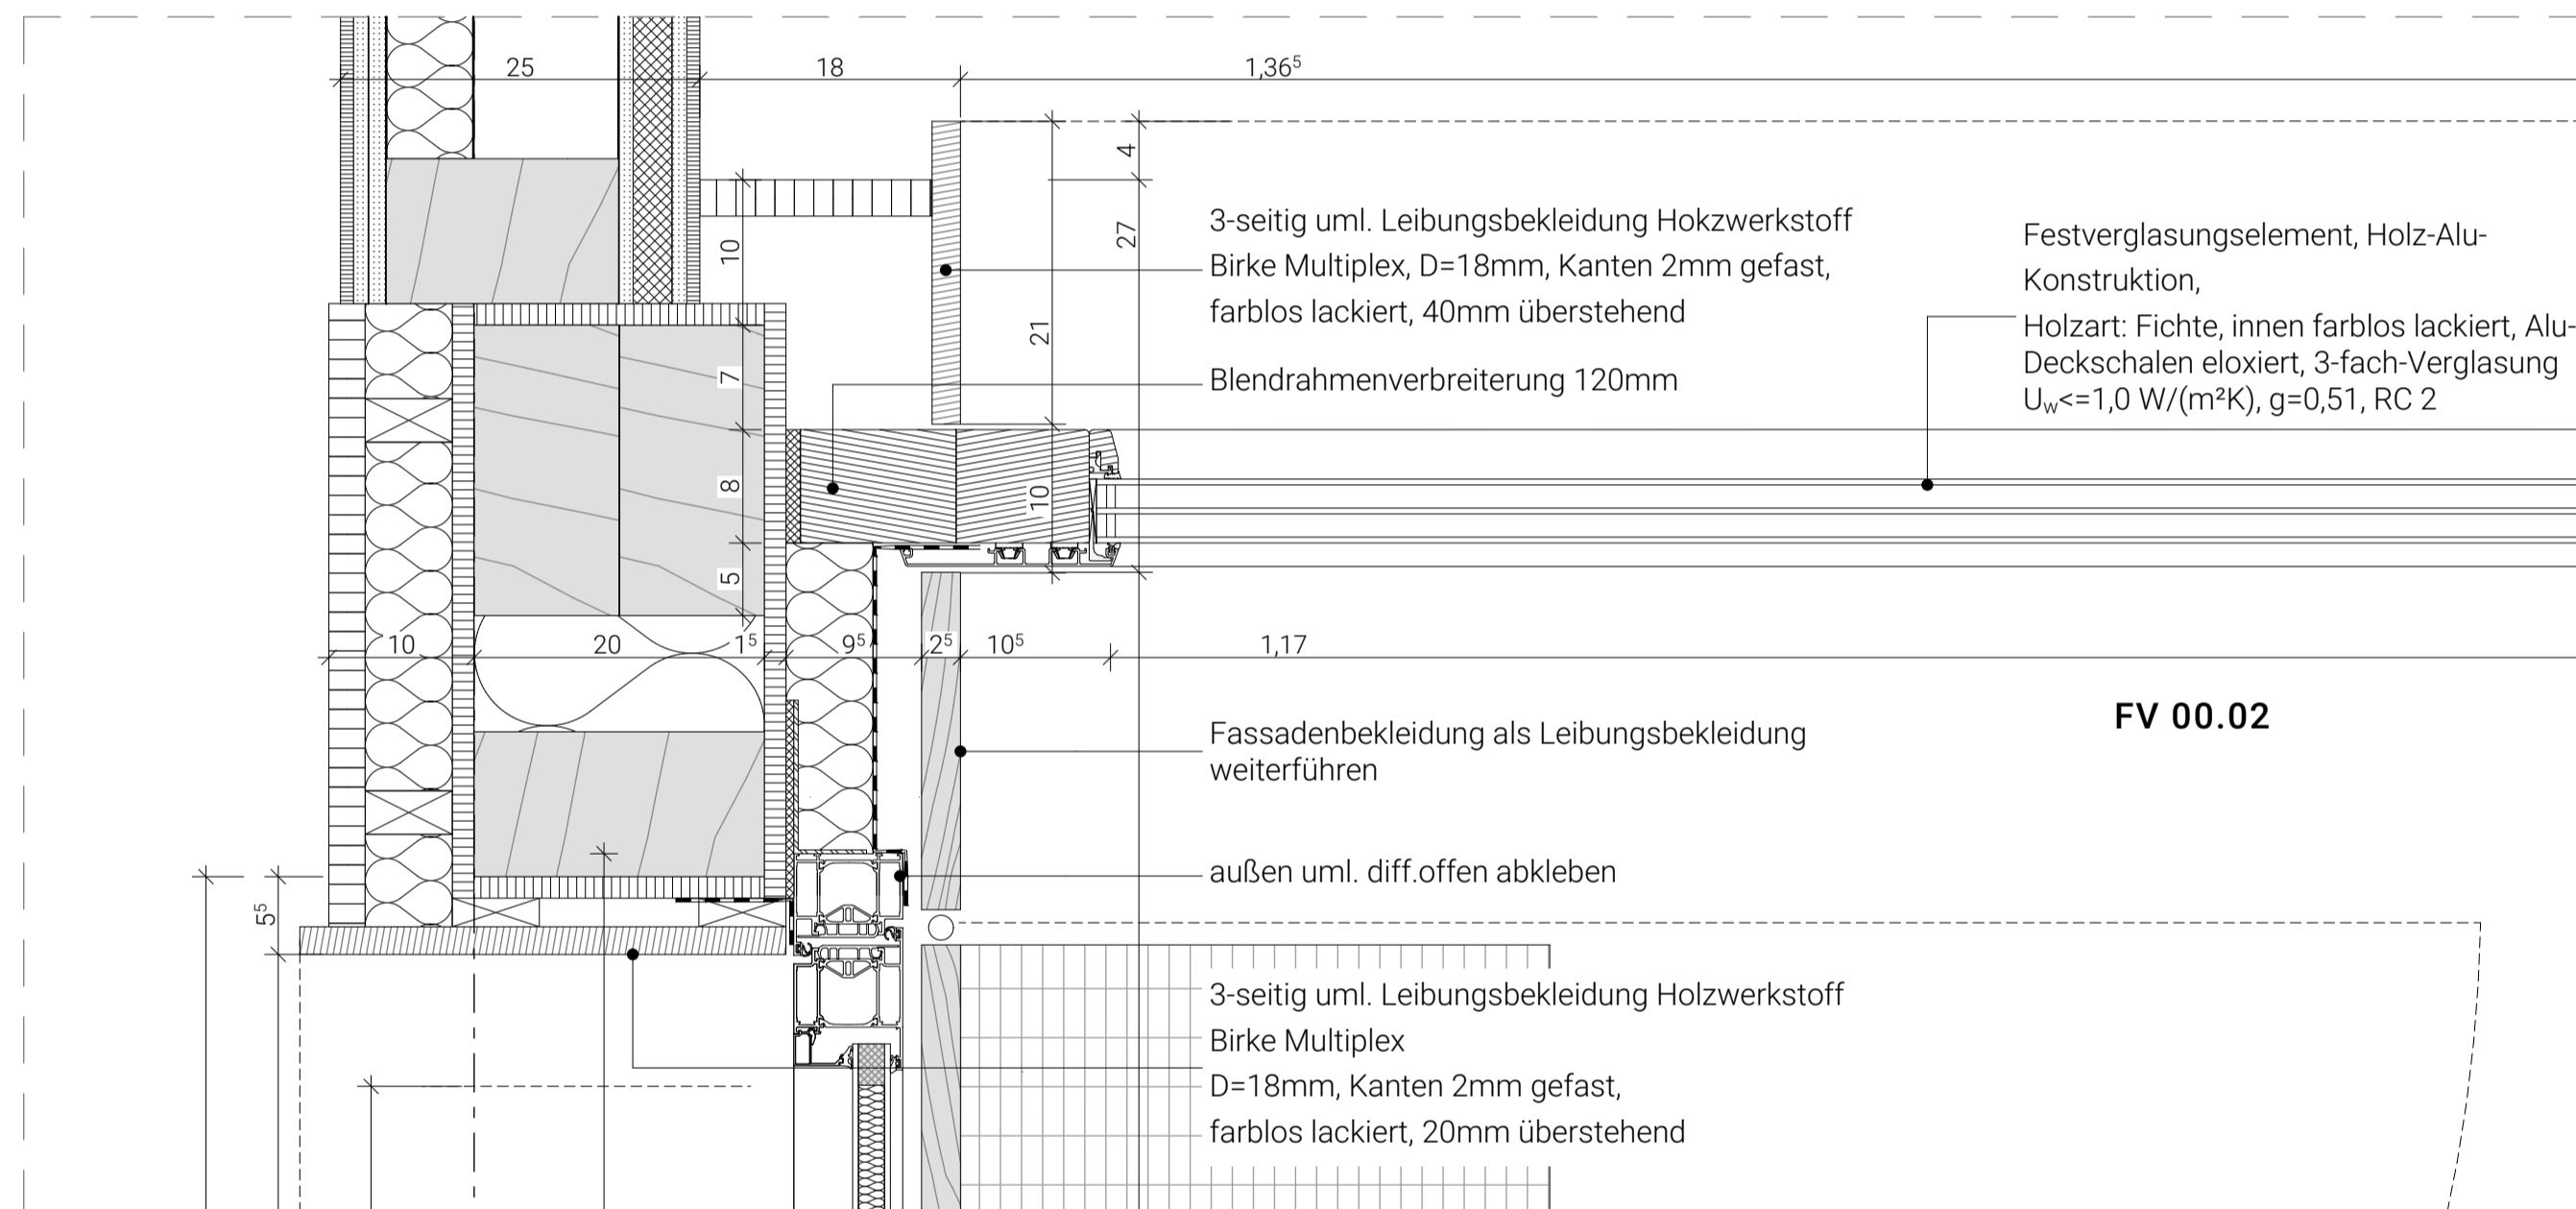

Höhenbezug	± 0,00 = 113,80 = OK FFB EG		
Index	Änderung	Ausgabe Datum	Gezeichnet
Zeichnungscode	TA 00.01 // 00.02, Decke auskr., 436_		

Landeshauptstadt Dresden
Amt für Hochbau und Immobilienverwaltung
 PF 120020 01001 Dresden
 Telefon 0351 / 488 38 20
 Fax 0351 / 488 38 17

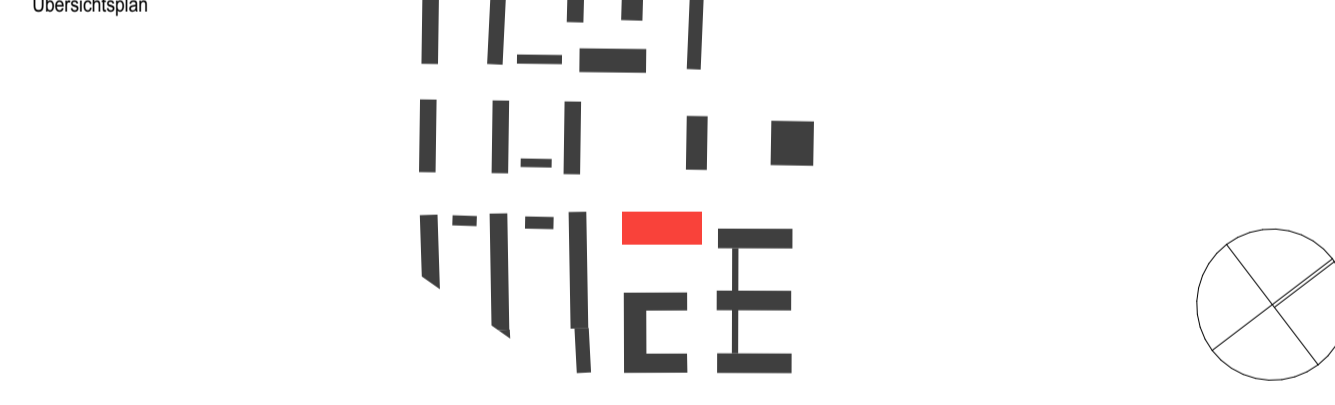

Projekt **1062_001**
 Mary-Wigman-Straße 1b, 01069 Dresden
 Ersatzneubau Kindertageseinrichtung, Neubau Freianlagen

Standortverwalter **Eigenbetrieb Kindertageseinrichtungen**

Planungsphase **Ausführungsplanung**

Vertreter des Bauherrn
Landeshauptstadt Dresden
 Amt für Hochbau und Immobilienverwaltung
 Postfach 120020, 01001 Dresden

Darstellung	Dateiname	1062_001_5_A_D16_436_	
Detail Gebäudehülle TA 00.01 // 00.02, Decke auskr.	Maßstab	1:5, 1:20	Datum
	Gez.	CF	Projekt-Nr.
	Bl.-Größe	841 x 594	Bl.-Nr.

Anhang zum LV
keine Ausführungsunterlagen