




1-1

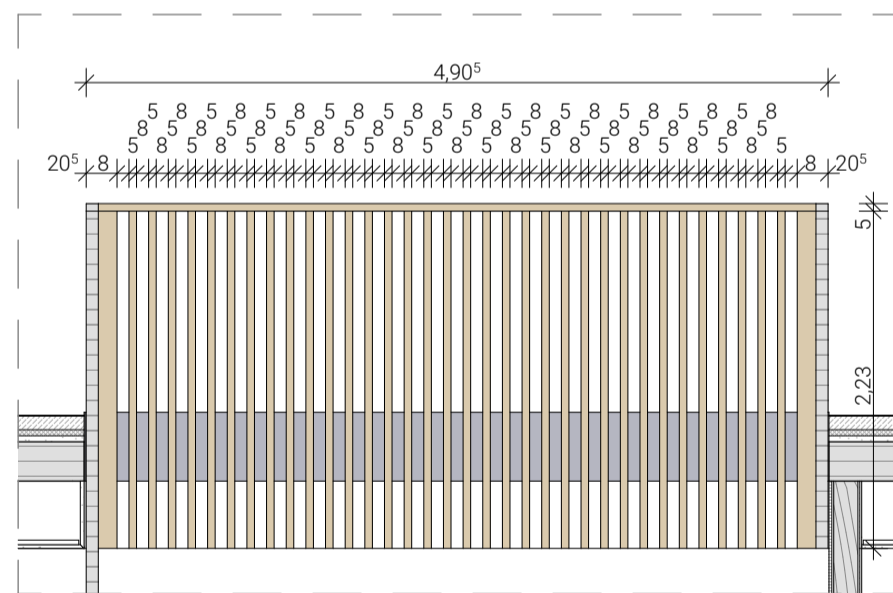


4-4

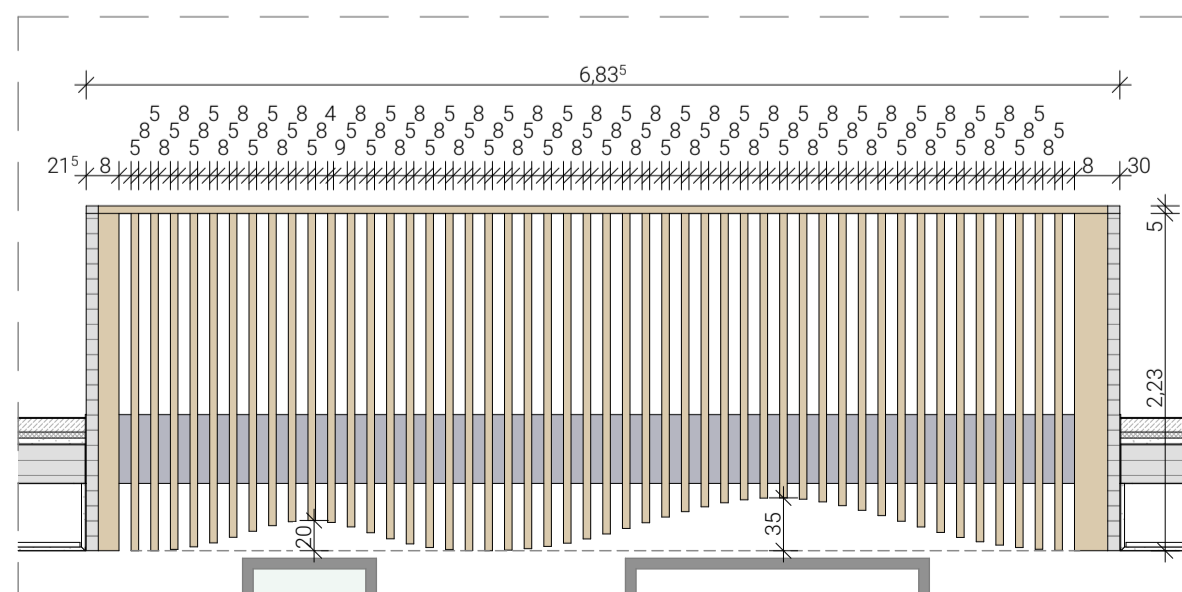

5-5

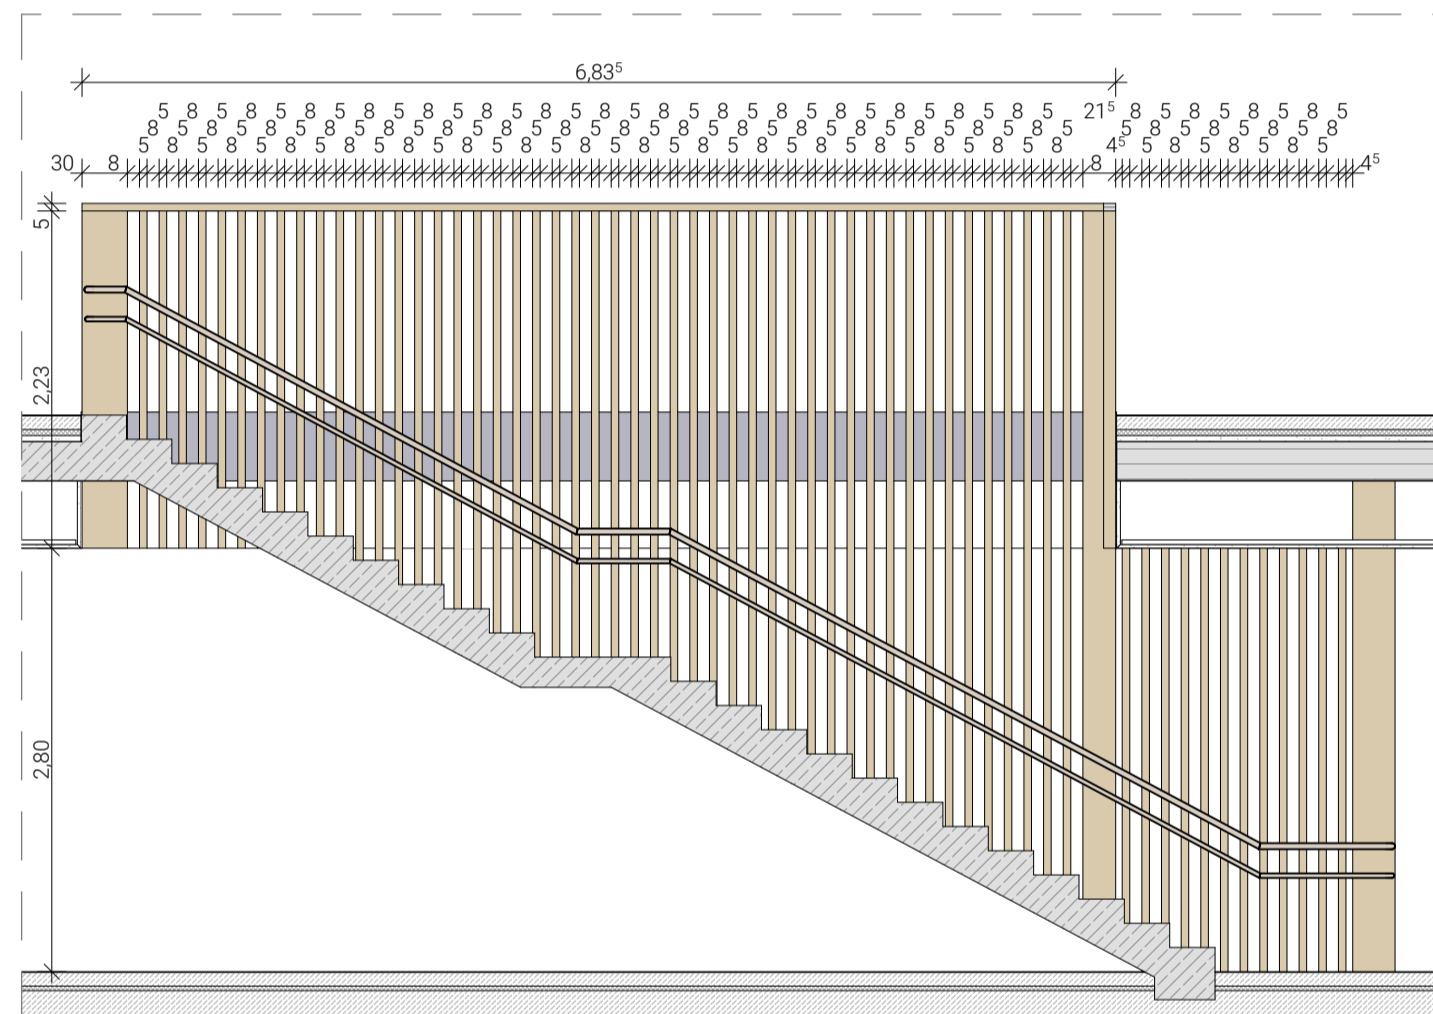

2-2

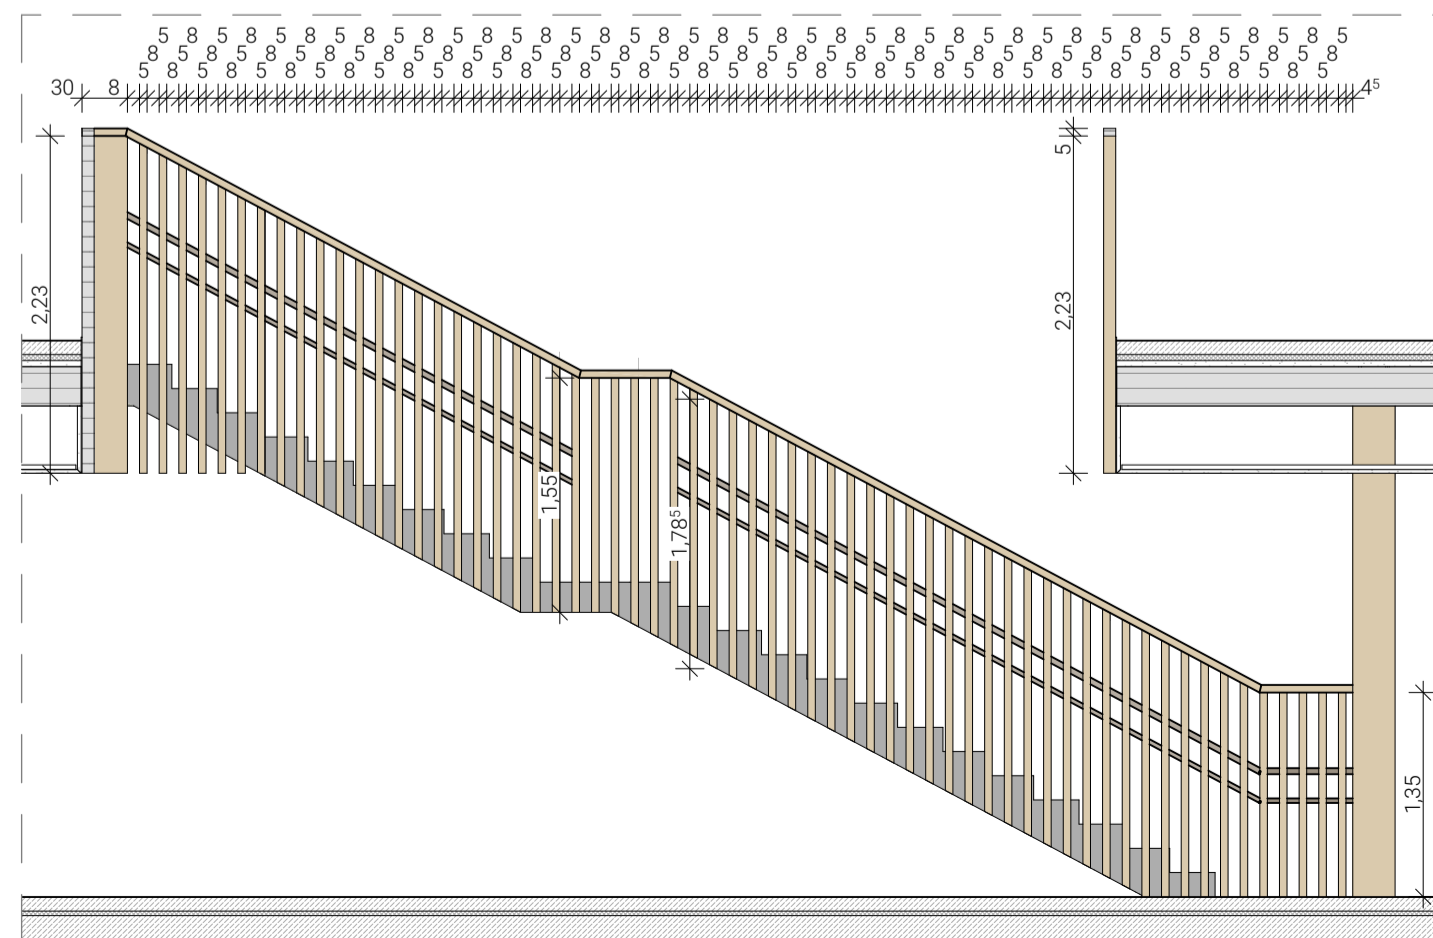

3-3


Höhenbezug ± 0,00 = 113,80 = OK FFB EG

Index	Änderung	Ausgabe Datum	Gezeichnet

Zeichnungscode Innengeländer Abwicklung_532_

Dresden. Landeshauptstadt Dresden
 Amt für Hochbau und Immobilienverwaltung

PF 120020 Telefon 0351 / 488 38 20
 01001 Dresden Fax 0351 / 488 38 17

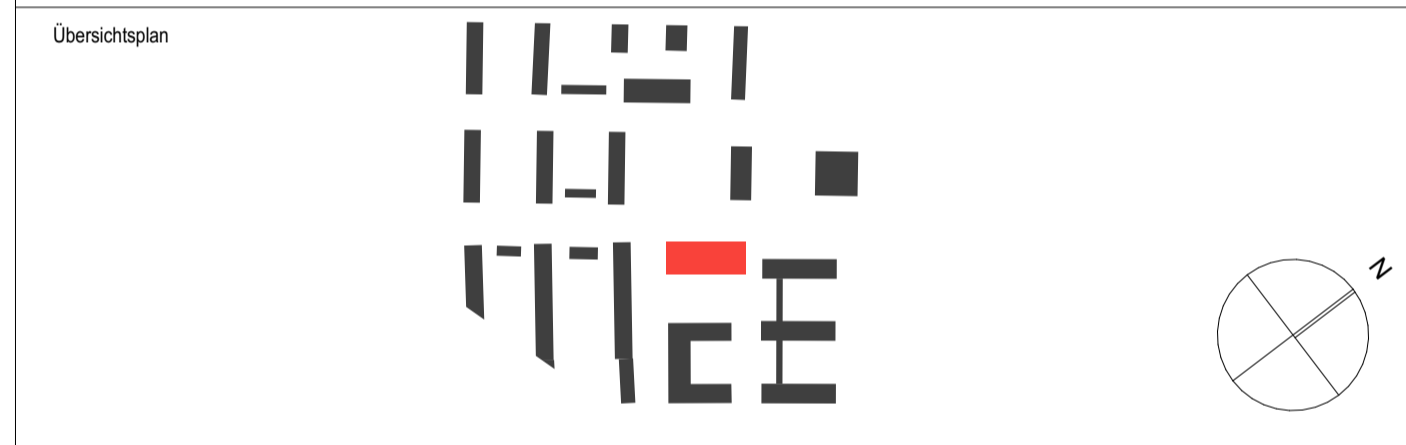

Projekt **1062_001**
 Mary-Wigman-Straße 1b, 01069 Dresden
 Ersatzneubau Kindertageseinrichtung / Neubau Freianlagen

Standortverwalter Eigenbetrieb Kindertageseinrichtungen

Planungsphase Ausführungsplanung

Vertreter des Bauherrn **Landeshauptstadt Dresden**
 Amt für Hochbau und Immobilienverwaltung
 Postfach 120020, 01001 Dresden

Datum _____ Unterschrift _____

Darstellung Detail Ausbau Innengeländer Abwicklung	Dateiname	1062_001_5_A_D35_532_	
	Maßstab	1:100, 1:50	Datum 08.05.2024
	Gez.	IS	Projekt-Nr. HI.5510621
	Bl.- Größe	590 x 420	Bl.-Nr. 532_

Anhang zum LV
 keine Ausführungsunterlagen