


**Detail Geländer**  
**M1:5**

Höhenbezug		± 0,00 = 113,80 = OK FFB EG	
Index	Änderung	Ausgabe Datum	Gezeichnet
Zeichnungscode		Innengeländer Treppe_533_	


**Landeshauptstadt Dresden**  
**Amt für Hochbau und Immobilienverwaltung**  
 PF 120020      Telefon 0351 / 488 38 20  
 01001 Dresden      Fax 0351 / 488 38 17

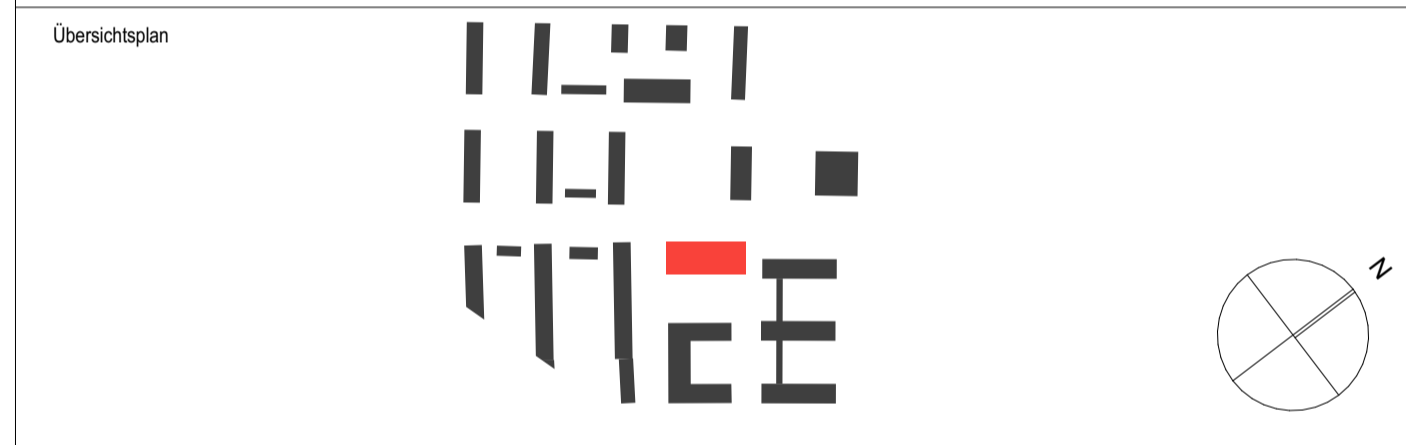

Projekt **1062\_001**  
 Mary-Wigman-Straße 1b, 01069 Dresden  
 Ersatzneubau Kindertageseinrichtung / Neubau Freianlagen

Standortverwalter **Eigenbetrieb Kindertageseinrichtungen**

Planungsphase **Ausführungsplanung**

**Anhang zum LV**  
**keine Ausführungsunterlage**

Vertreter des Bauherrn **Landeshauptstadt Dresden**  
 Amt für Hochbau und Immobilienverwaltung  
 Postfach 120020, 01001 Dresden

Datum \_\_\_\_\_      Unterschrift \_\_\_\_\_

Darstellung	Dateiname		1062_001_5_A_D36_533_	
	Maßstab	1:5	Datum	08.05.2024
	Gez.	IS	Projekt-Nr.	HL5510621
	Bl.- Größe	590 x 420	Bl.-Nr.	533_
<b>Detail Ausbau Innengeländer Treppe</b>				