
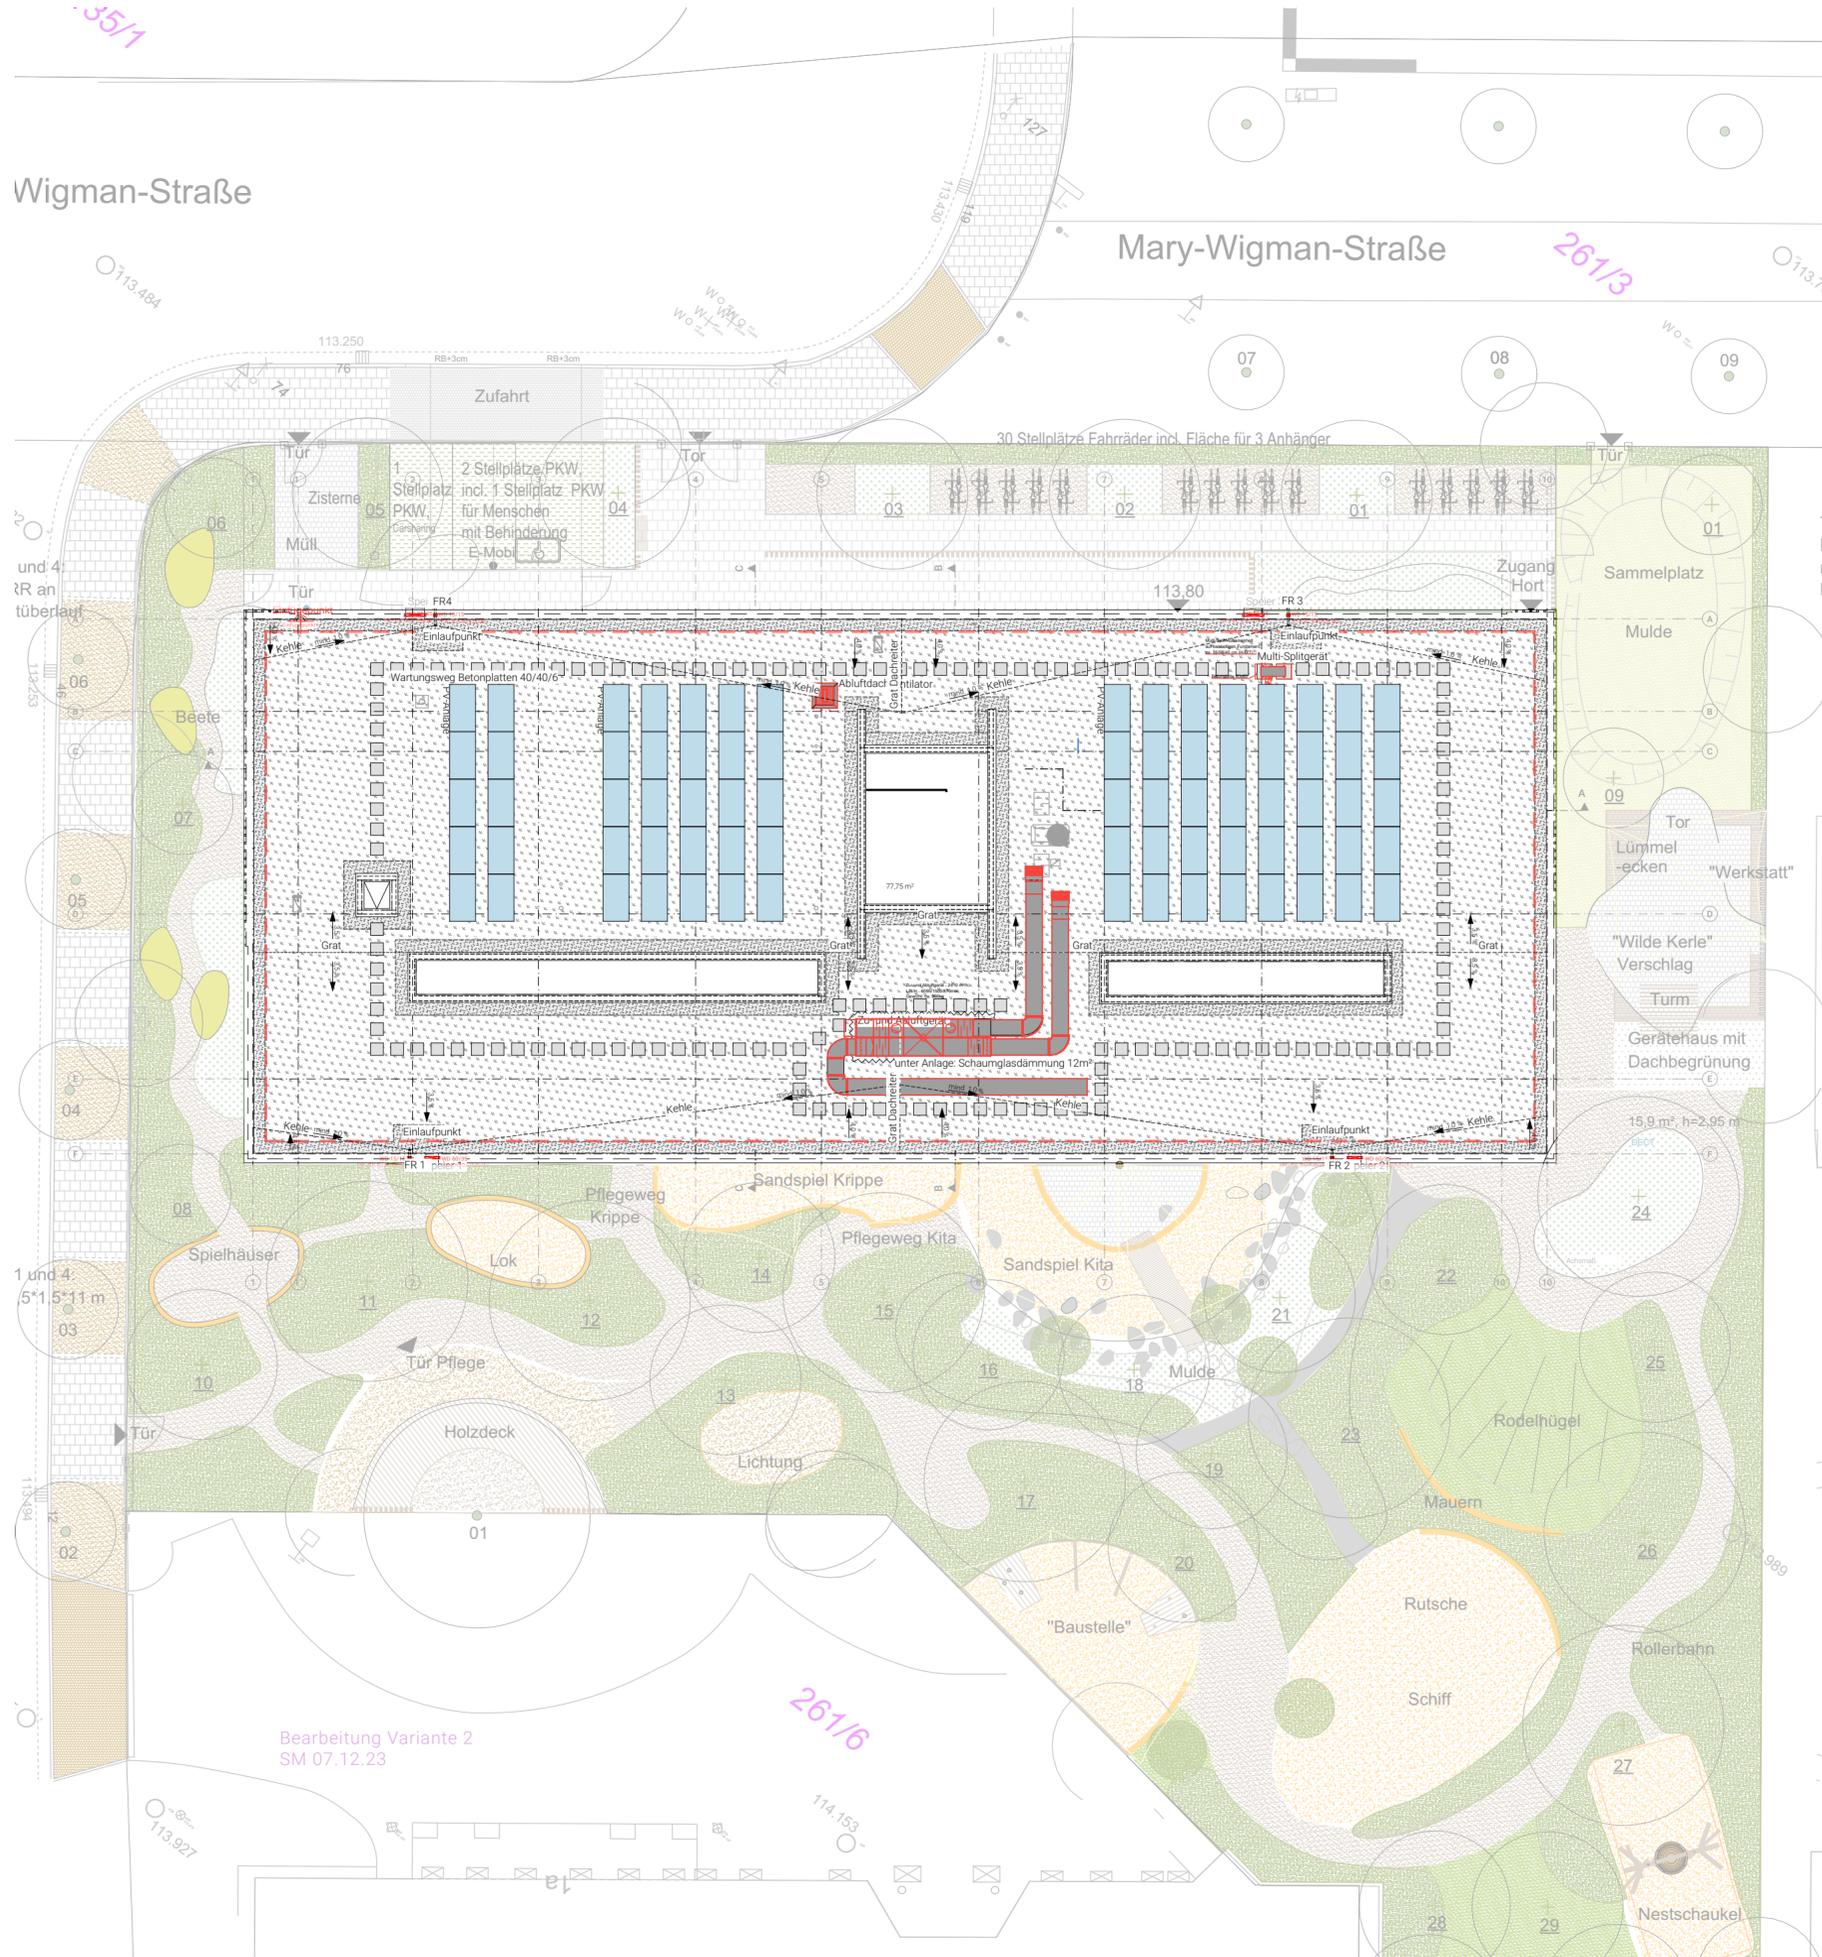


Wigman-Straße

Mary-Wigman-Straße

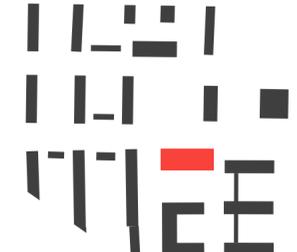

Höhenbezug		± 0,00 = 113,80 = OK FFB EG	
Index	Änderung	Ausgabe Datum	Gezeichnet
Zeichnungscode		Gestaltungsübersicht_000_	
 <p><b>Landeshauptstadt Dresden</b>  <b>Dresden.</b>          Amt für Hochbau und Immobilienverwaltung</p>		PF 120020 01001 Dresden Telefon 0351 / 488 38 20 Fax 0351 / 488 38 17	
Übersichtsplan			
Projekt		<b>1062_001</b> Mary-Wigman-Straße 1b, 01069 Dresden Ersatzneubau Kindertageseinrichtung / Neubau Freianlagen	
Standortverwalter		Eigenbetrieb Kindertageseinrichtungen	
Planungsphase		Ausführungsplanung	
Vertreter des Bauherrn		Landeshauptstadt Dresden Amt für Hochbau und Immobilienverwaltung Postfach 120020, 01001 Dresden	
Datum		Unterschrift	
Darstellung		Dateiname	
Lageplan Gestaltungsübersicht		1062_001_5_A_LGP_000_	
		Maßstab	1:200 Datum 15.11.2023
		Gez.	AF Projekt-Nr. HI.5510621
		Bl.- Größe	590 x 420 Bl.-Nr. 000_

Anhang zum LV  
keine Ausführungsunterlagen

Bearbeitung Variante 2  
SM 07.12.23