

Legende


	Innenwand, ohne Anf.		Tür mit Brand-/Schallschutzanforderung
	Innenwand, Schalldämmwert R _w 60 dB		Tür ohne Anforderung
	Innenwand, Schalldämmwert R _w 63 dB		

Wandaufbauten gemäß Bauteilkatalog 510

Höhenbezug ± 0,00 = 113,80 = OK FFB EG

Index	Änderung	Ausgabe Datum	Gezeichnet
Zeichnungscode		Schallschutz Erdgeschoss_607_	

Landeshauptstadt Dresden
Am für Hochbau und Immobilienverwaltung
 PF 120020 01001 Dresden
 Telefon 0351 / 488 38 20
 Fax 0351 / 488 38 17

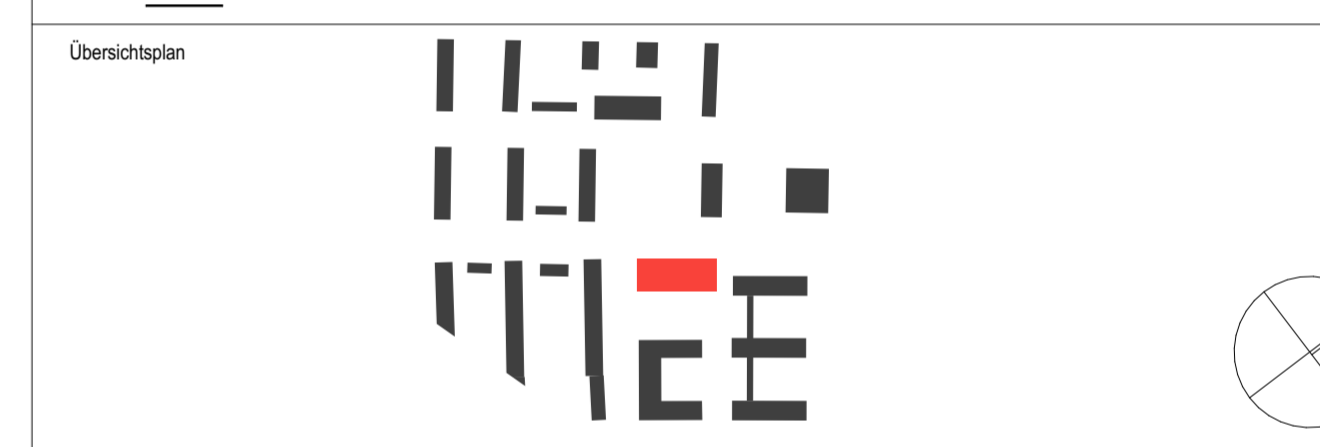

Projekt **1062_001**
 Mary-Wigman-Straße 1b, 01069 Dresden
 Ersatzneubau Kindertageseinrichtung / Neubau Freianlagen

Standortverwalter **Eigenbetrieb Kindertageseinrichtungen**

Planungsphase **Ausführungsplanung**

Vertreter des Bauherrn
Landeshauptstadt Dresden
 Amt für Hochbau und Immobilienverwaltung
 Postfach 120020, 01001 Dresden

Datum _____ Unterschrift _____

Darstellung Übersicht Schallschutz Erdgeschoss	Dateiname 1062_001_5_A_SC1_607_	
	Maßstab 1:100	Datum 28.09.2023
	Gez. AF	Projekt-Nr. HI.5510621
	Bl.- Größe 970 x 420	Bl.-Nr. 607_

Anhang zum LV
keine Ausführungsunterlage