

Längsschnitt A-A


- Legende
- Außenwand Holzrahmenbau, vorgehängte, hinterlüftete Holzfassade
 - Innenwand Holzrahmenbau, austretendes Element OSB/2 (rot)
 - Stahlbetonwand
 - WU Stahlbeton
 - Detailnummer
Planinhalt

Höhenbezug ± 0,00 = 113,80 = OK FFB EG

Index	Änderung	Ausgabe Datum	Gezeichnet

Zeichnungscode: Längsschnitt A-A_200_

Landeshauptstadt Dresden
Am für Hochbau und Immobilienverwaltung
 Dresden, PF 120020, 01001 Dresden
 Telefon 0351 / 488 38 20, Fax 0351 / 488 38 17

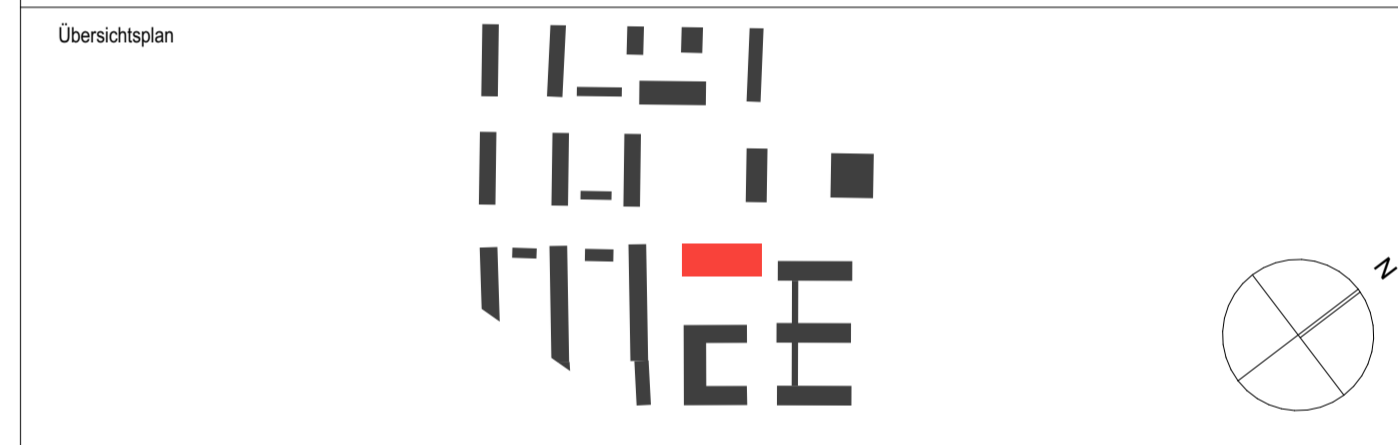

Projekt: **1062_001**
 Mary-Wigman-Straße 1b, 01069 Dresden
 Ersatzneubau Kindertageseinrichtung / Neubau Freianlagen

Standortverwalter: **Eigenbetrieb Kindertageseinrichtungen**

Planungsphase: **Ausführungsplanung**

Standortverwalter: _____
 Datum: _____ Unterschrift: _____

Darstellung: **Schnitte Längsschnitt A-A**

Datenname	Datum
1062_001_5_A_SN1_200_	21.08.2023
Maßstab: 1:50	Gez.: SM, MM, AF
Bl.-Größe: 1540 x 420	Projekt-Nr.: HI.5510621
	Bl.-Nr.: 200_

Anhang zum LV
keine Ausführungsunterlage